



# SKICA ÚPRAVY ZAHRADNÍCH SCHODŮ

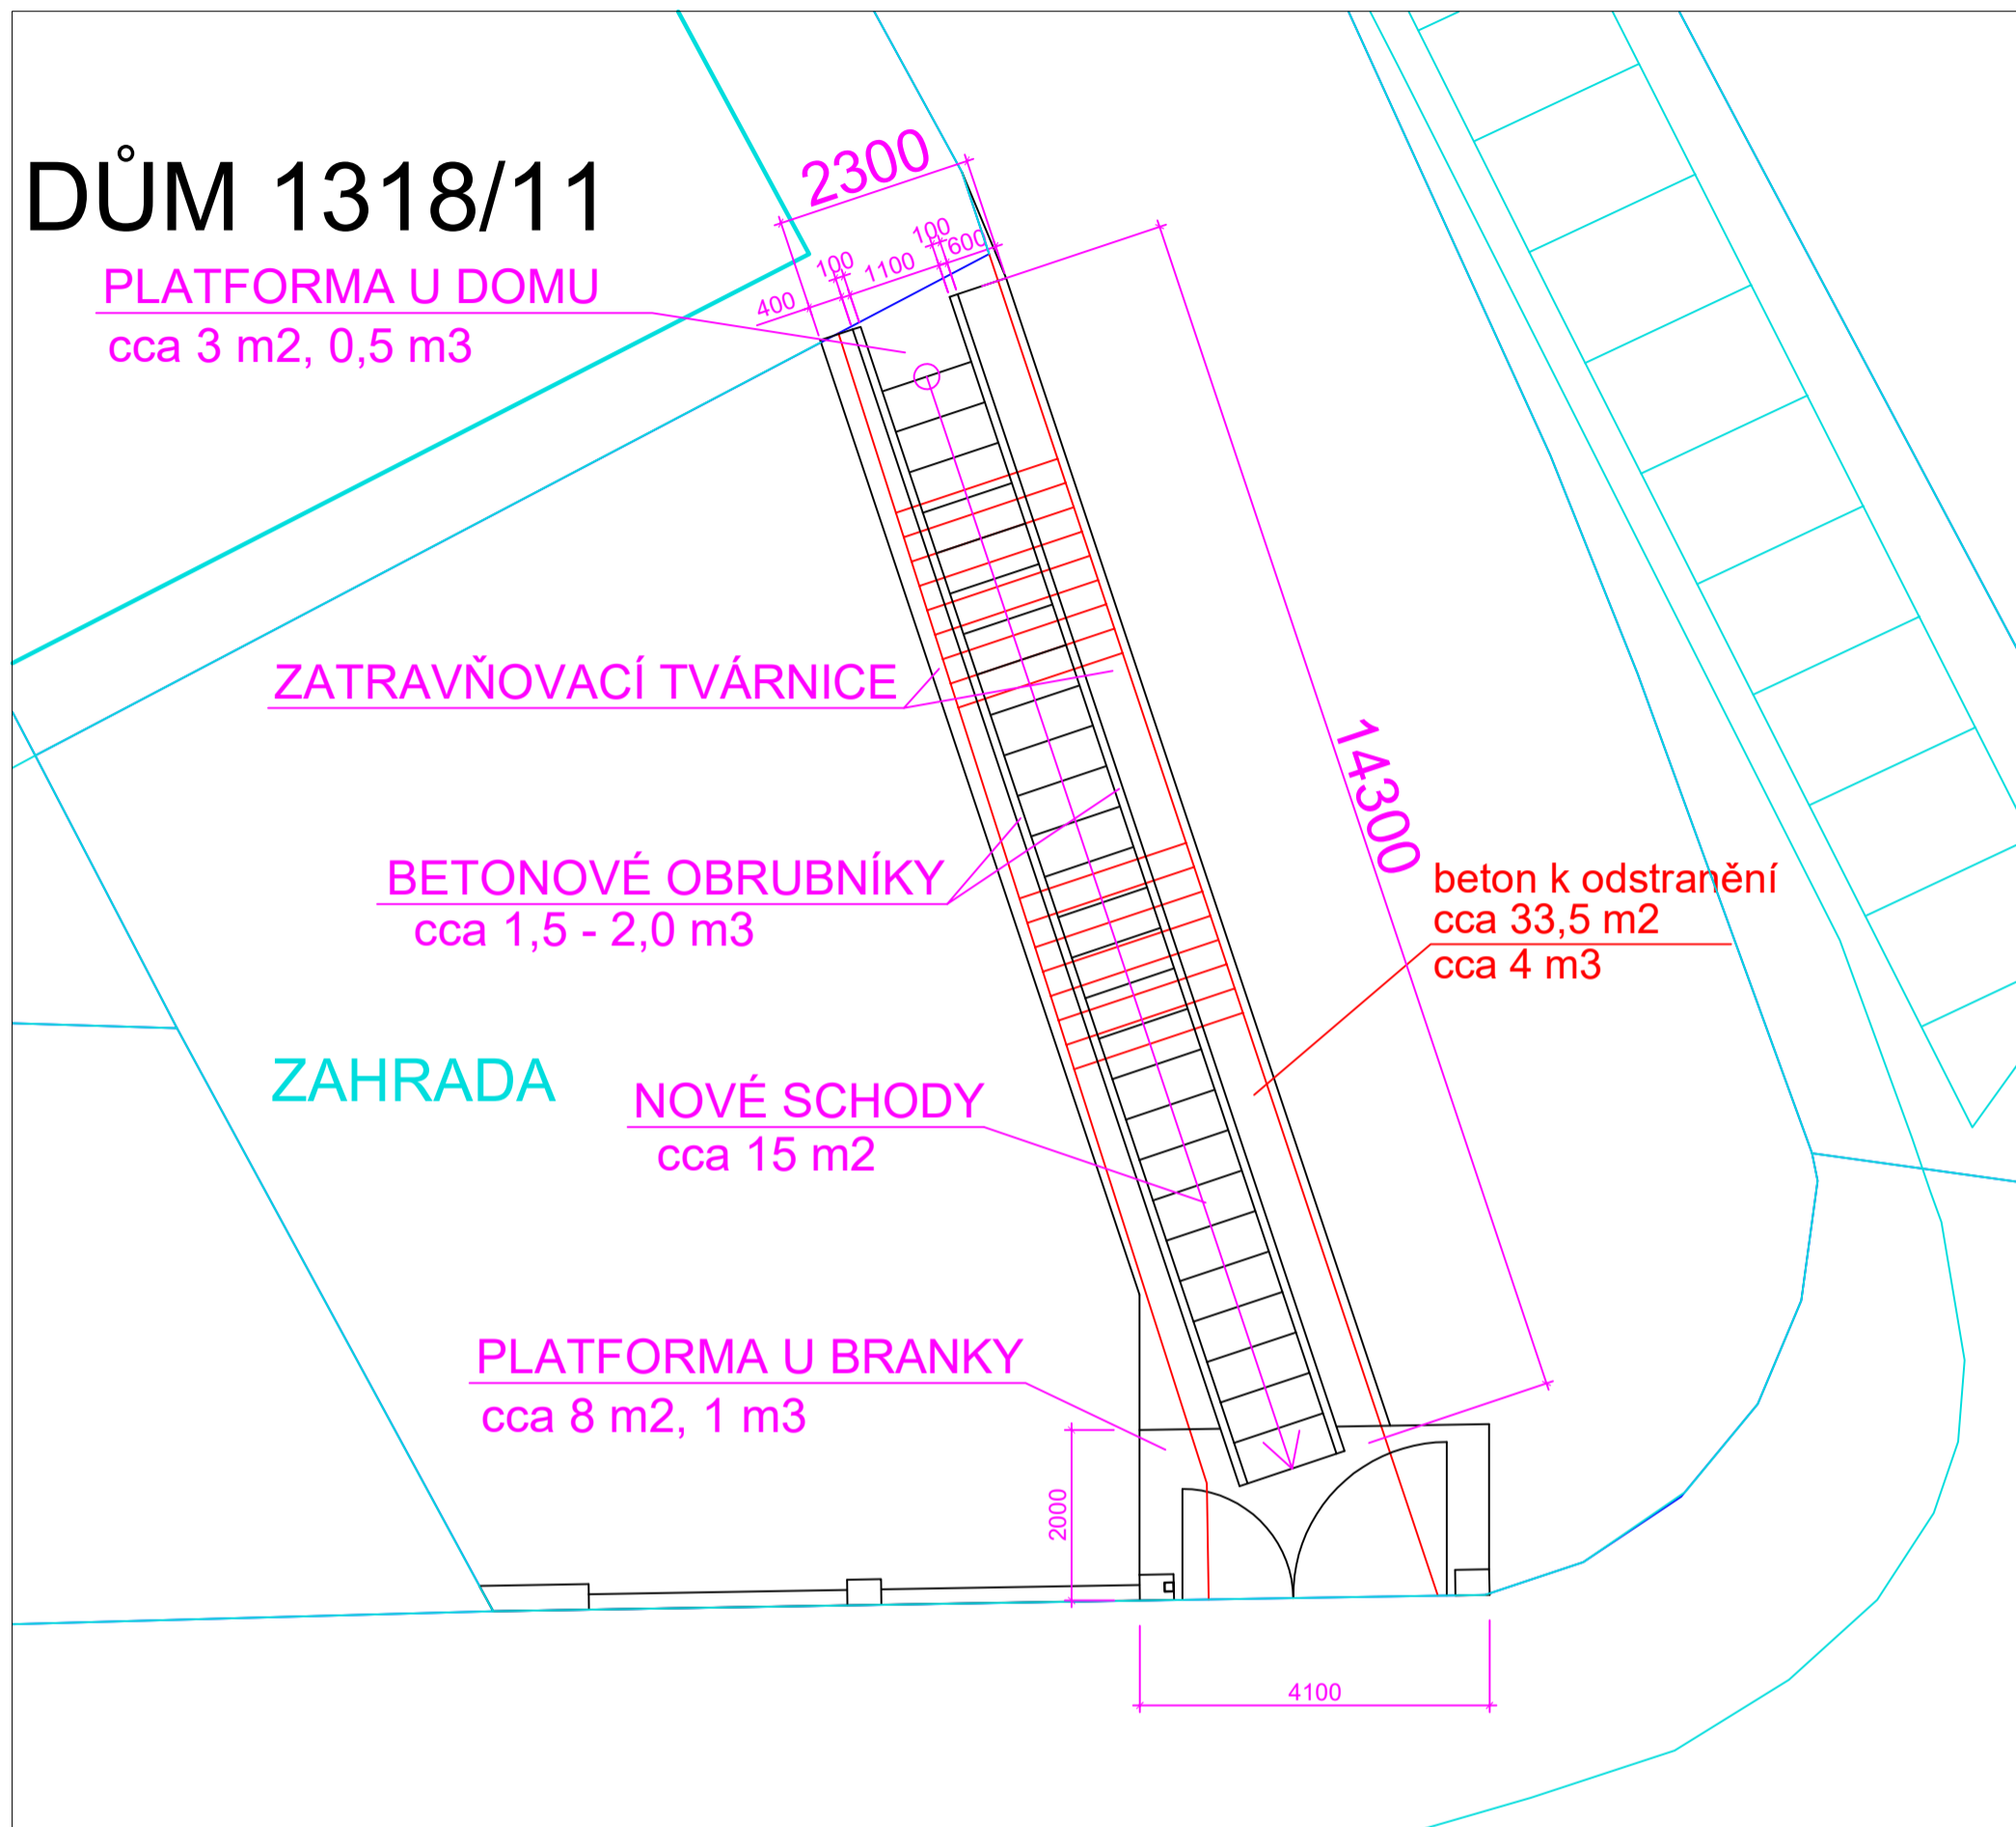

SITUACE

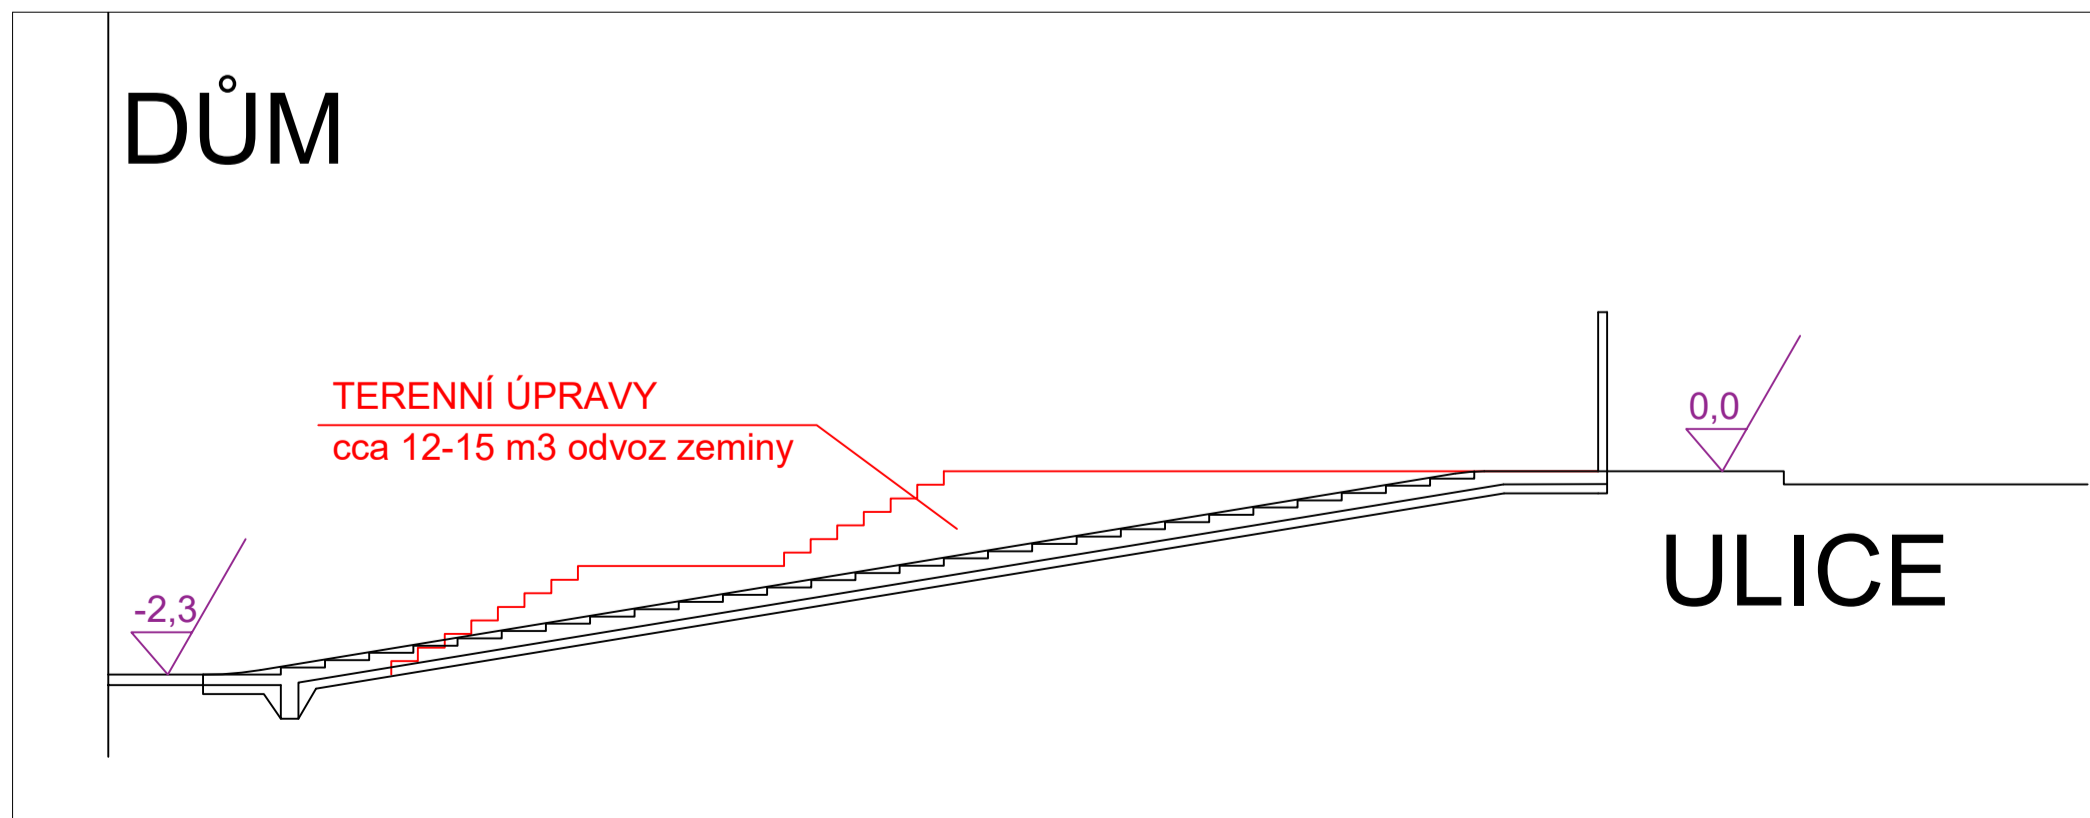

— STÁVAJÍCÍ TERÉN (SCHODY)

ŘEZ