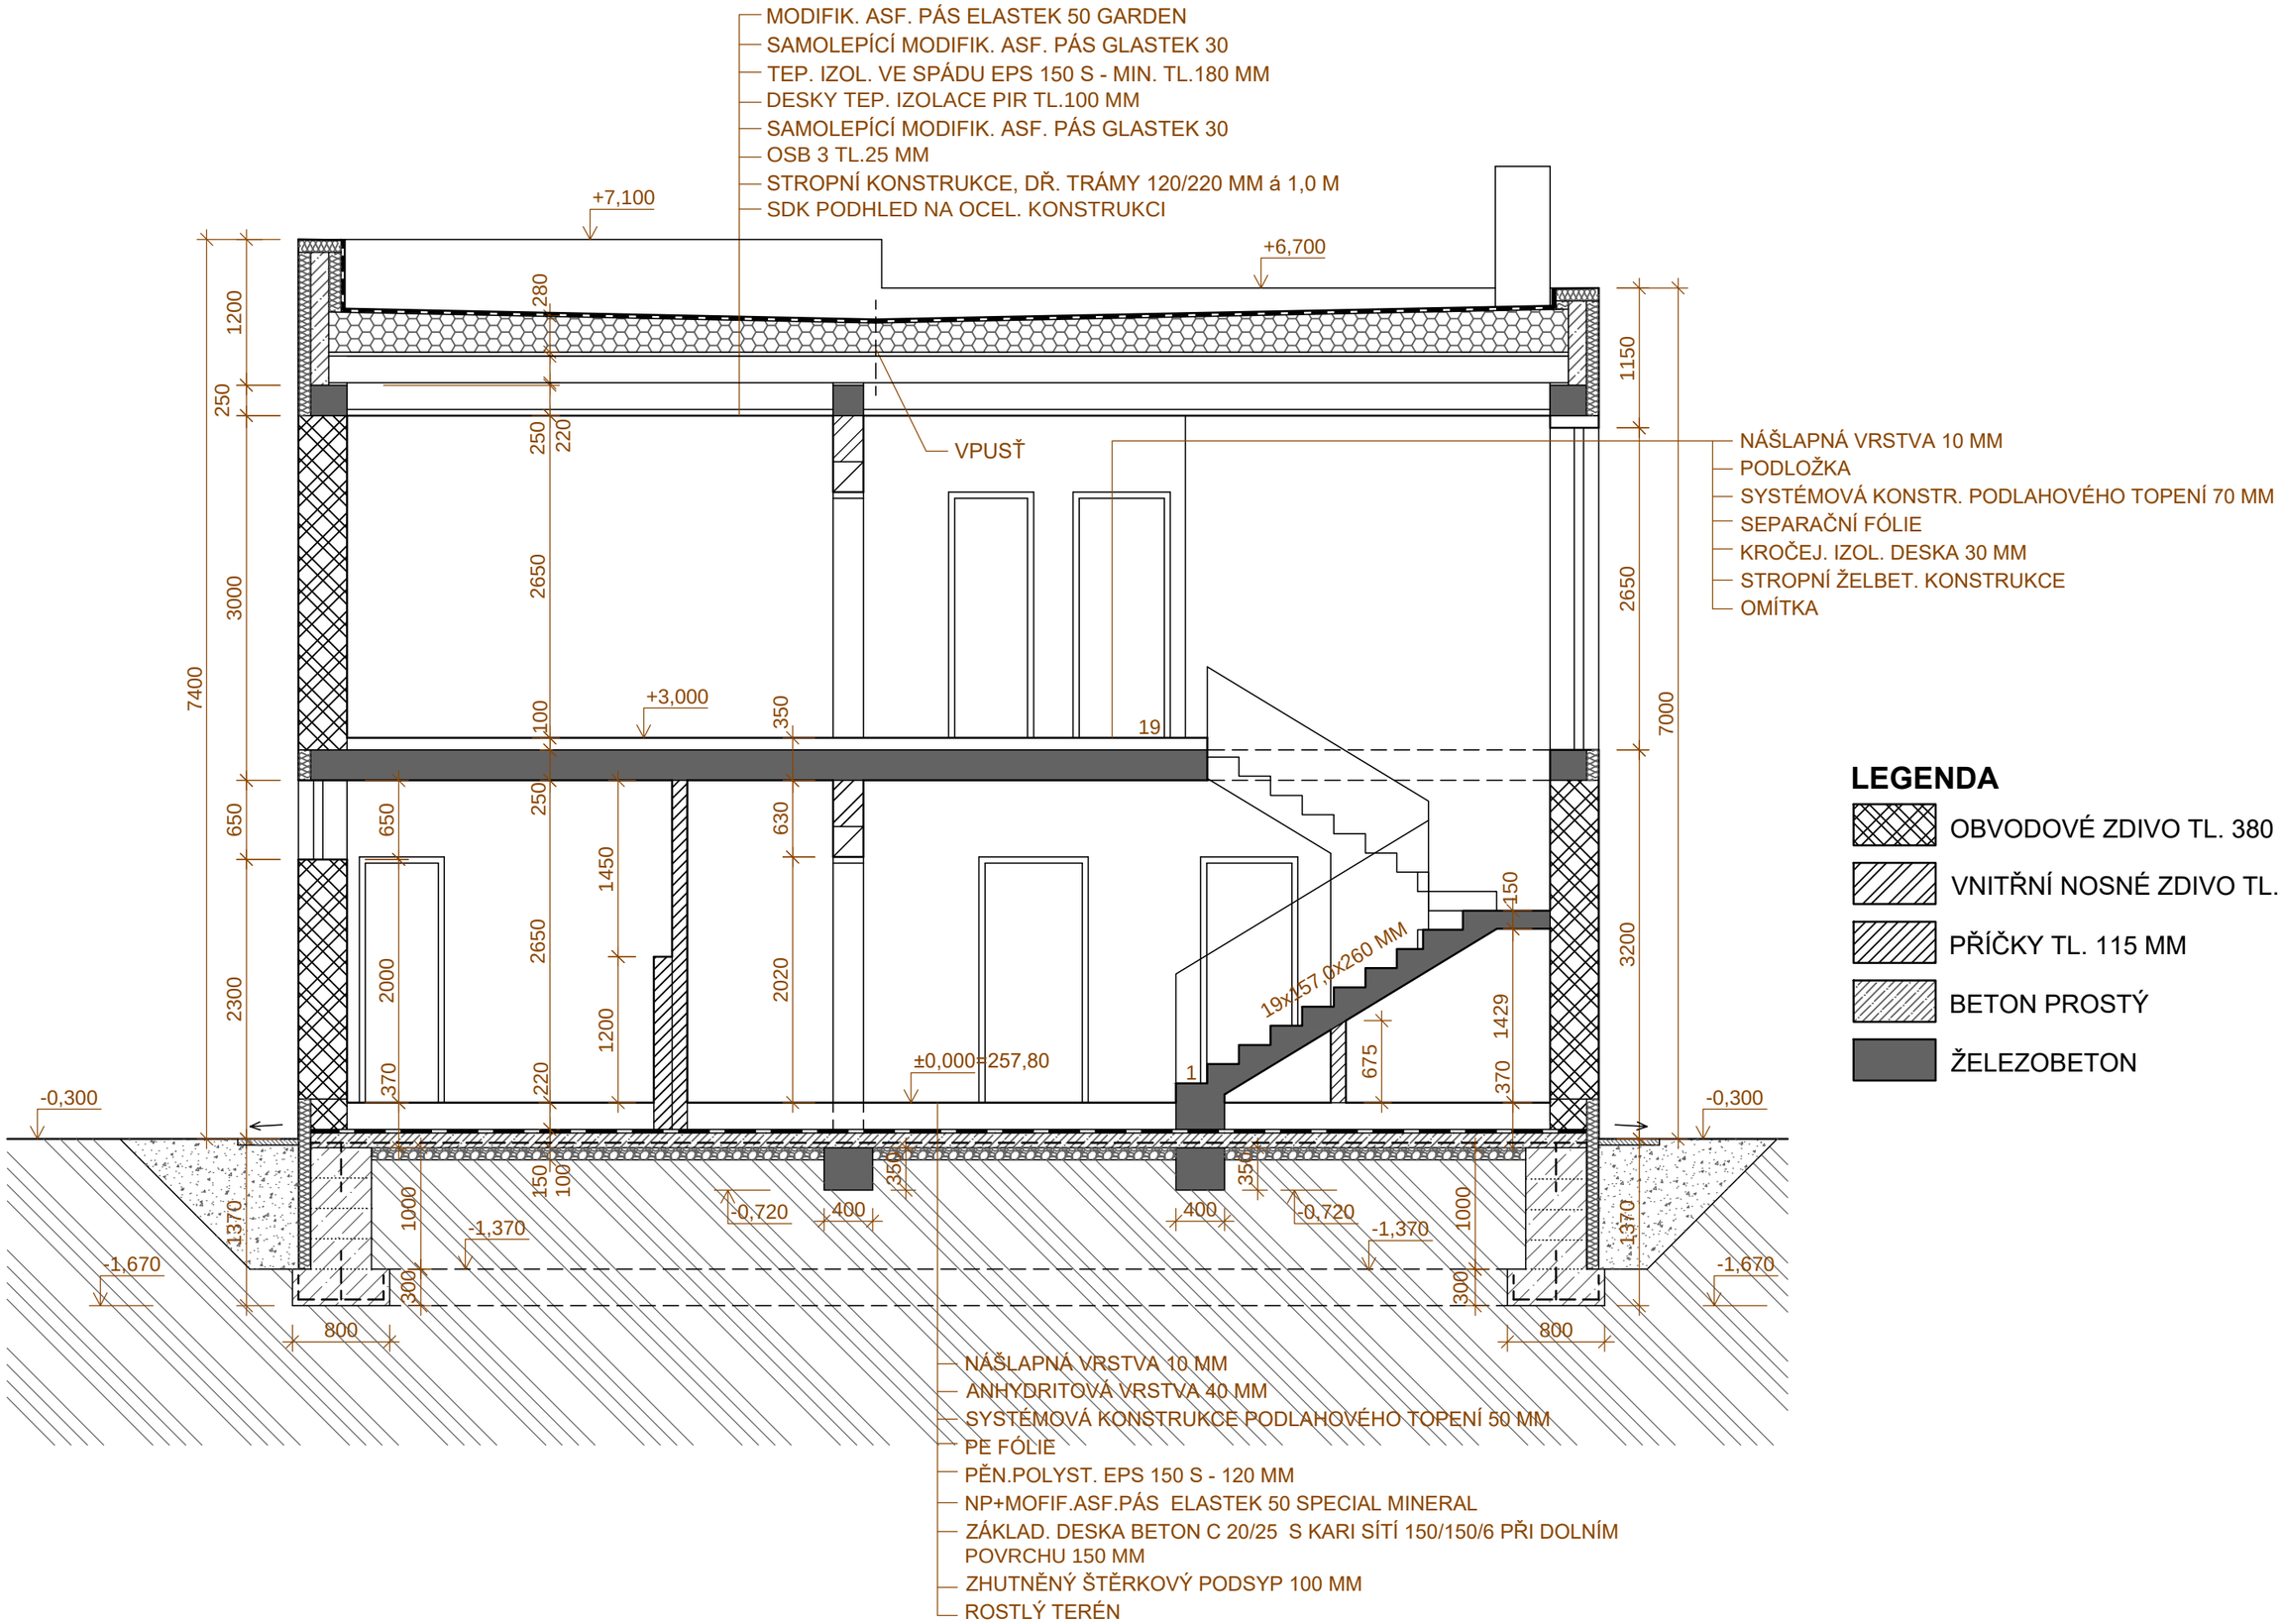

LEGENDA

- OBVODOVÉ ZDIVO TL. 380 MM
- VNITŘNÍ NOSNÉ ZDIVO TL. 240 MM
- PŘÍČKY TL. 115 MM
- BETON PROSTÝ
- ŽELEZOBETON

ŘEZ A - A´ - M 1:50