


dveře na terasu

mezera mezi RD a terasou cca 50 mm z důvodu rozdílného sedání objektů a zamezení vzniku tepelného mostu

Půdorys terasy

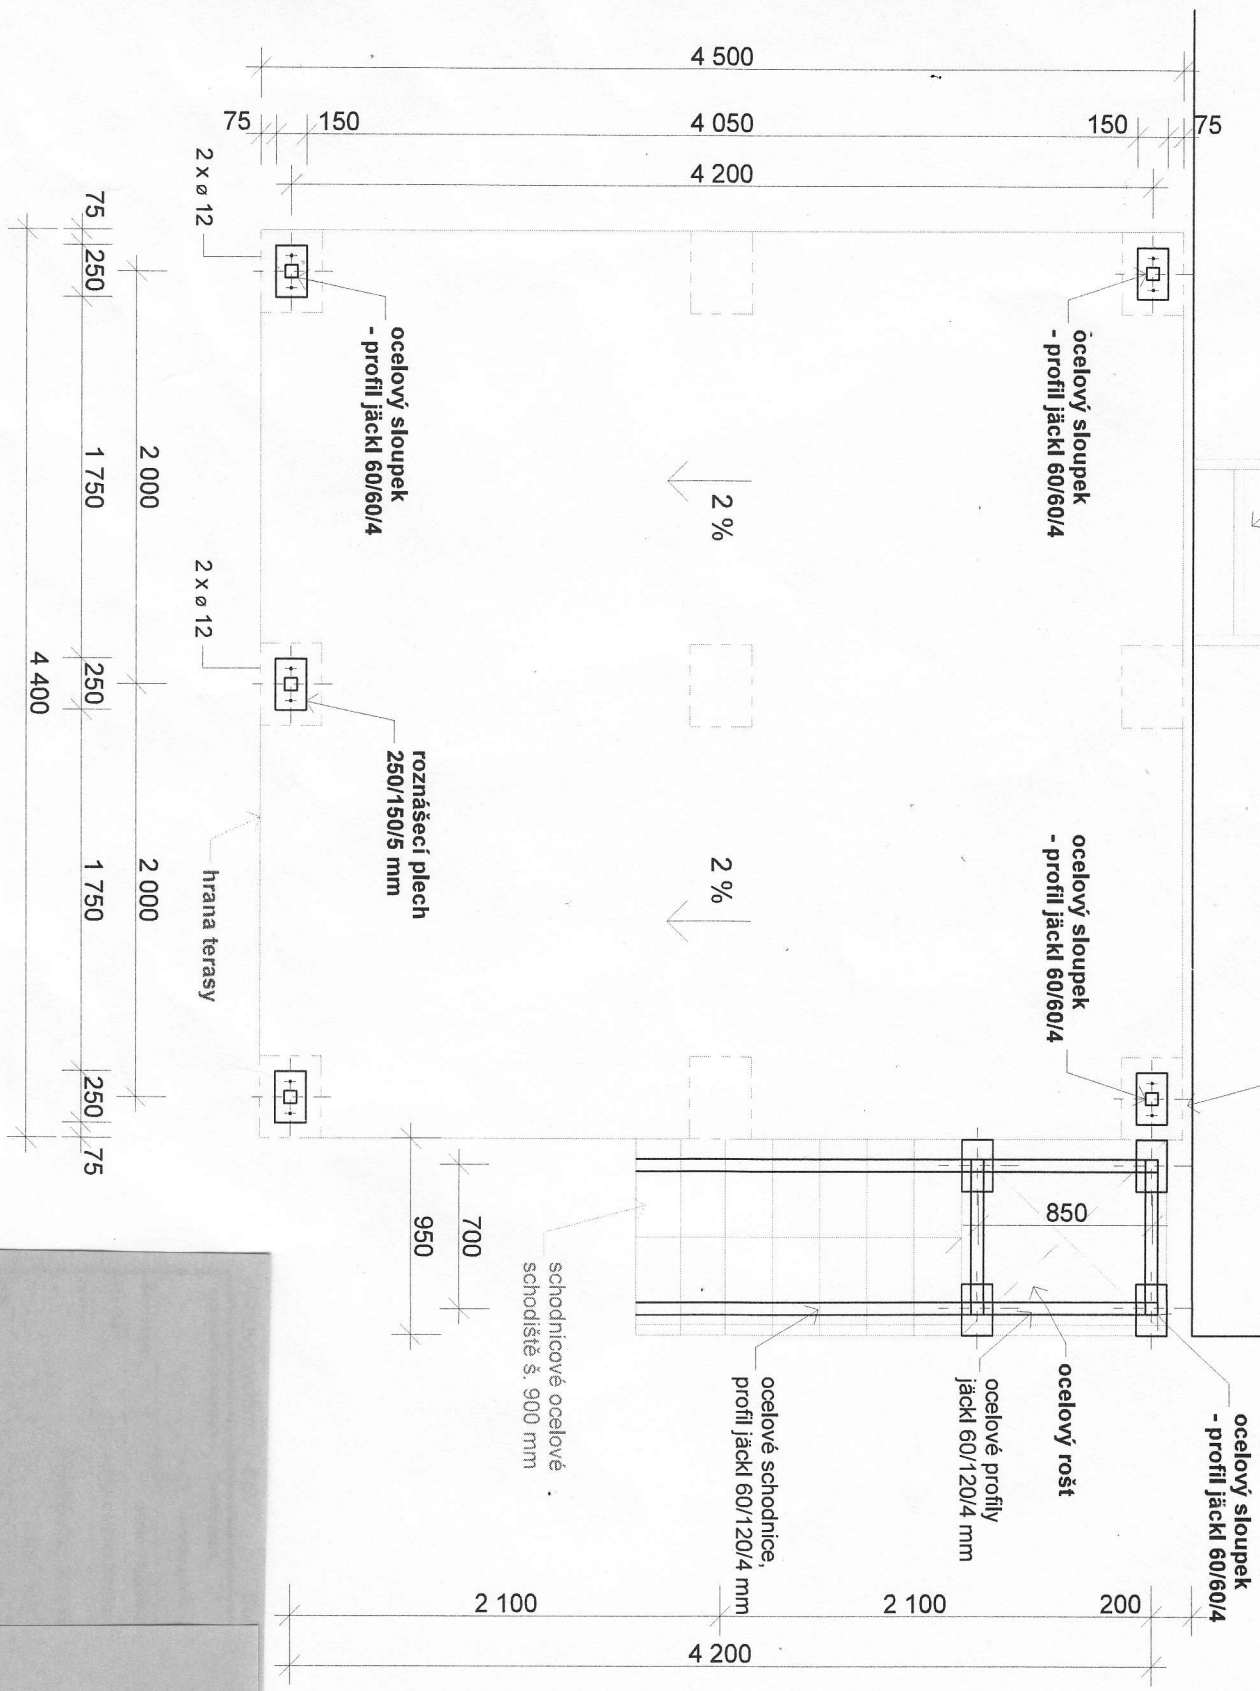

Veškeré ocelové profily na terase budou navzájem svařeny!

PRACOVNÍ KOPIE

