


Byt 3+1, 1.patro bez výtahu,
Ústí nad Labem


SOUČASNÝ STAV

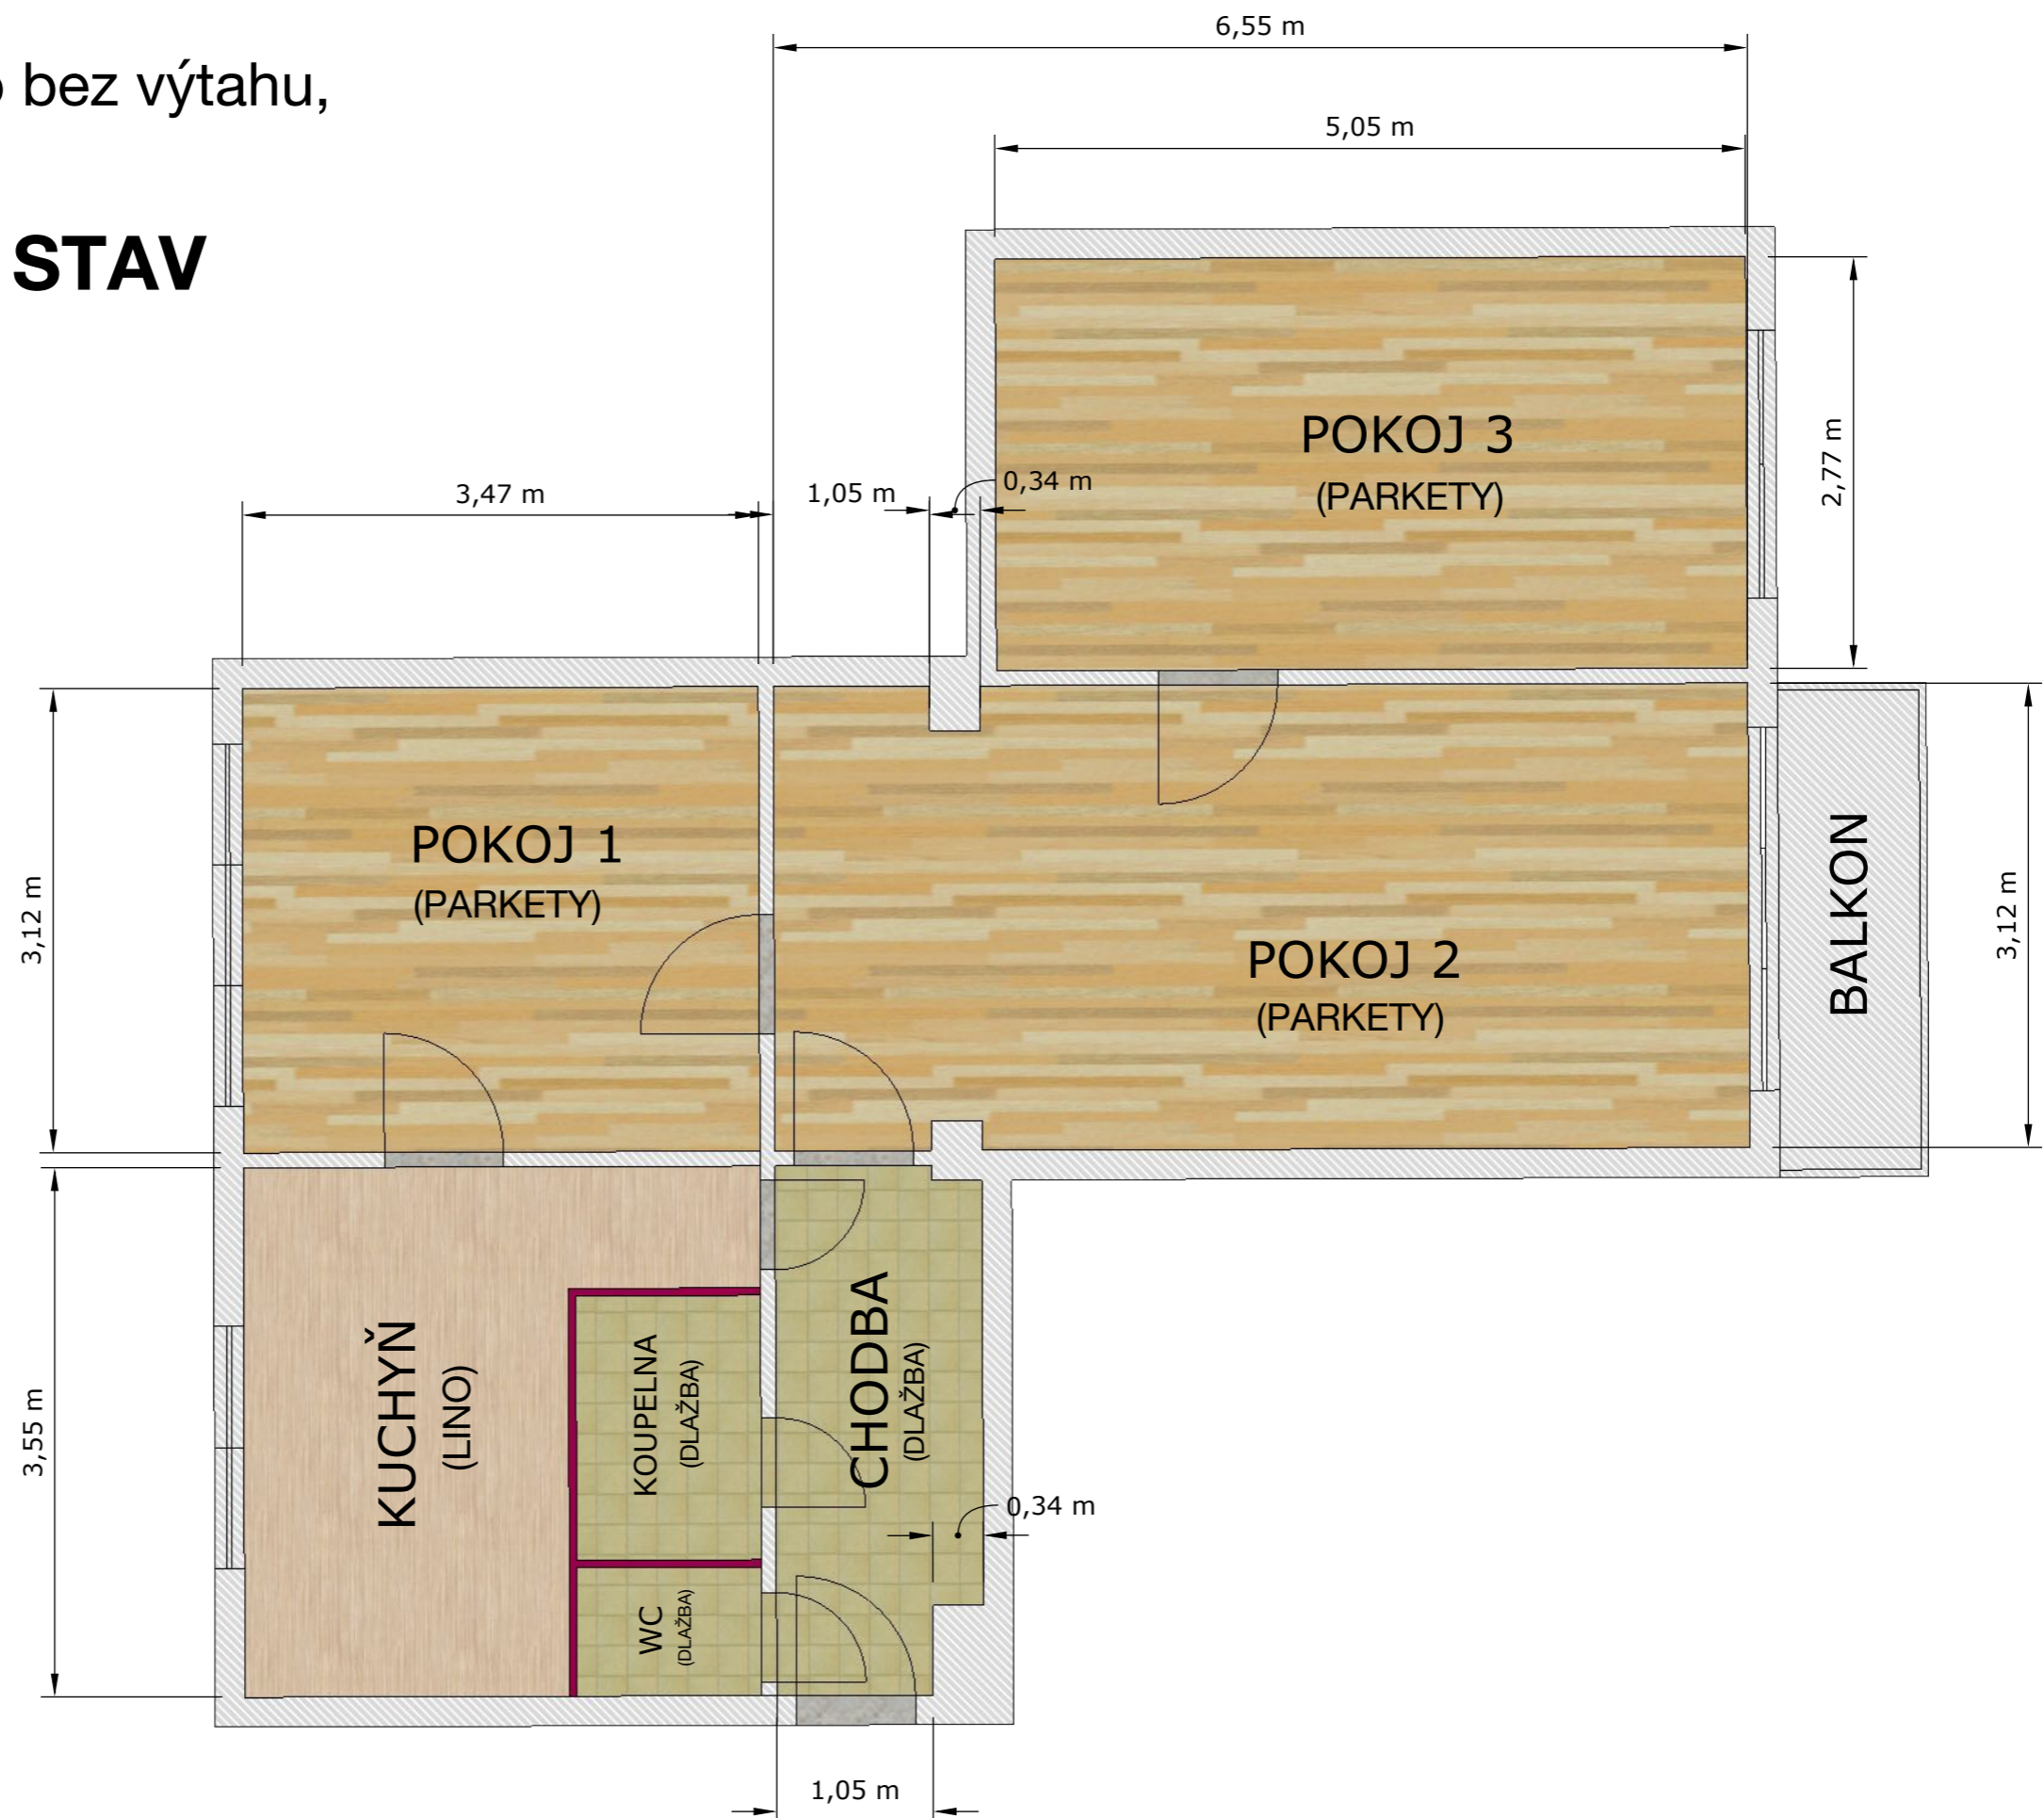

STAV PO REKONSTRUKCI

POŽADOVANÉ PRÁCE

- Rekonstrukce elektriky v celém bytě pro spotřebiče (ideálně včetně revize) ...
 - indukční deska + sporák
 - pračka
 - myčka
 - TV
 - atd.
- Snížení stropu
 - sádkarton nebo navrhnete
- Podlahy
 - varianta 1 ... dle nákresu (parkety zůstávají)
 - varianta 2 ... vinyl celý byt kromě koupelny a WC
- Stěny
 - perlinka
 - štuk
 - základní malba
- Vstupní dveře
 - vybourání a osazení nových (dveře včetně zárubně budou dodány)
- Ostatní stavební otvory
 - pouze příprava stavebního otvoru pro usazení posuvných dveří
- Ostatní práce
 - vybourání starého a vyzdění nového jádra (koupelna záchod)
 - přívody a odvody vody (myčka, dřez, vana, WC, atd)
 - osazení vany (bude dodána nebo dle dohody)
 - osazení WC (bude dodáno nebo dle dohody)
 - výměna parapetů v interiéru
 - odvoz vybouraného materiálu
- ostatní dle nákresu

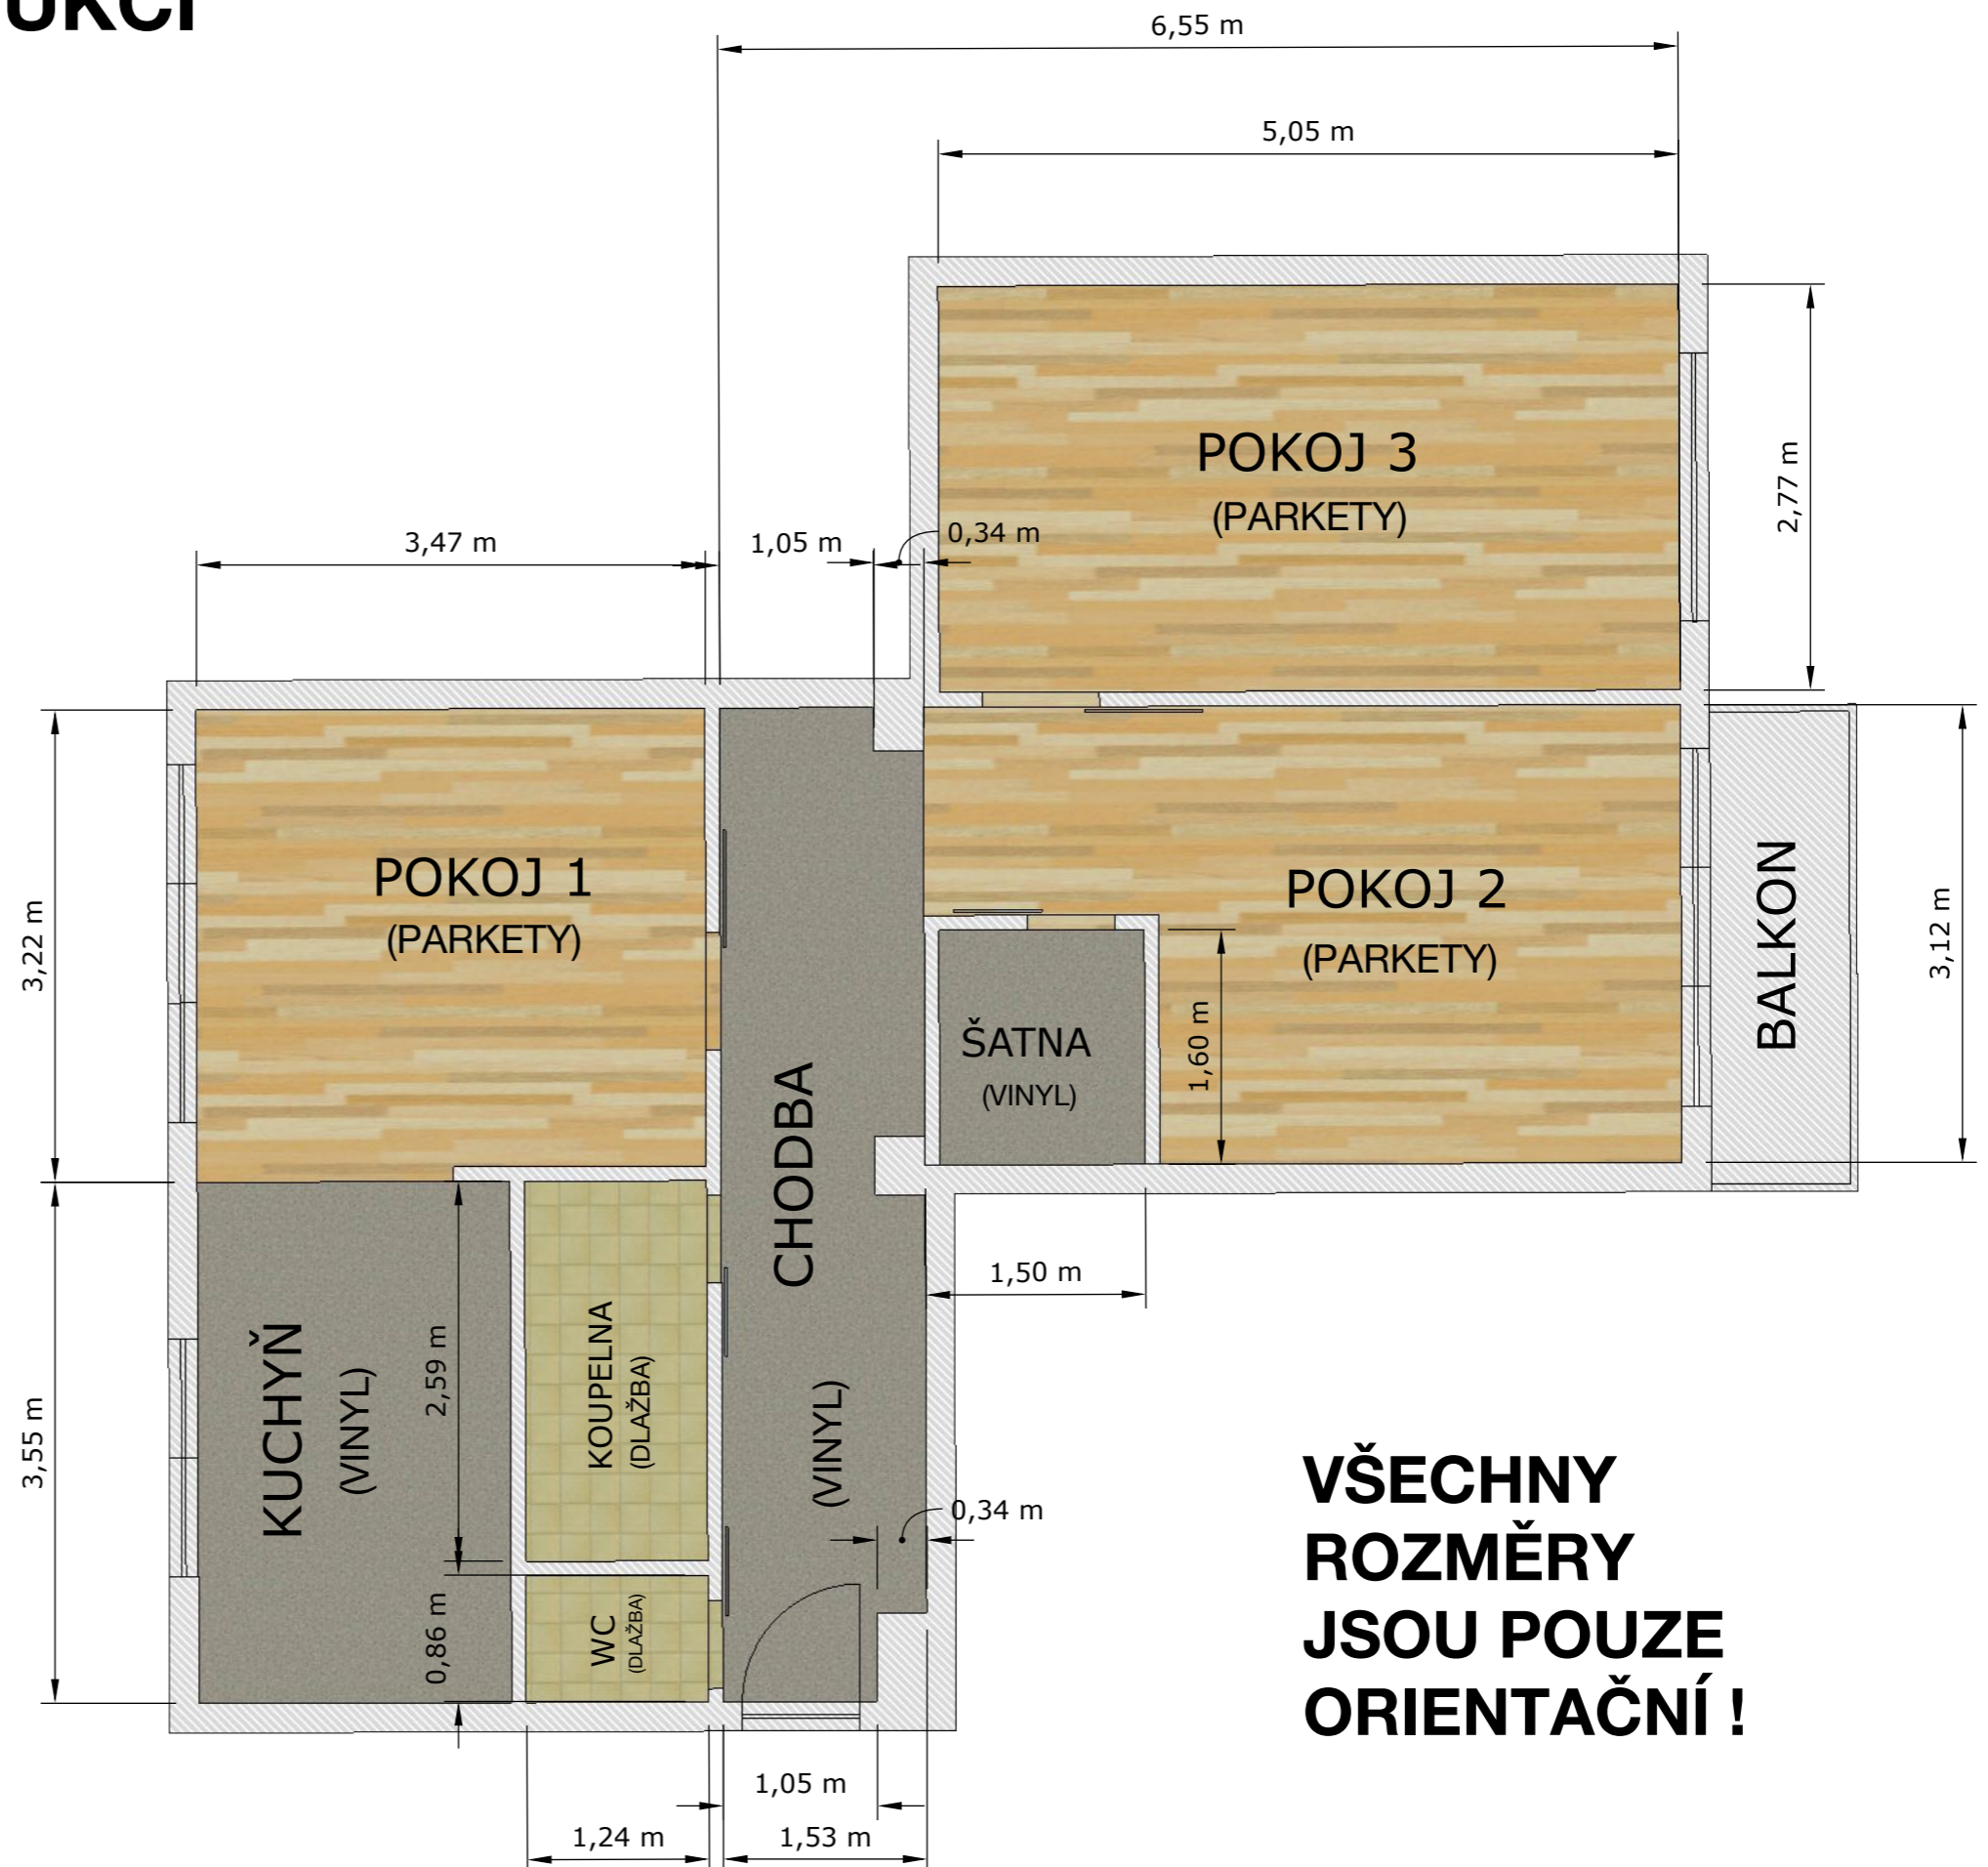

**VŠECHNY
ROZMĚRY
JSOU POUZE
ORIENTAČNÍ !**