


# PŮDORYS

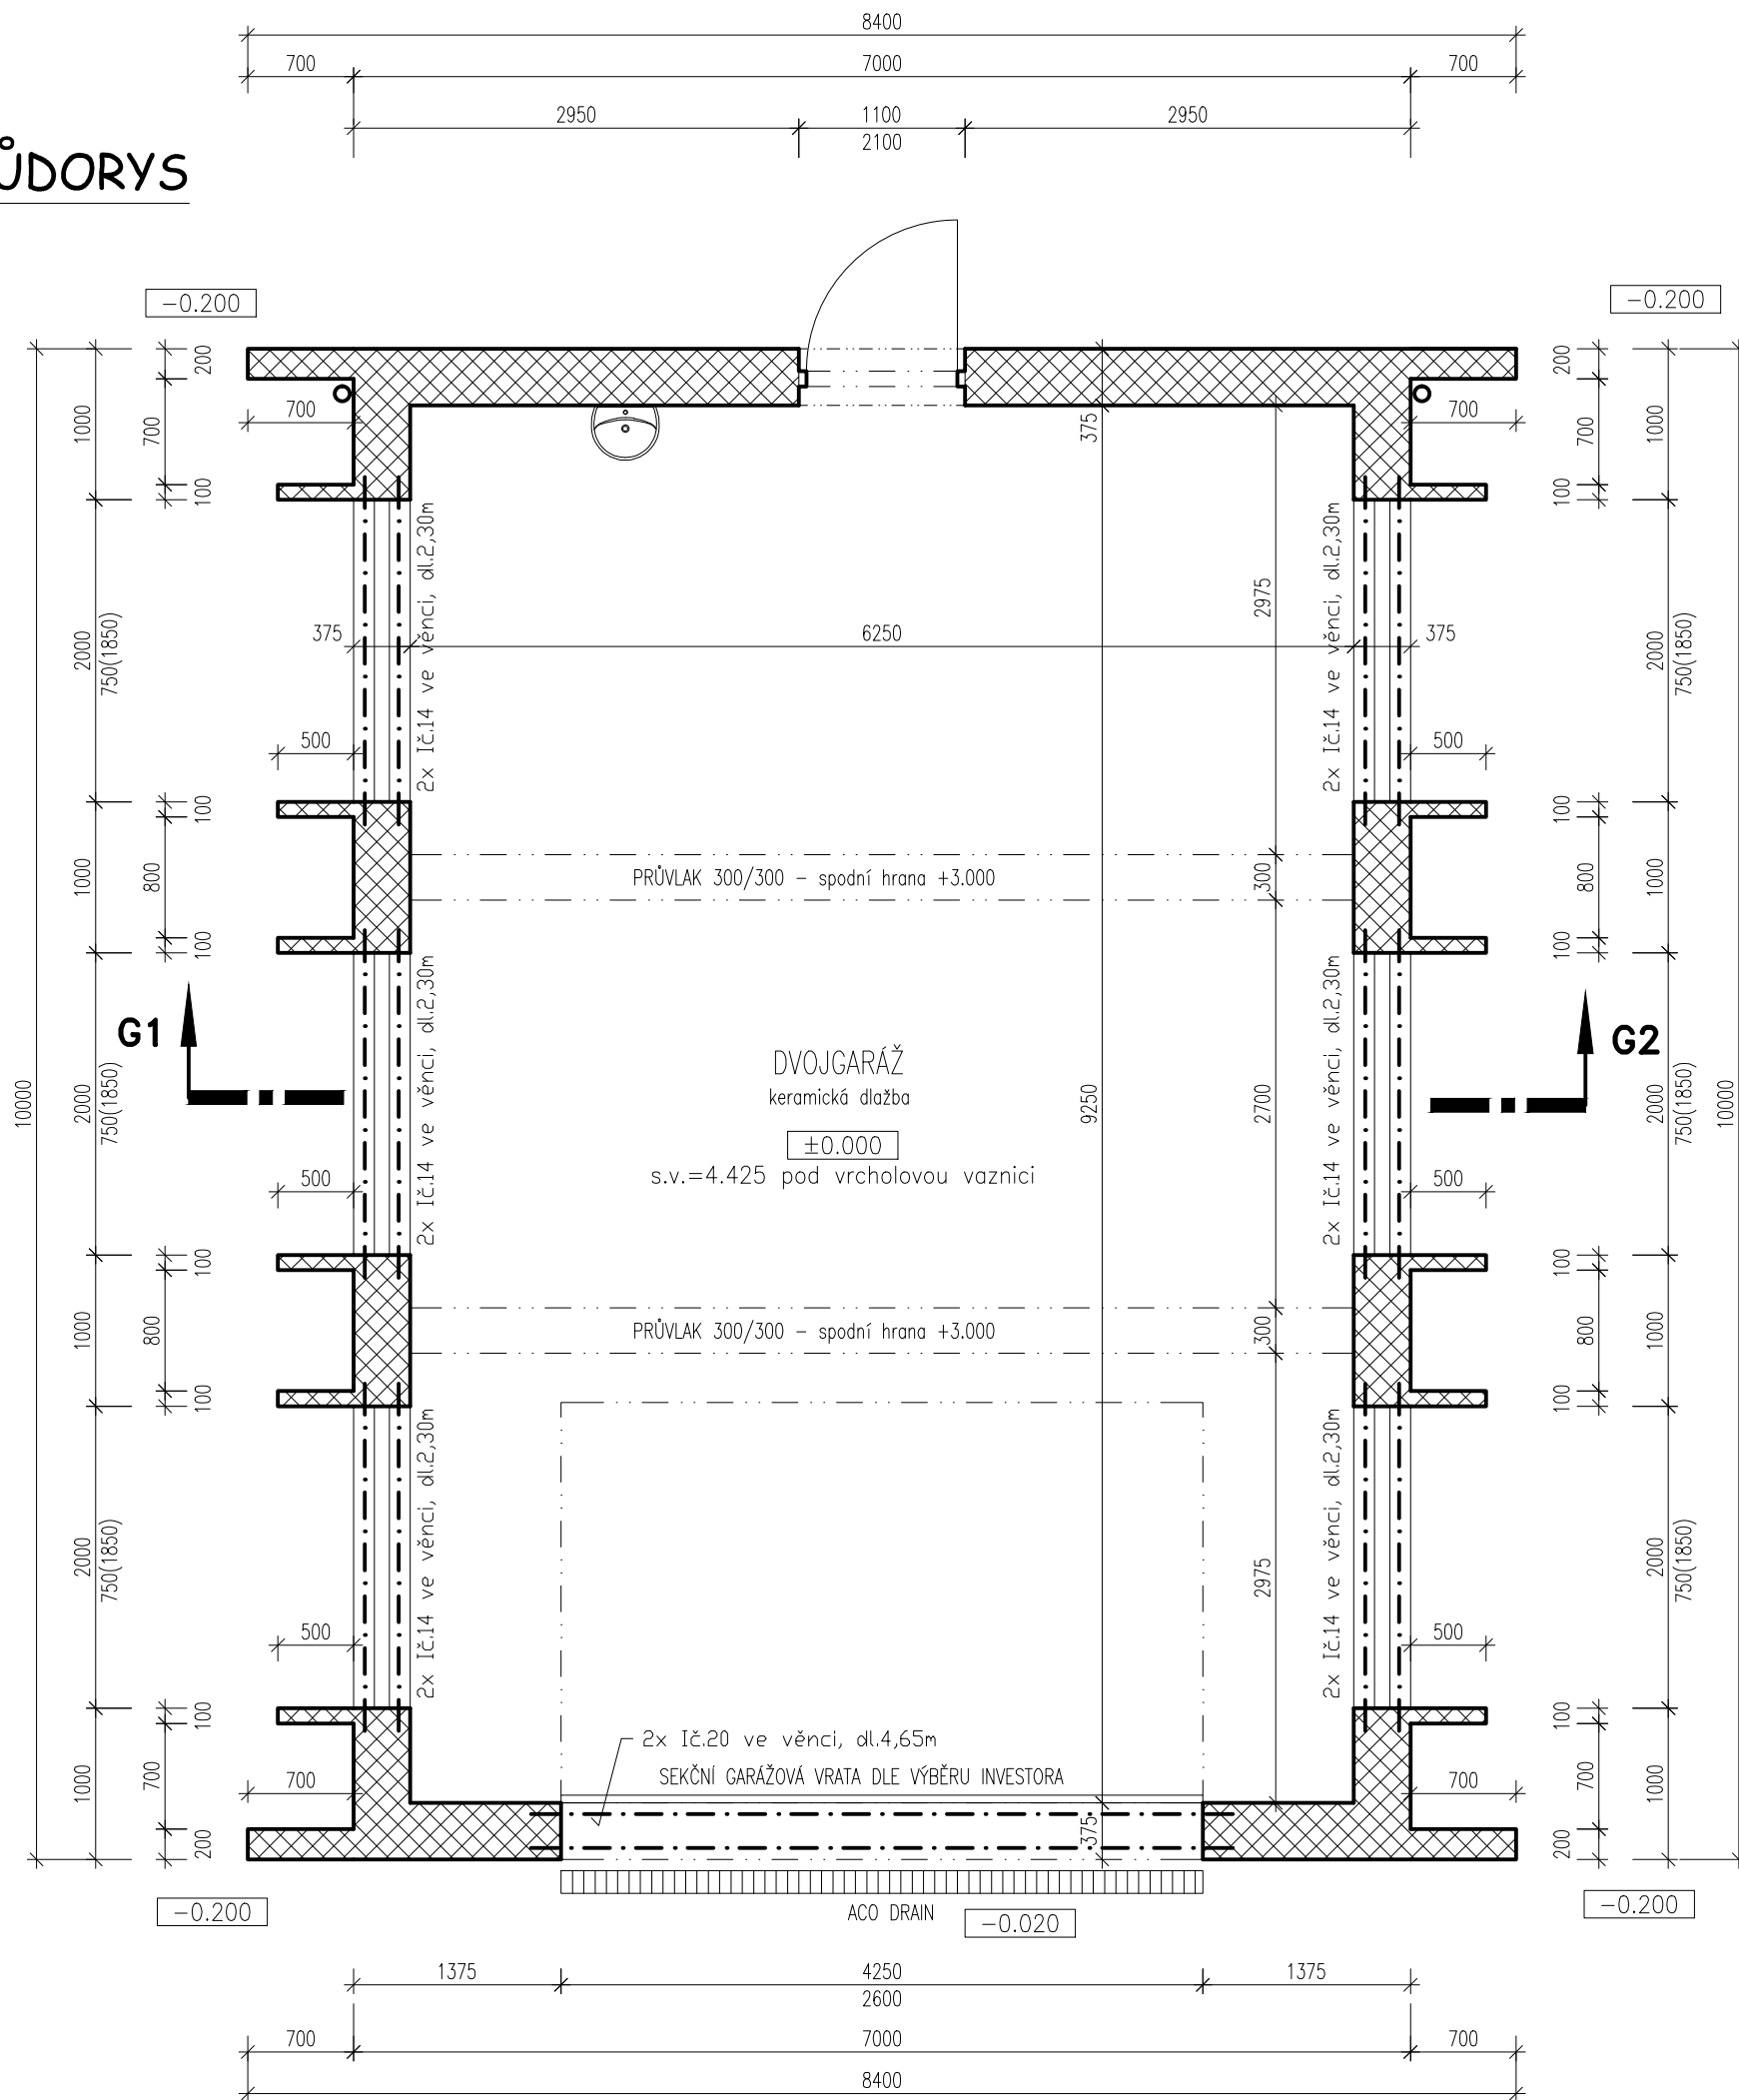

±0.000 garáže = 313.000 m n.m.

 <b>Daniel Vlček</b> stavební projekce	Valdecká 213 273 51 Horní Bezděkov		
	tel.: 603 272 488 email: projekce@danielvlcek.cz www.danielvlcek.cz		
	Stupeň	projekt stavby	
	Datum	říjen 2016	
Formát	8xA4		
Vypracoval	DANIEL VLČEK	Měřítko	1:50
Investor	Martina Polomová, Lomnická 2, Prešov, 08005 Slovenská Republika		
Místo stavby	k.ú. Hřibiny, pozemek č.kat. 275/3		
Stavba	RODINNÝ DŮM		
Název výkresu	GARÁŽ - PŮDORYS	<b>G2</b>	