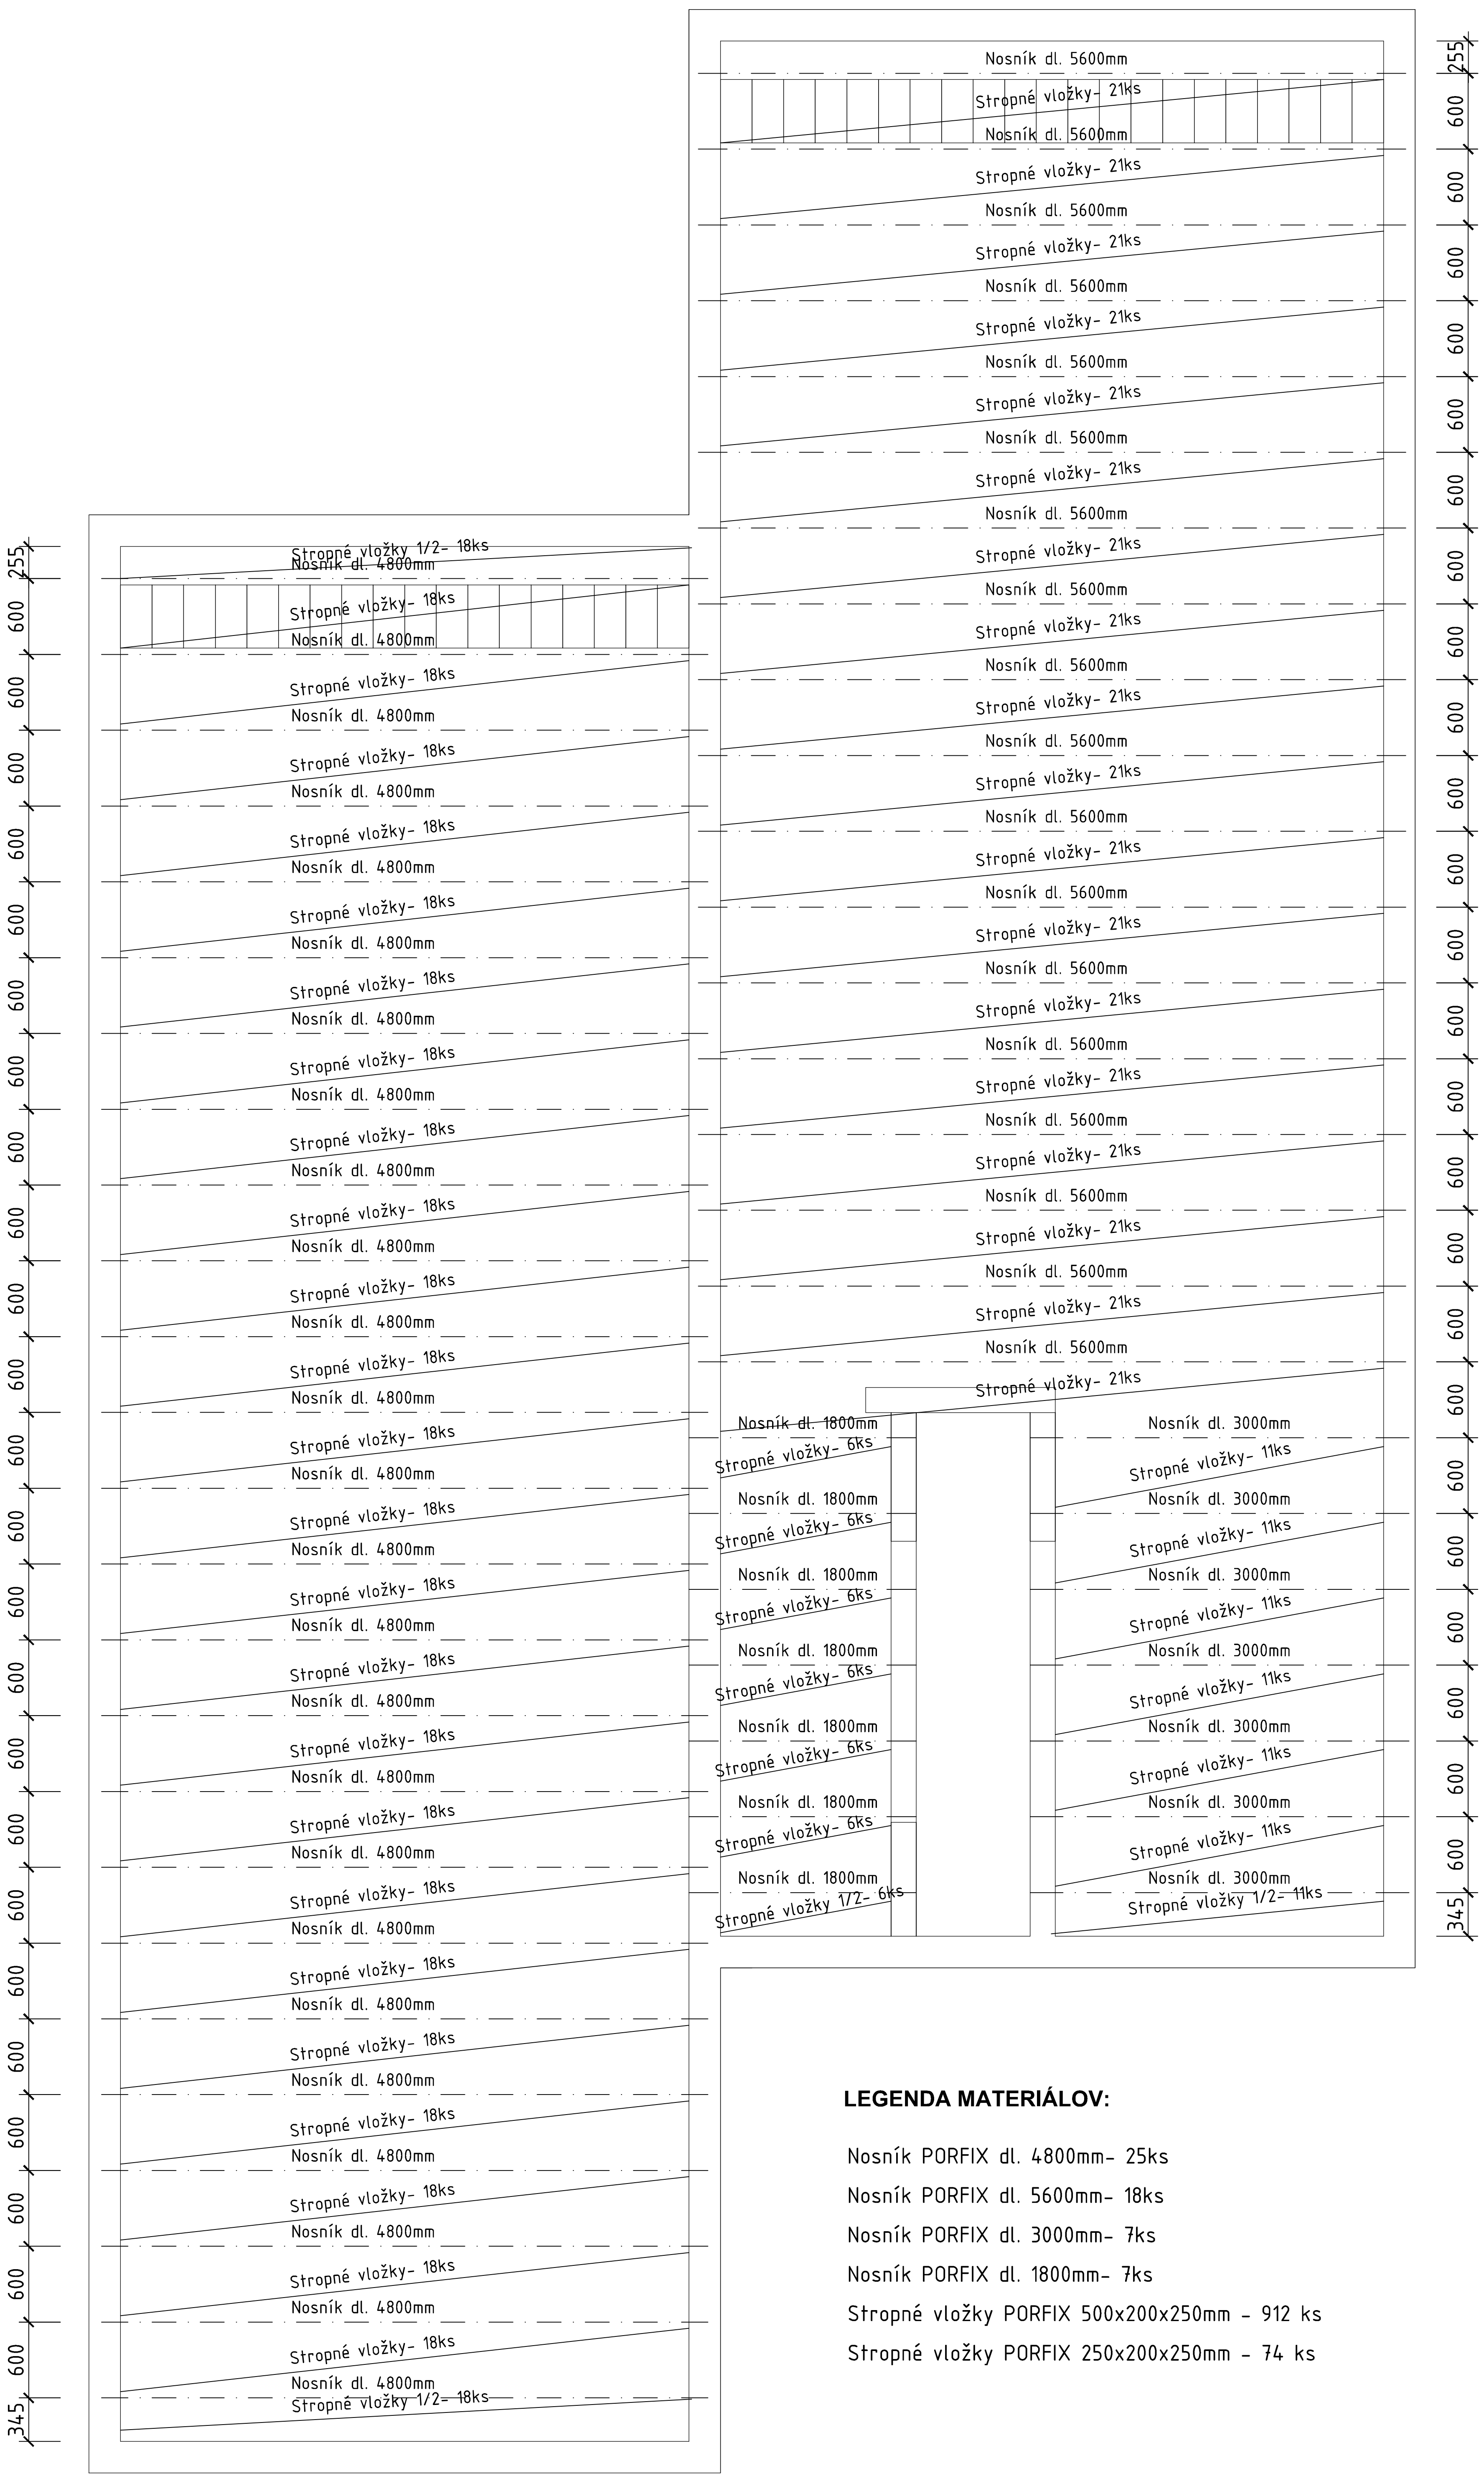

LEGENDA MATERIÁLOV:

Nosník PORFIX dl. 4800mm- 25ks

Nosník PORFIX dl. 5600mm- 18ks

Nosník PORFIX dl. 3000mm- 7ks

Nosník PORFIX dl. 1800mm- 7ks

Stropné vložky PORFIX 500x200x250mm - 912 ks

Stropné vložky PORFIX 250x200x250mm - 74 ks

Zodp. projektant:	Ing. Martin Hrnčiar, Pri prameni 47, 951 01 Štitáre	Stupeň PD: DSP	
Vypracoval:	Ing. Martin Hrnčiar, Pri prameni 47, 951 01 Štitáre	Časť: architektúra	
Investor:	Ing. Dušan Líška, Lysiná 726, Čachtice	Dátum: 05/2015	
Miesto stavby:	parcela č. 64/162; obec a kat. Nitra- Mikov dvor	Mierka: 1:50	Formát: 6xA4
Stavba:	RODINNÝ DOM	Č. výkresu: 07	Č. sady:
Názov výkresu:	STROP PORFIX		