
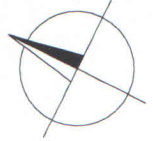


LEGENDA:

 LITÝ ZÁKLAD - C16/20 X0

 TVÁRNICE ZTRACENÉ BEDNĚNÍ

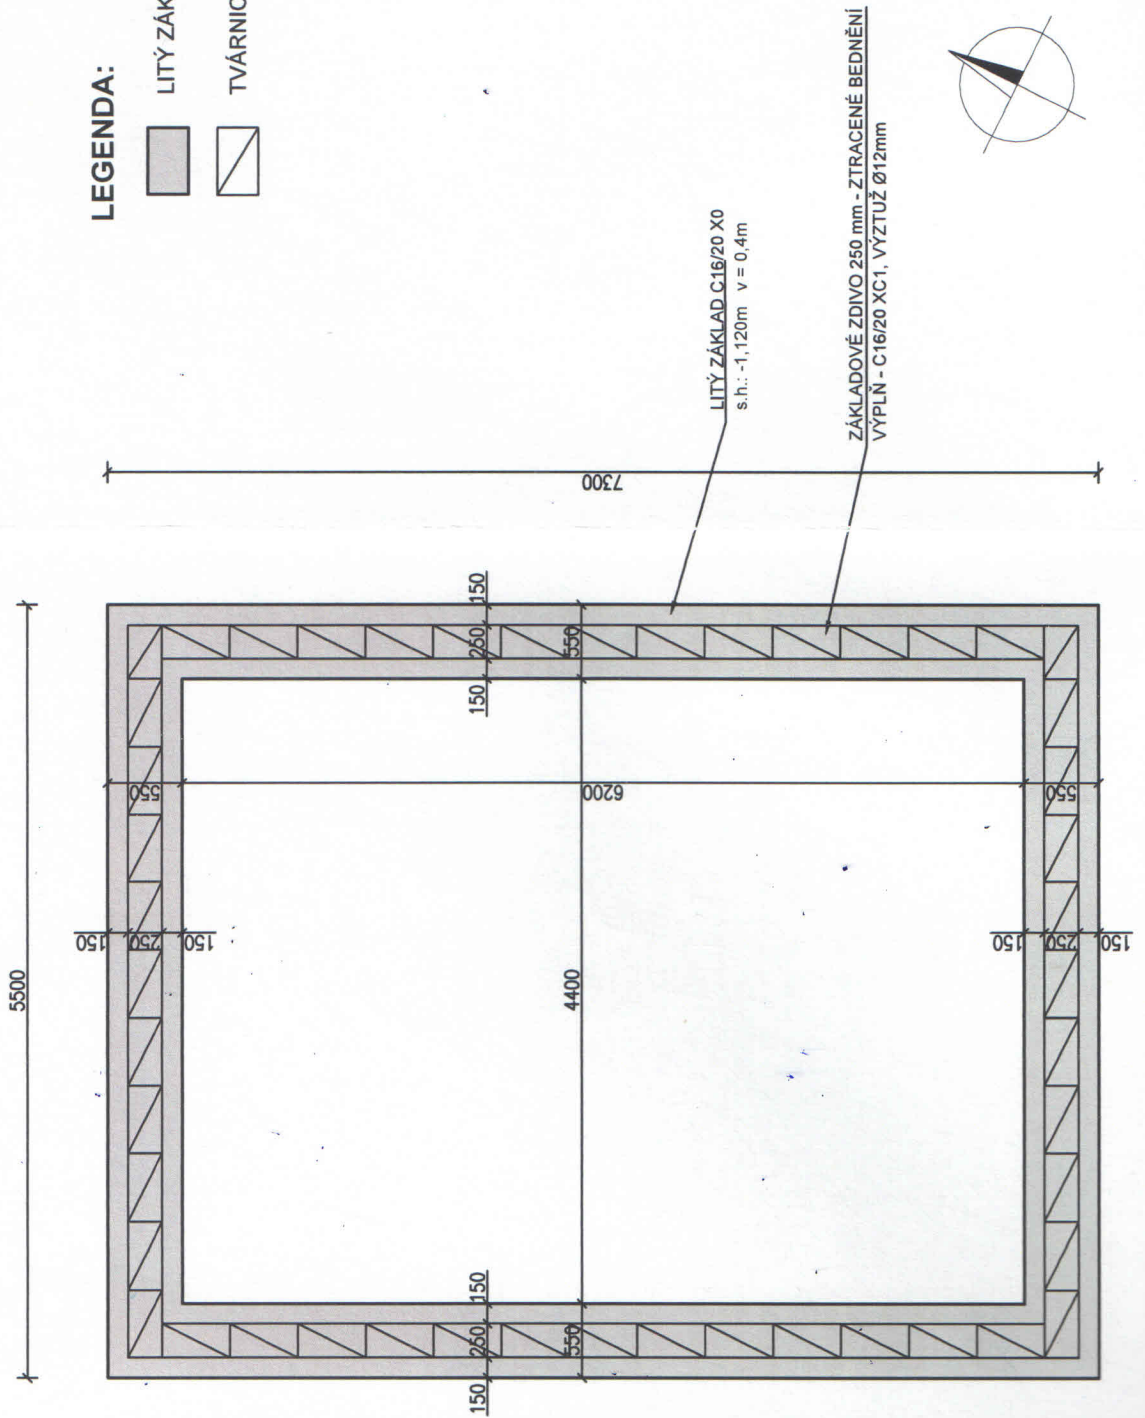

VYPRACOVAL	ZODP. PROJEKTANT
Ing. Tomáš Hylák	Ing. Ivo Švarc