


# SKLADBY C - STŘECHY

## Skladba C1-1 - Hlavní prostor

NOVÝ STAV - VERTIKÁLNÍ ŘEZ

Ref. skladba střechy  
DEKROOF 07

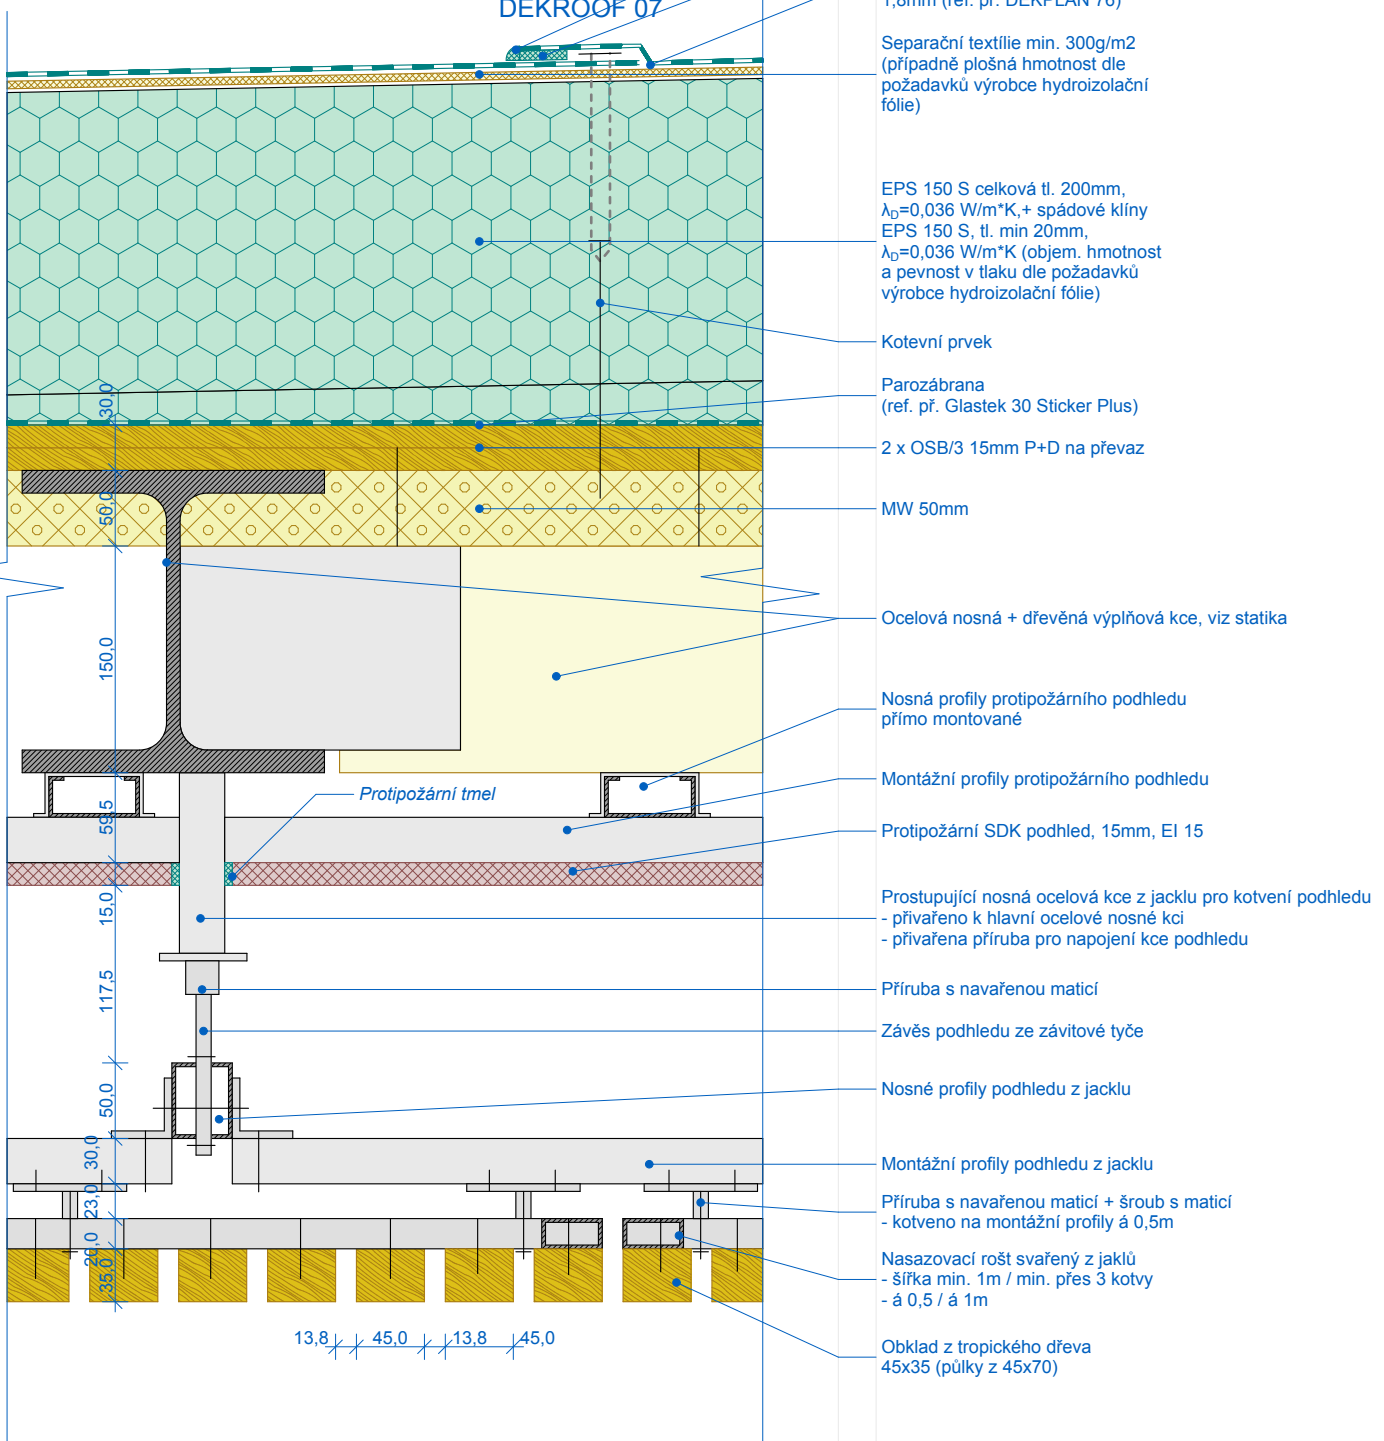

## POZNÁMKY

- Veškeré jmenované výrobky, materiály, uvedení výrobců a jejich konkrétních označení prvků, jsou uvedeny jako referenční. Při výstavbě lze použít odlišné výrobky a materiály, které však musí splňovat požadované konkrétní vlastnosti, mechanické, stavebně fyzikální, estetické, návaznosti na další zabudované konstrukce apod. Ty jsou určeny projektovou dokumentací nebo obecným účelem a místem použití. Použití odlišných výrobků a materiálů musí být odsouhlaseno investorem či projektantem příslušné části.

- Při montáži je nutné se vždy řídit montážním návodem konkrétního výrobce. Požadují se systémová řešení a používání konstrukčních a spojovacích prvků od stejného dodavatele.

- Ve výkresu se mohou vyskytovat odchylky od skutečných rozměrů, vzniklé vlivem zaměření či geometrických nepravidlostí stavby, jež nelze v projektu obsáhnout. Dodavatel je povinen před započítáním výroby konkrétních prvků, či v případě jakýchkoliv nejasností, překontrolovat dané návaznosti a rozměry na stavbě samé.

- Technická zpráva je nedílnou součástí dokumentace.