


100 / 40

⊗ STŘEŠNÍ OKNO
60/60

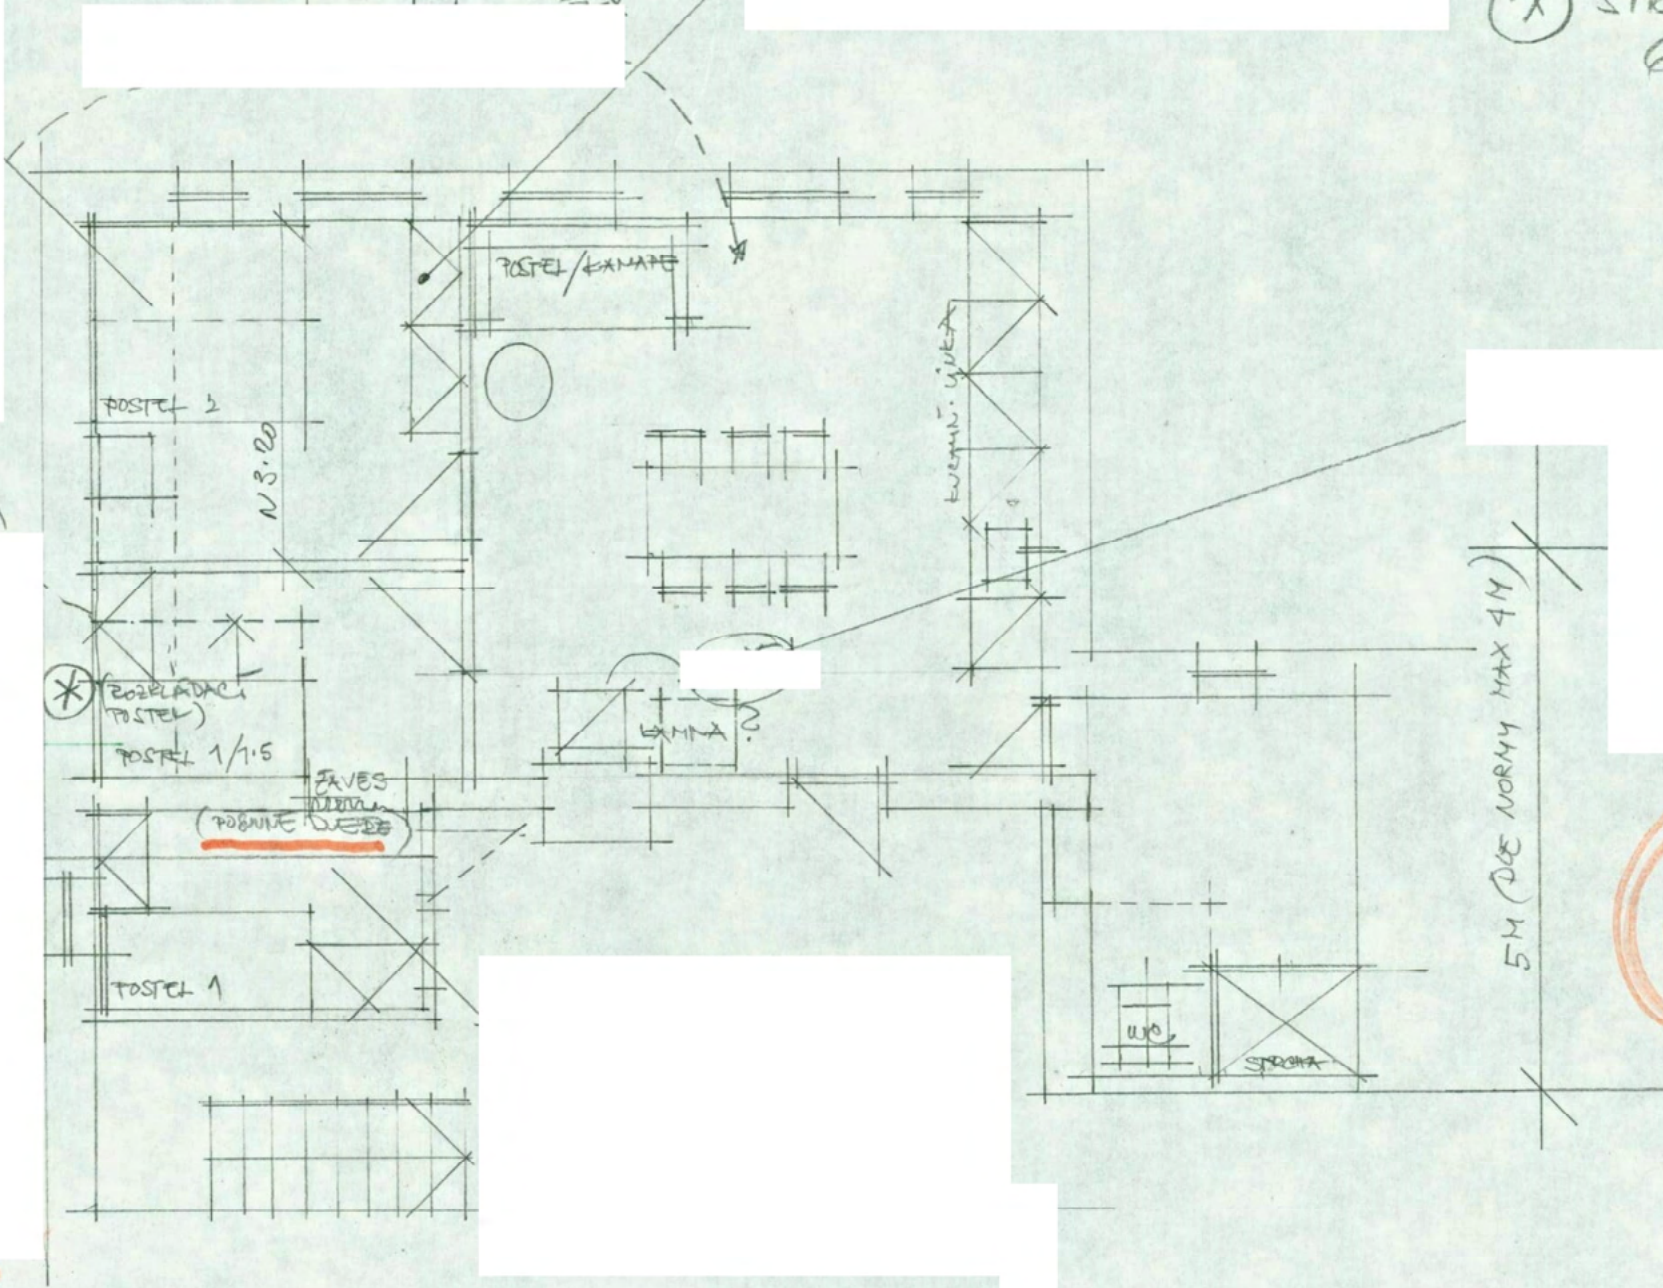

POSTEL 2

N 3.20

POSTEL / EVJENNÍ

EVJENNÍ ÚVĚZ

⊗ (ROZKLADACÍ PÍSTEL)

POSTEL 1/1.5

ROZKLADACÍ PÍSTEL

EVJENNÍ ÚVĚZ

POSTEL 1

5M (DĚ NORMY MAX 4M)

3

!