




Pohlad severovýchodný

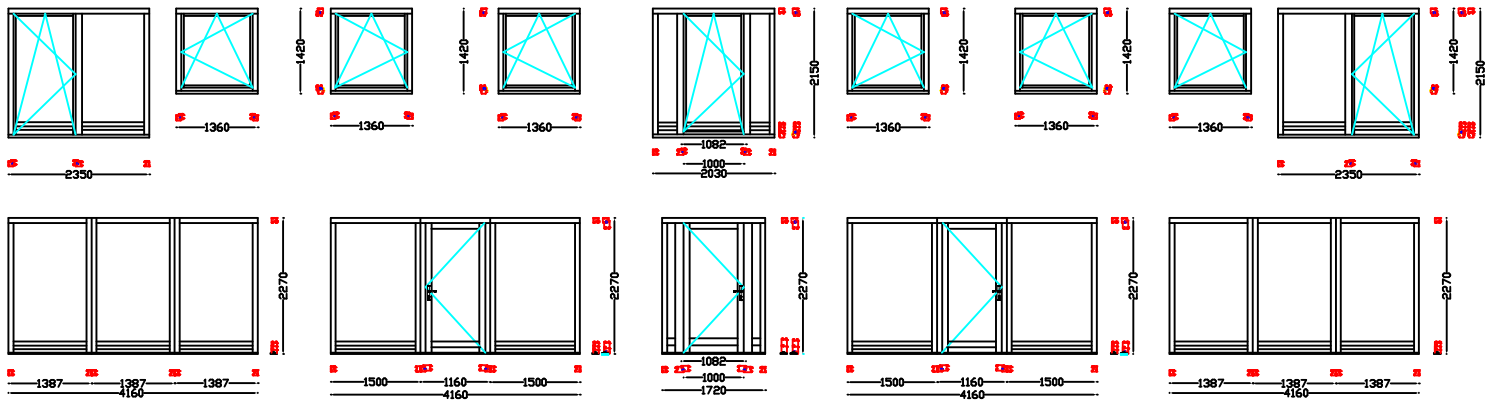


Pohlad severozápadný

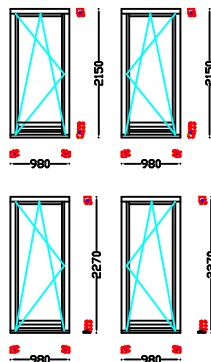

Pohlad juhovýchodný

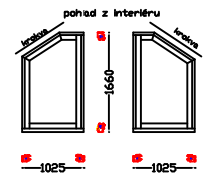

Pohlad juhovýchodný, severozápadný - strecha

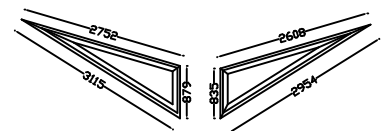

Pohlad juhozápadný

