

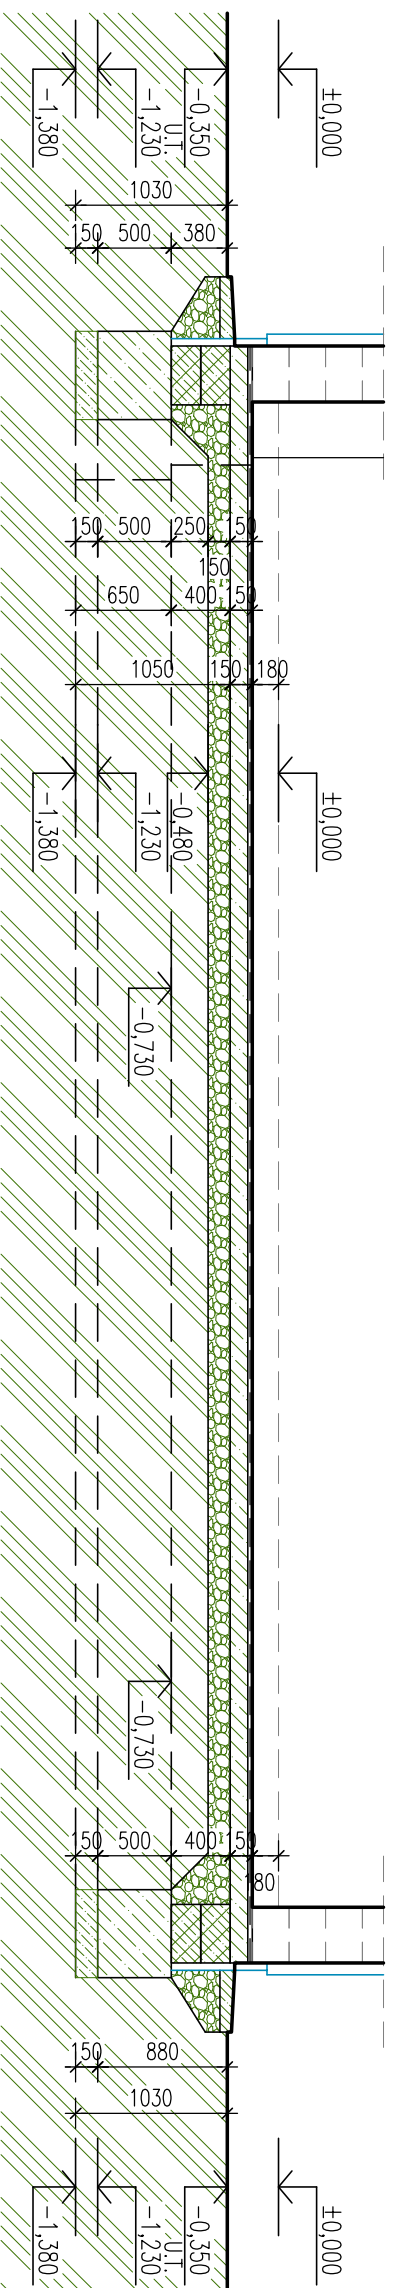


PŕODORYS ZÁKLADOV

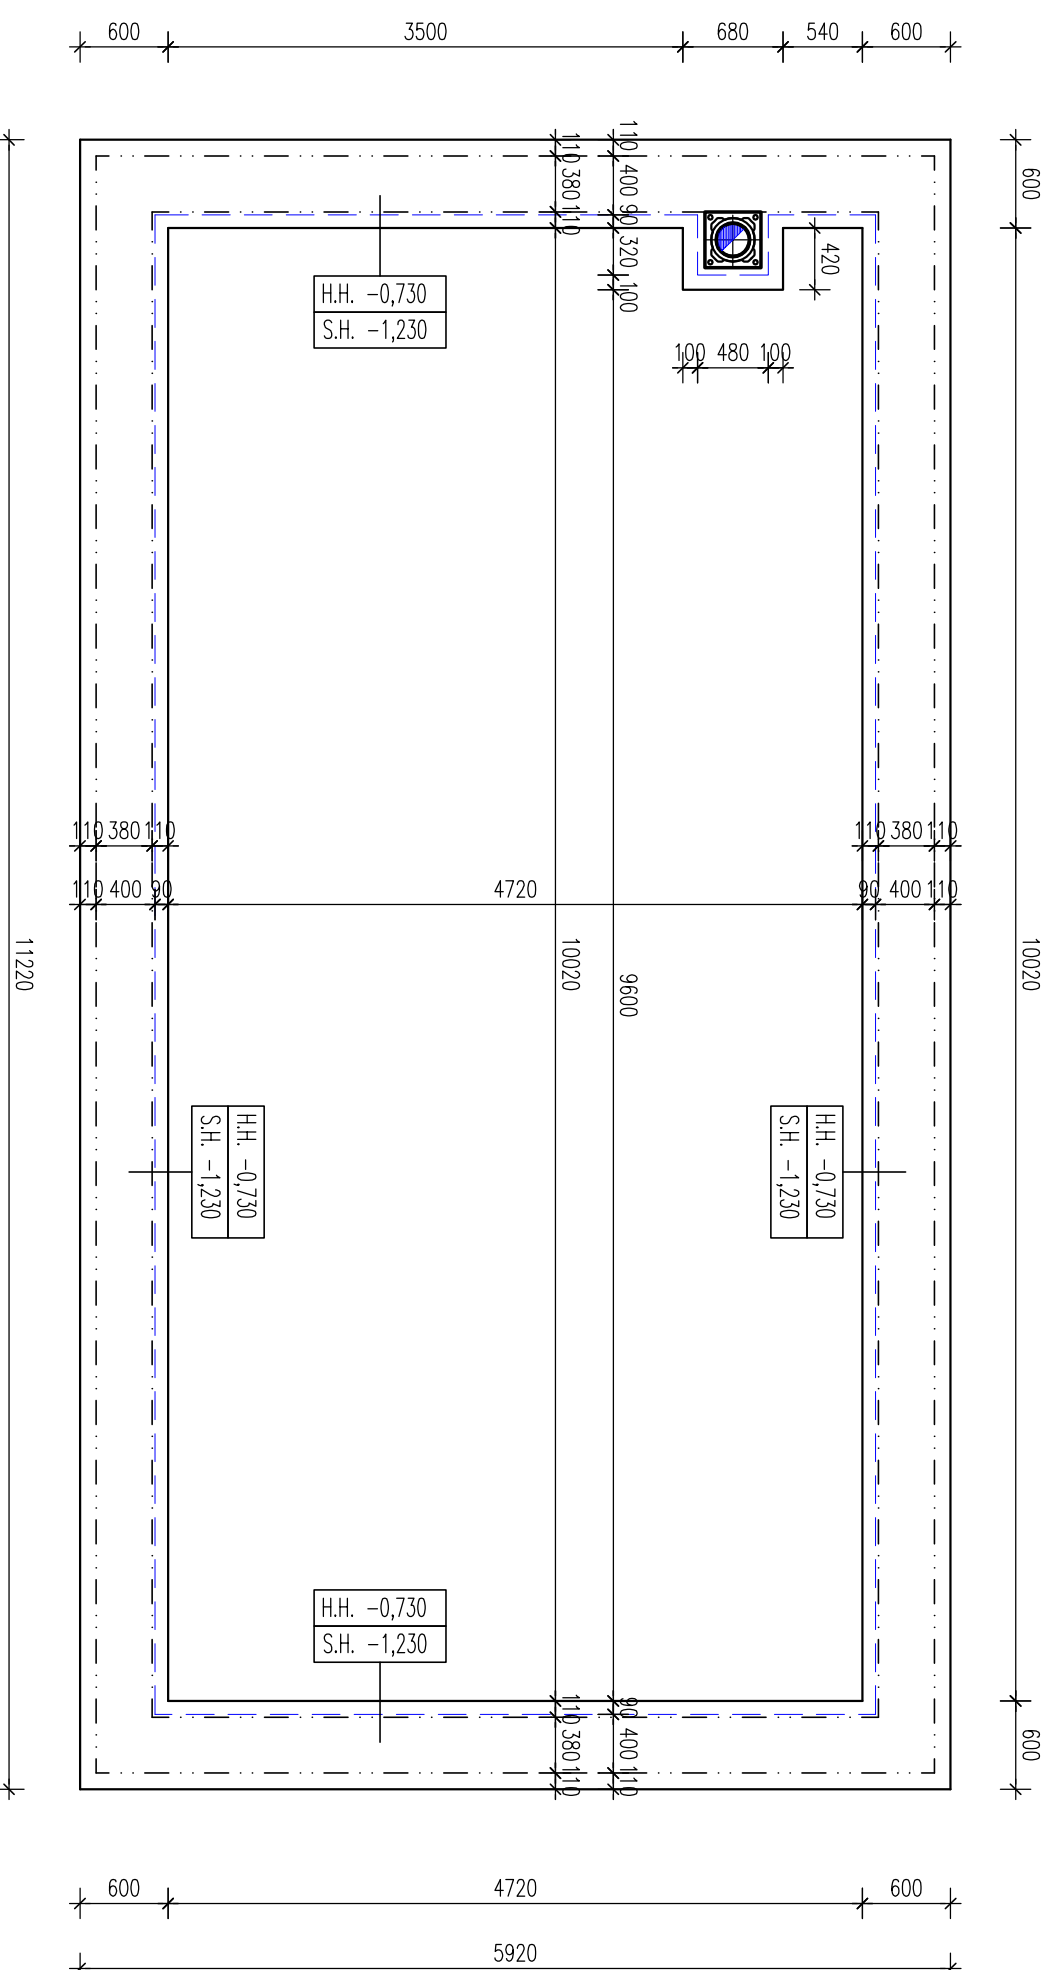

ZNAČENIE HMOT:

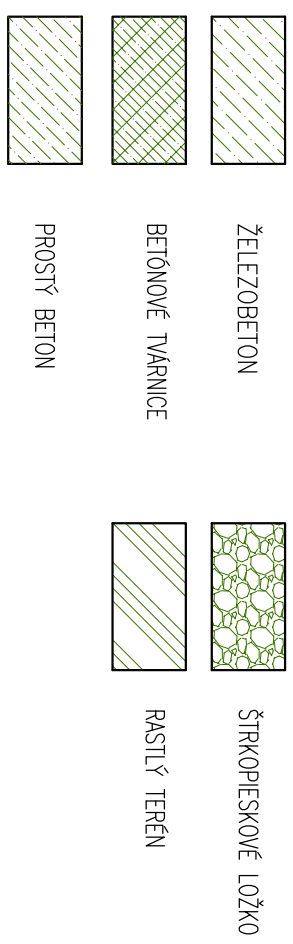

ZODP. PROJEKTANT:	PROJEKTOVAL:		
BODRI MARIAN	GAAL ZOLTAN		
INVESTOR:	ZÁHRADNÝ DOM - NOVOSTAVBA		
ROBERT TOMAŠOVIČ			
MIESTO STAVBY:	PŕODORYS ZÁKLADOV		
CHORVÁTSKY GROB, k.ú.: CHORVÁTSKY GROB, p.č.: 2213/2,15			
HAHRADNÁ 321/21, 900 26 SLOVENSKÝ GROB			
PROFESIA:	ARCH. Č.:	MIERKA:	VYKR. Č.:
ARCH. Č.:	ARCHITECTURA	1:50	A - 2
STUPEN:	2 x A4		
FORMÁT:			
10.2013			
P.S.			
DATUM:			