PÔDORYS ZÁKLADOV

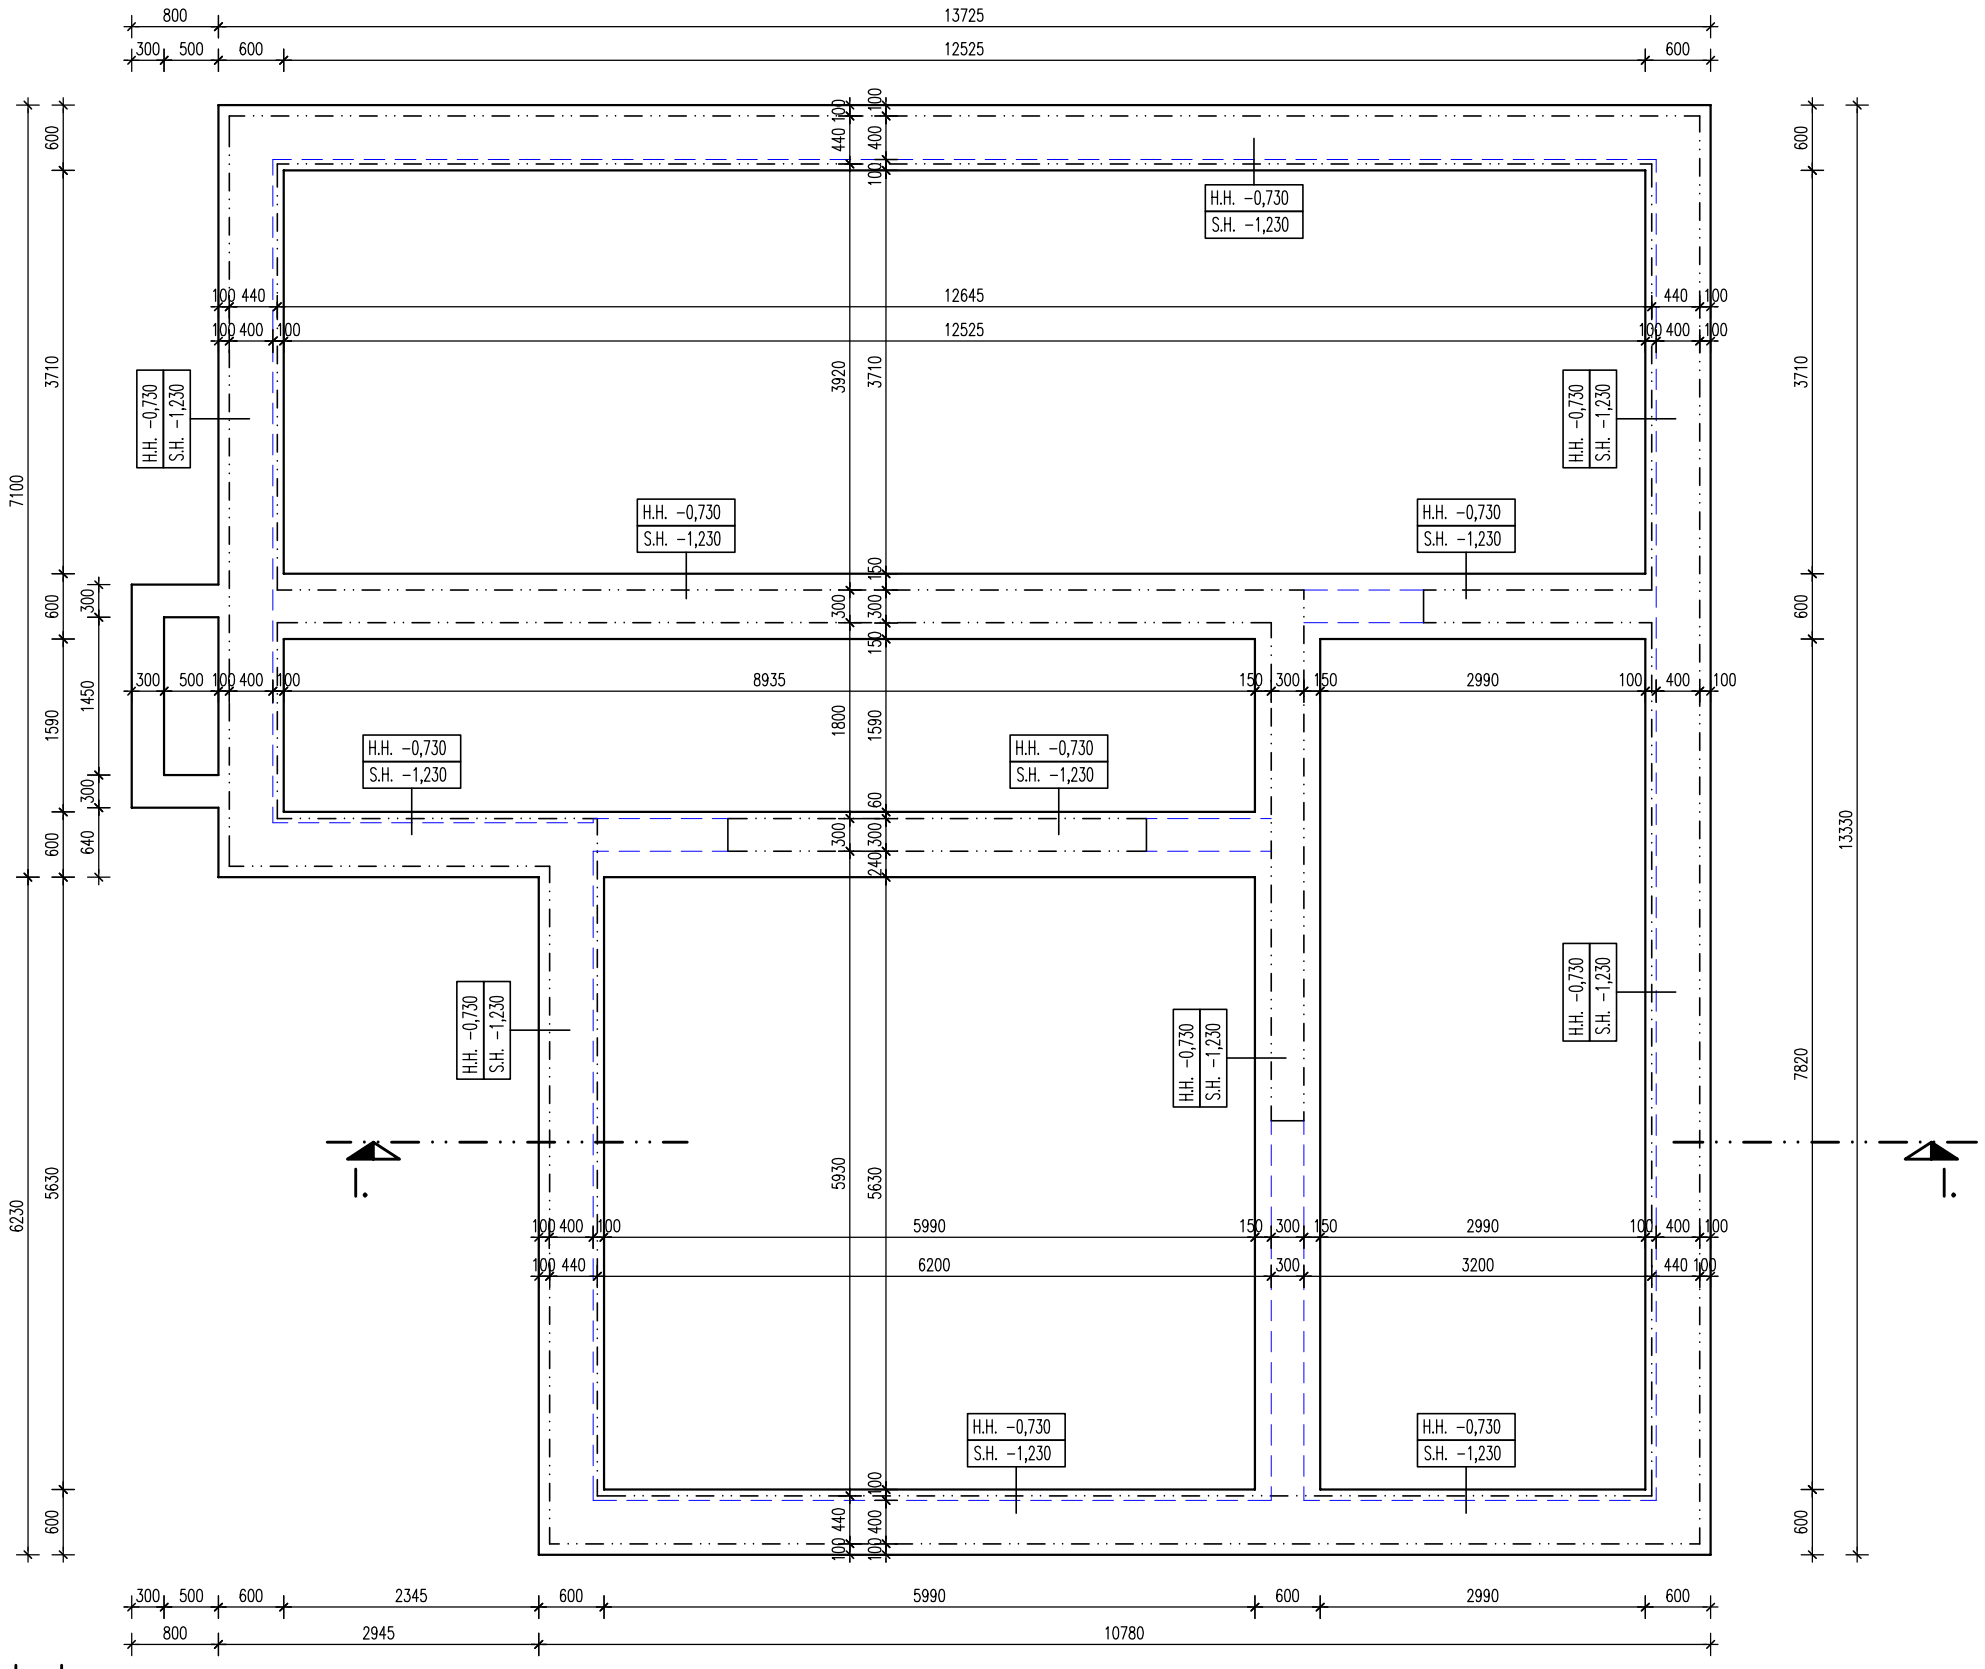

ZNAČENIE HMOT:

- ŽELEZOBETON
- BETÓNOVÉ TVÁRNICE
- PROSTÝ BETON
- ŠTRKOPIESKOVÉ LOŽKO
- RASTLÝ TERÉN

I.–I.

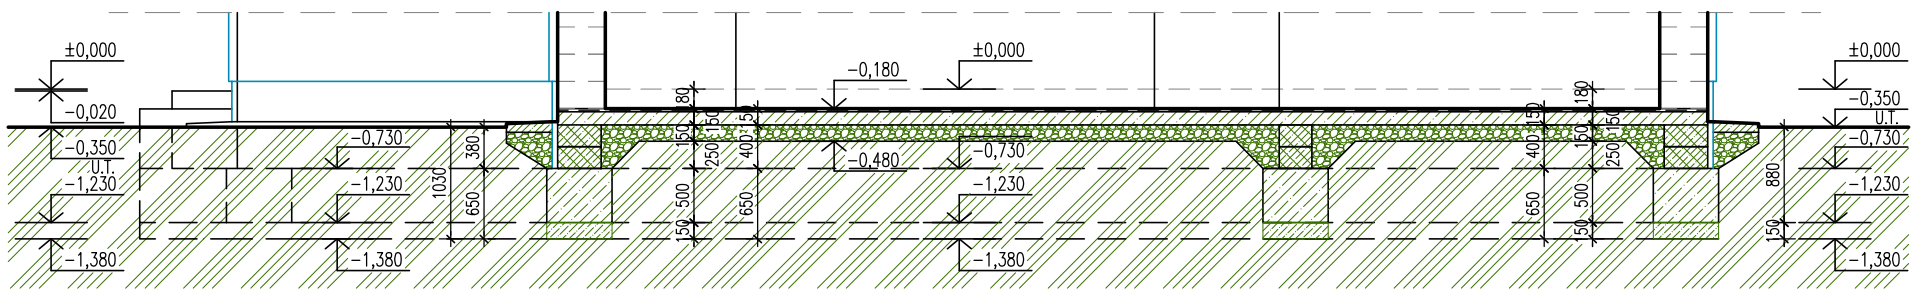

ZODP.PROJEKTANT:	PROJEKTOVAL:			
BODRI MARIAN	GAÁL ZOLTÁN			
INVESTOR: TOMAŠOVIČ ROBERT			DÁTUM:	10.2013
ZÁHRADNÁ 321/21, 900 26 SLOVENSKÝ GROB			STUPEŇ:	P.S.
MIESTO STAVBY: CHORVÁTSKY GROB, k.ú.: CHORVÁTSKY GROB, p.č.: 2213/2,15			FORMÁT:	5 x A4
RODINNÝ DOM- NOVOSTAVBA			PROFESIA:	ARCHITEKTÚRA
			ARCH.Č. :	
PÔDORYS ZÁKLADOV			MIERKA: 1:50	VÝKR.Č. : A – 2