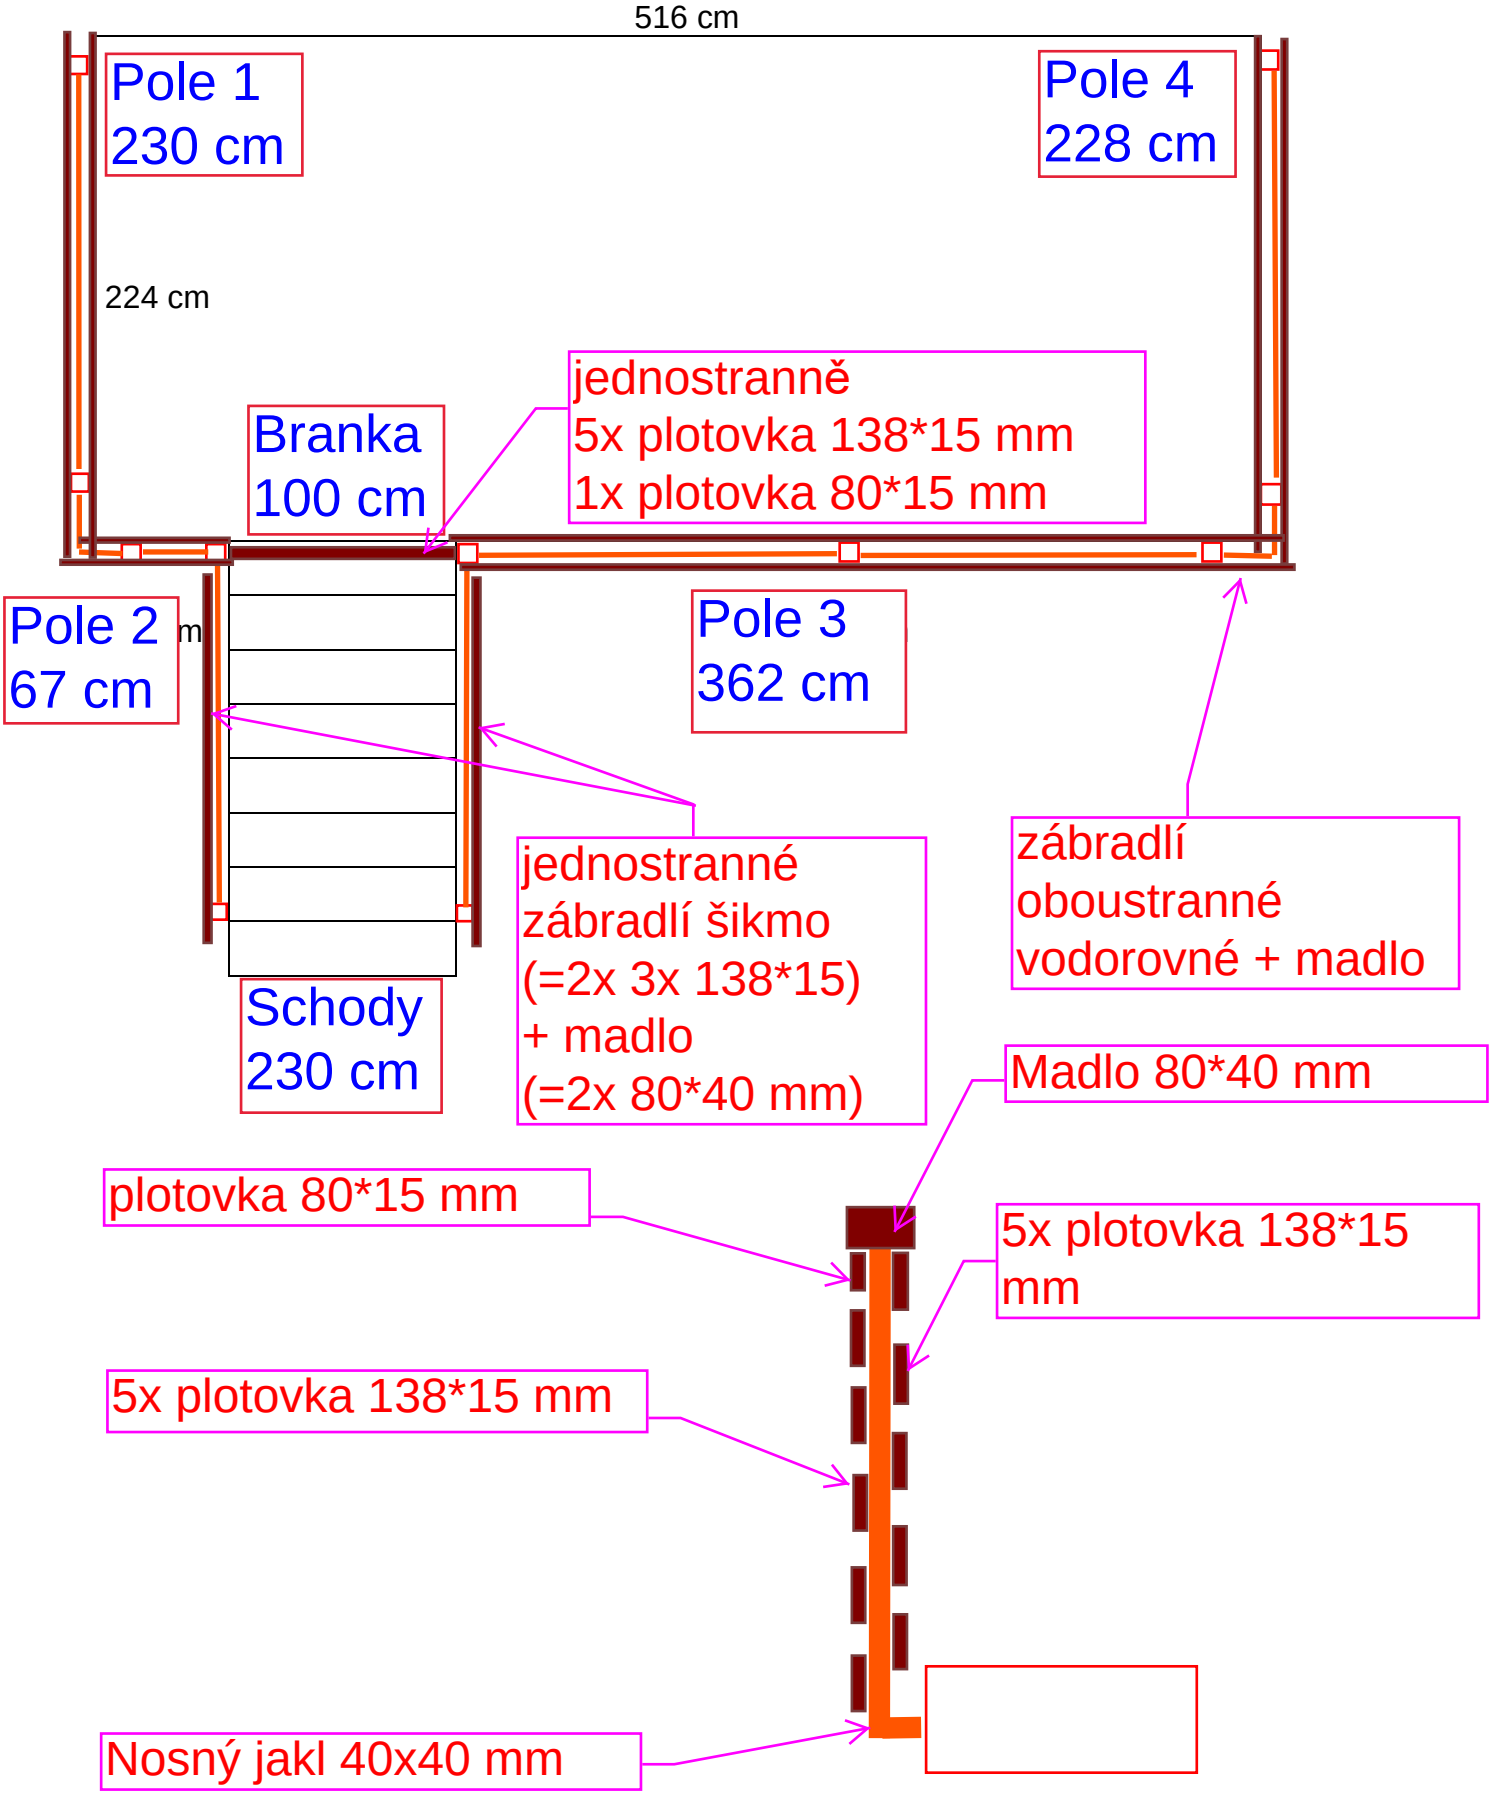Schéma zábradlí