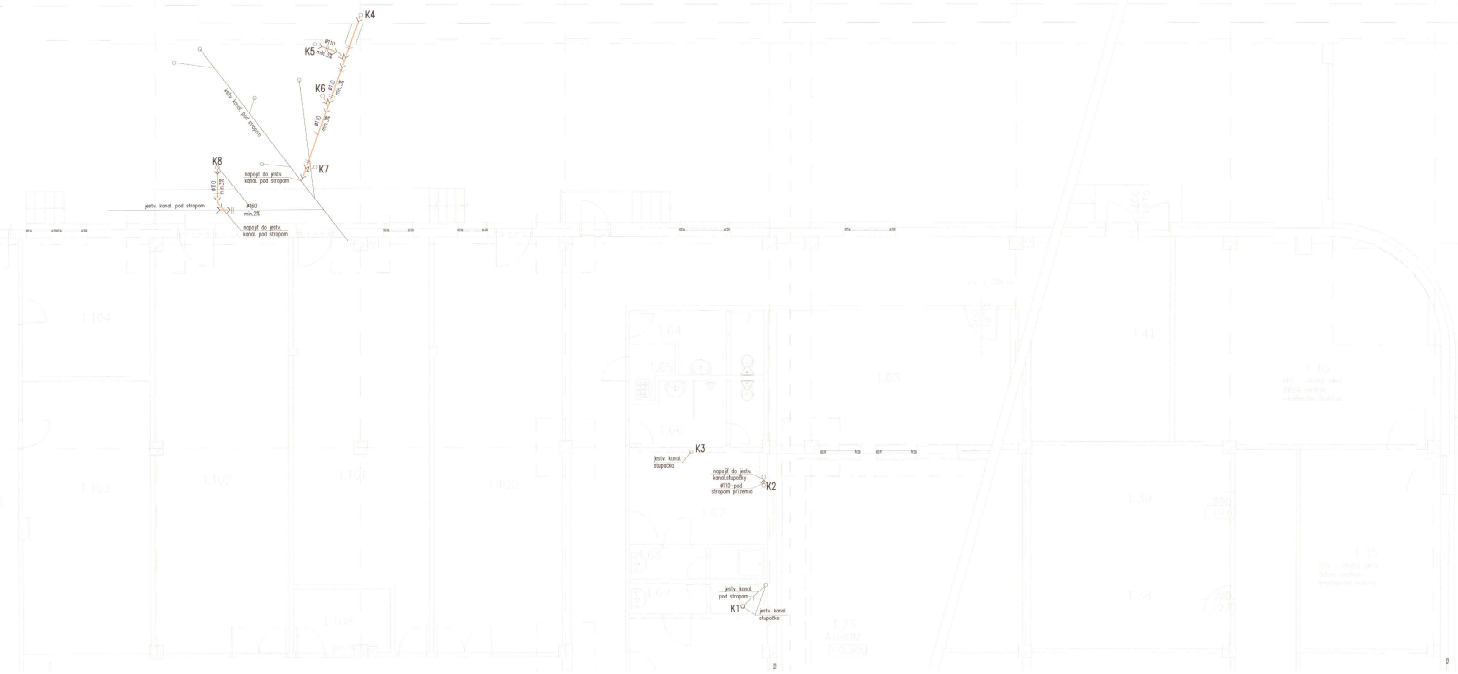

MESTO ŽILINA
stavebný úrad
Č.k. 102391/2018-SP/A
17-07-2018

Ing. Ivana MAČEKOVÁ, PhD.
5872 * I2
Autorizovaný stavebný inžinier

±0,000=366,000 m n.m.
KOTOVANÉ V mm !

PROJEKT JE SPRACOVANÝ V ROZSAHU PRE STAVEBNÉ POVOLENIE

ZODP.PROJEKTANT	Ing. Ivica Mačeková, PhD.		
VYPRACOVAL	Ľubica Pavlová		
INVESTOR	Žilinská univerzita v Žiline, Univerzitná 8215/1, 010 26 Žilina		
MIESTO STAVBY	Univerzitná 3833, k.ú. Žilina, p.č.5999/2		
NÁZOV STAVBY	ZNÍŽENIE ENERGETICKEJ NÁROČNOSTI ADMINISTRATÍVNEJ BUDOVY HOSPODÁRSKEHO BLOKU	ČÍS.ZAKÁZKY	
		FORMÁT	24xA3 / PARÉ
		DÁTUM	12/2017
		MIERKA	1:75
OBSAH	PÔDORYS 1.NP	STUPEŇ	RSP
ČASŤ	SO-01 ZDRAVOTECHNIKA	ČÍSLO VÝKRESU	1

Ing. Ľubica Pavlová
V. Clementisa č. 37, 010 01 Žilina
web: www.projekcelina.sk
e-mail: pavlovalubica@gmail.com
mobil: 0907 104 601

POZNÁMKA – PODKLADANÍ NEMÔŽE ŽIADNU ZODPOVEDNOSŤ ZA ZMENY USKUTOČNENÉ V DOKUMENTÁCII BEZ JEHO PÍSOMNÉHO SÚHLASU!