


ORBIT KARLOU POD PRADEDEM

Roaming střechy

Severní: 52 m^2

Jižní: 52 m^2

Celkem: 104 m^2

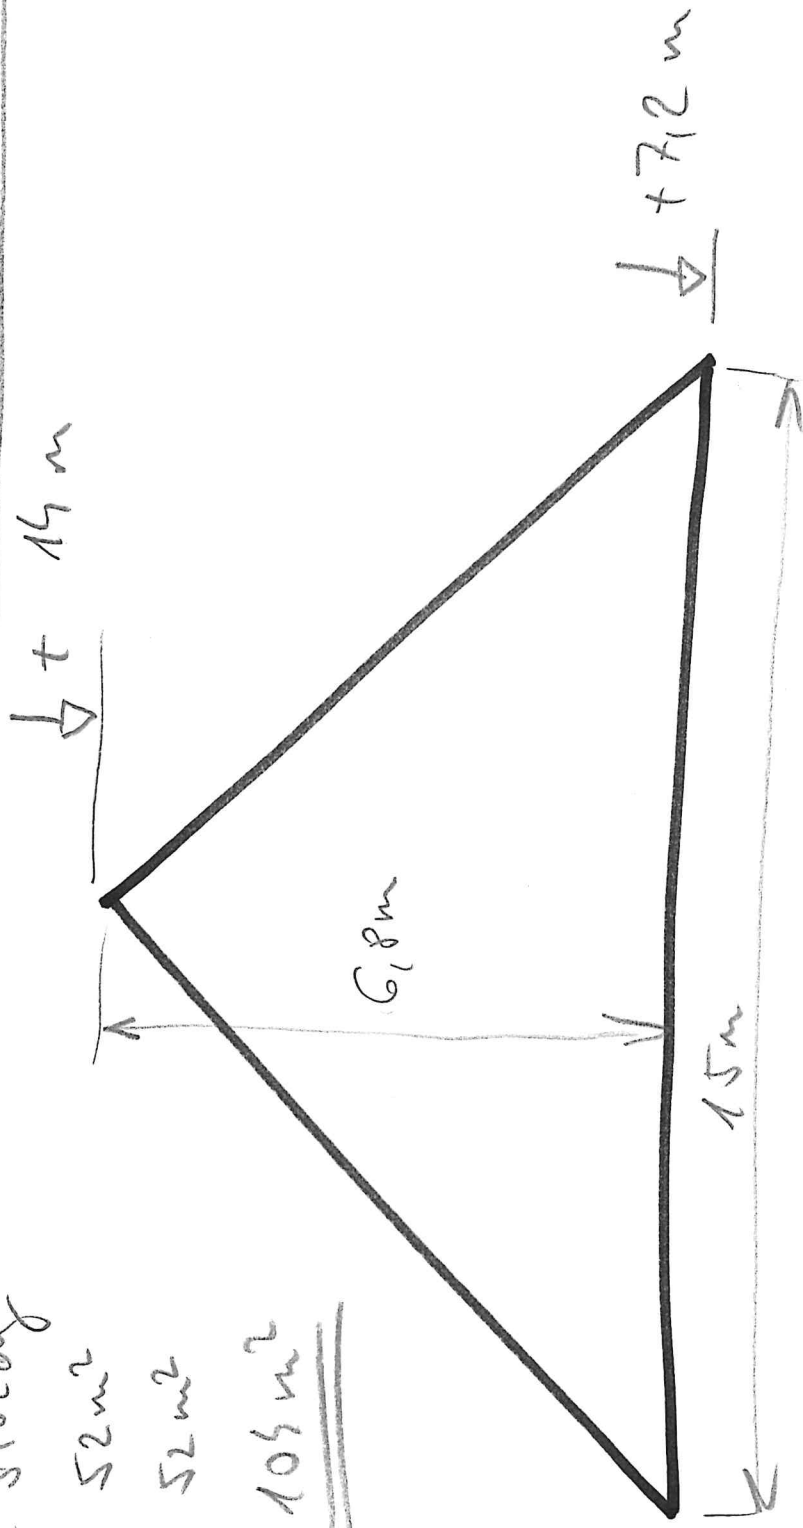

Odvěvěný obklad
- bronzovní střešního nátěru
- nátěr nový.