SKICA PROVEDENÍ OPĚR

– RADLÍK 2 –
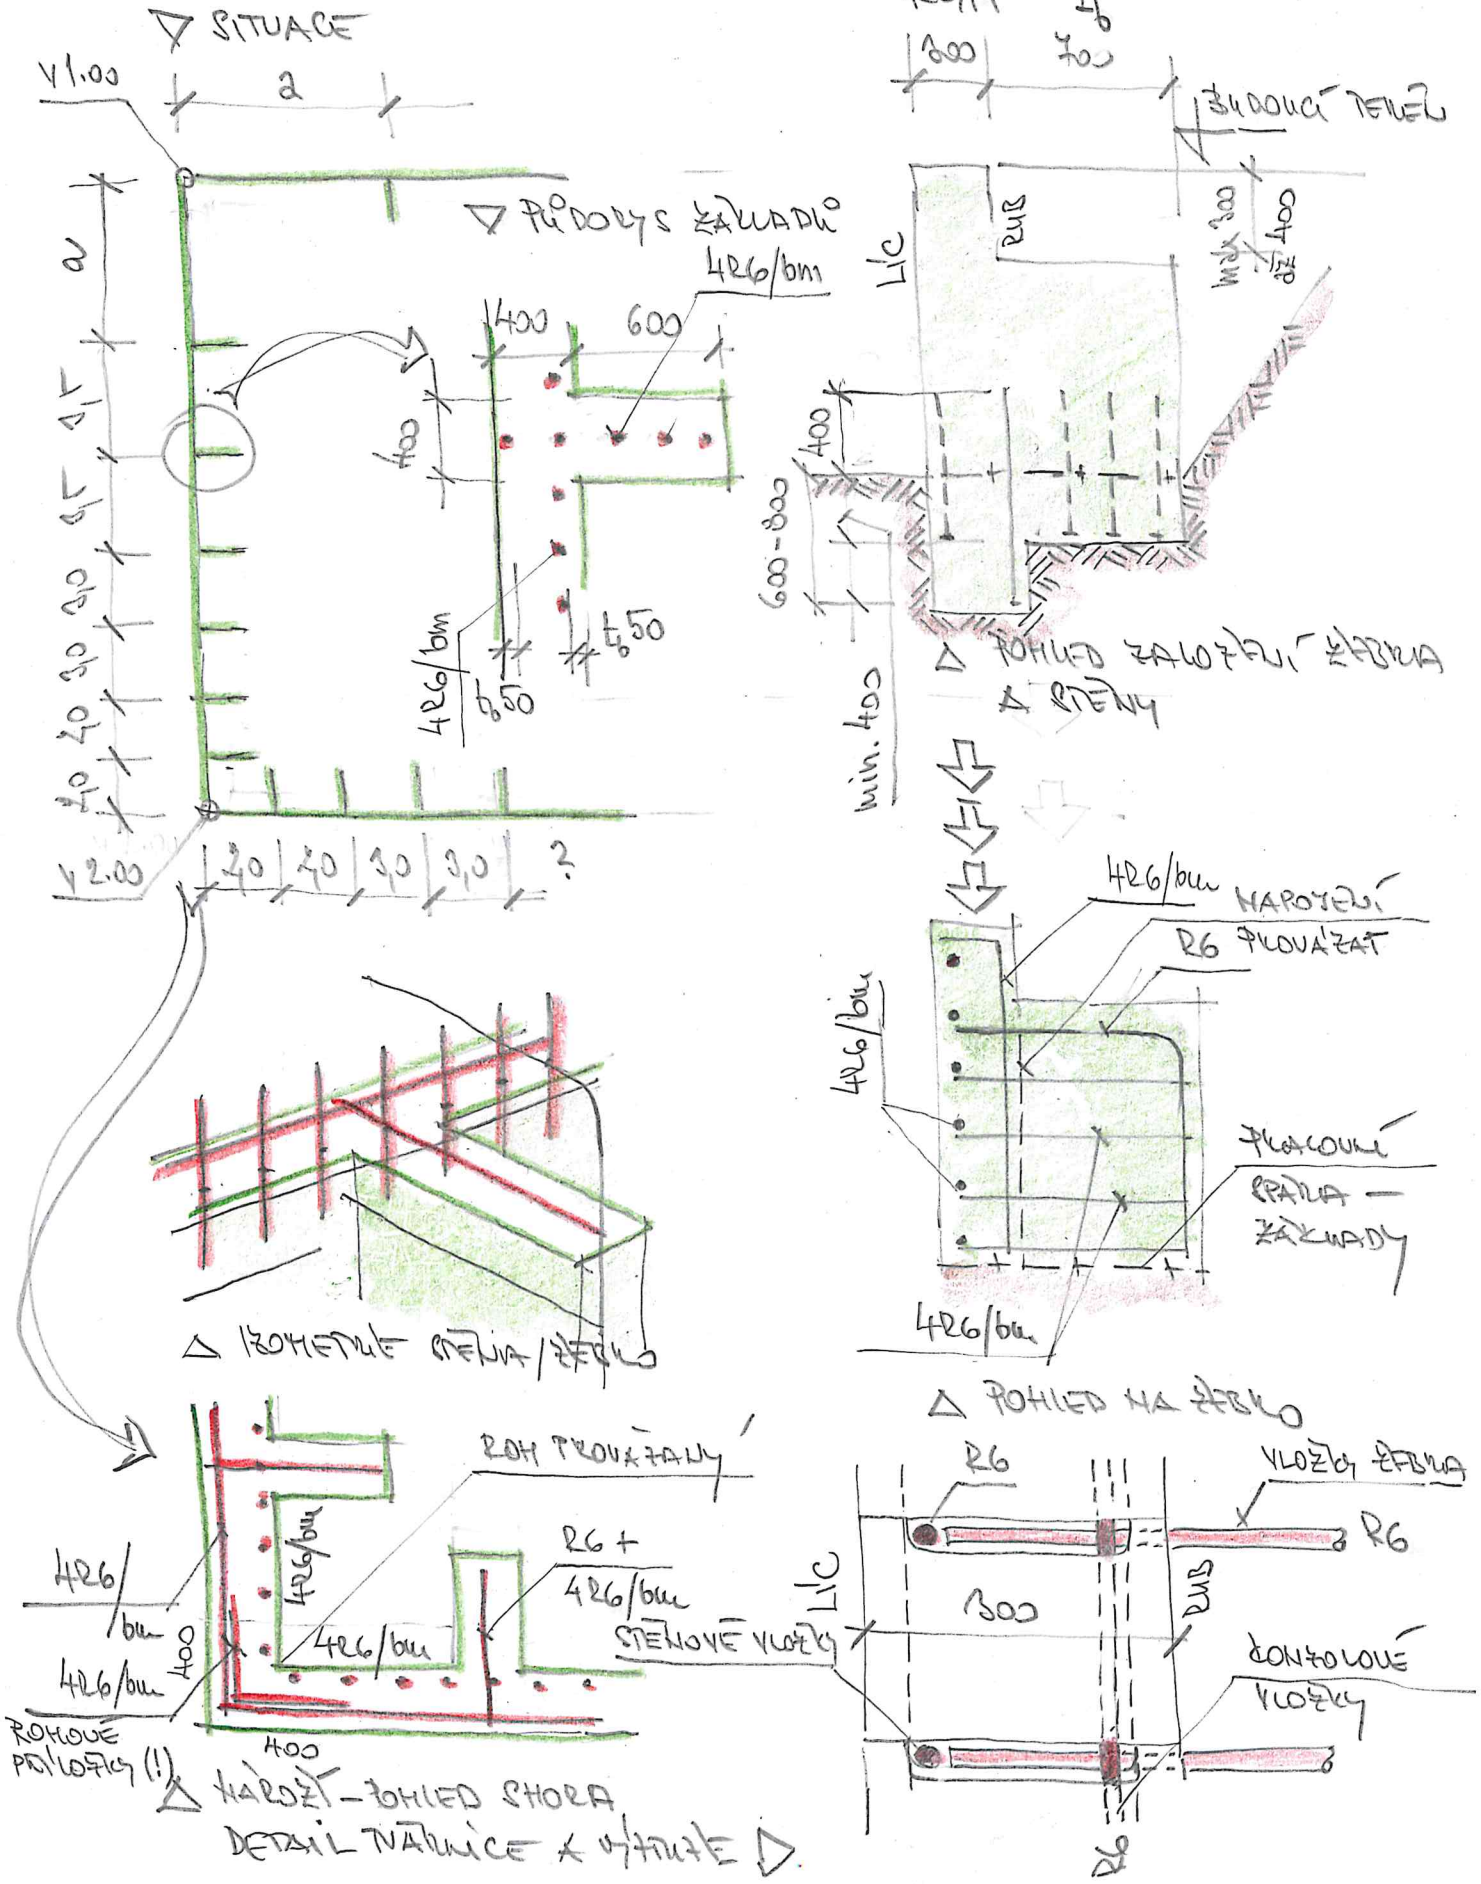
BETON C15/20
OCEL 10505-R
TVÁRNICE ZTRACENÉHO BEDNĚNÍ
KRYTÍ t_b