


PŮDORYS 1.NP 1:75

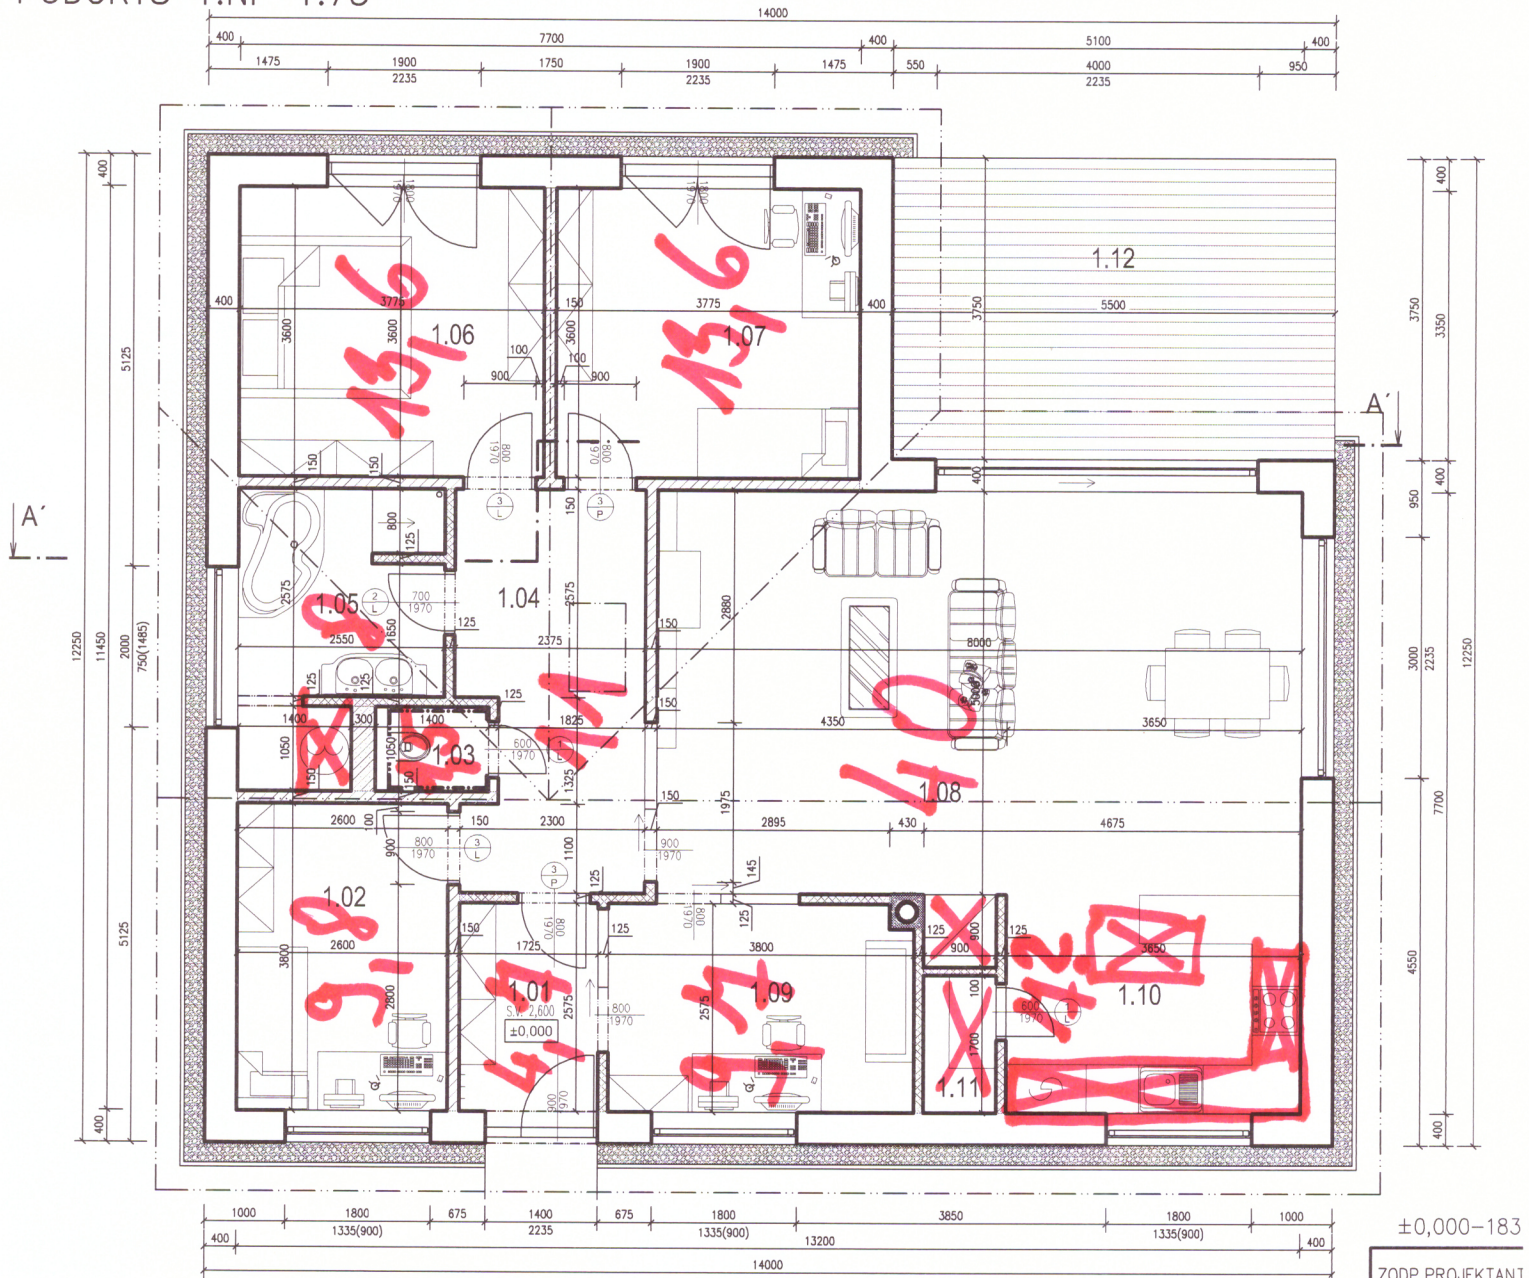

±0,000-183

ZODP.PROJEKTANT	
VYPRACOVAL:	
KONTROLOVAL:	
OBEC:	BŘEZÍ
INVESTOR:	Konec
AKCE :	NOV PARC.
OBJEKT:	SO 0'
ČÁST:	D.1.1.
OBSAH :	PŮDC