PŮDORYS ST.ÚPRAVY A PŘÍSTAVBY
PŘÍZEMÍ 1:50

ČÁST B

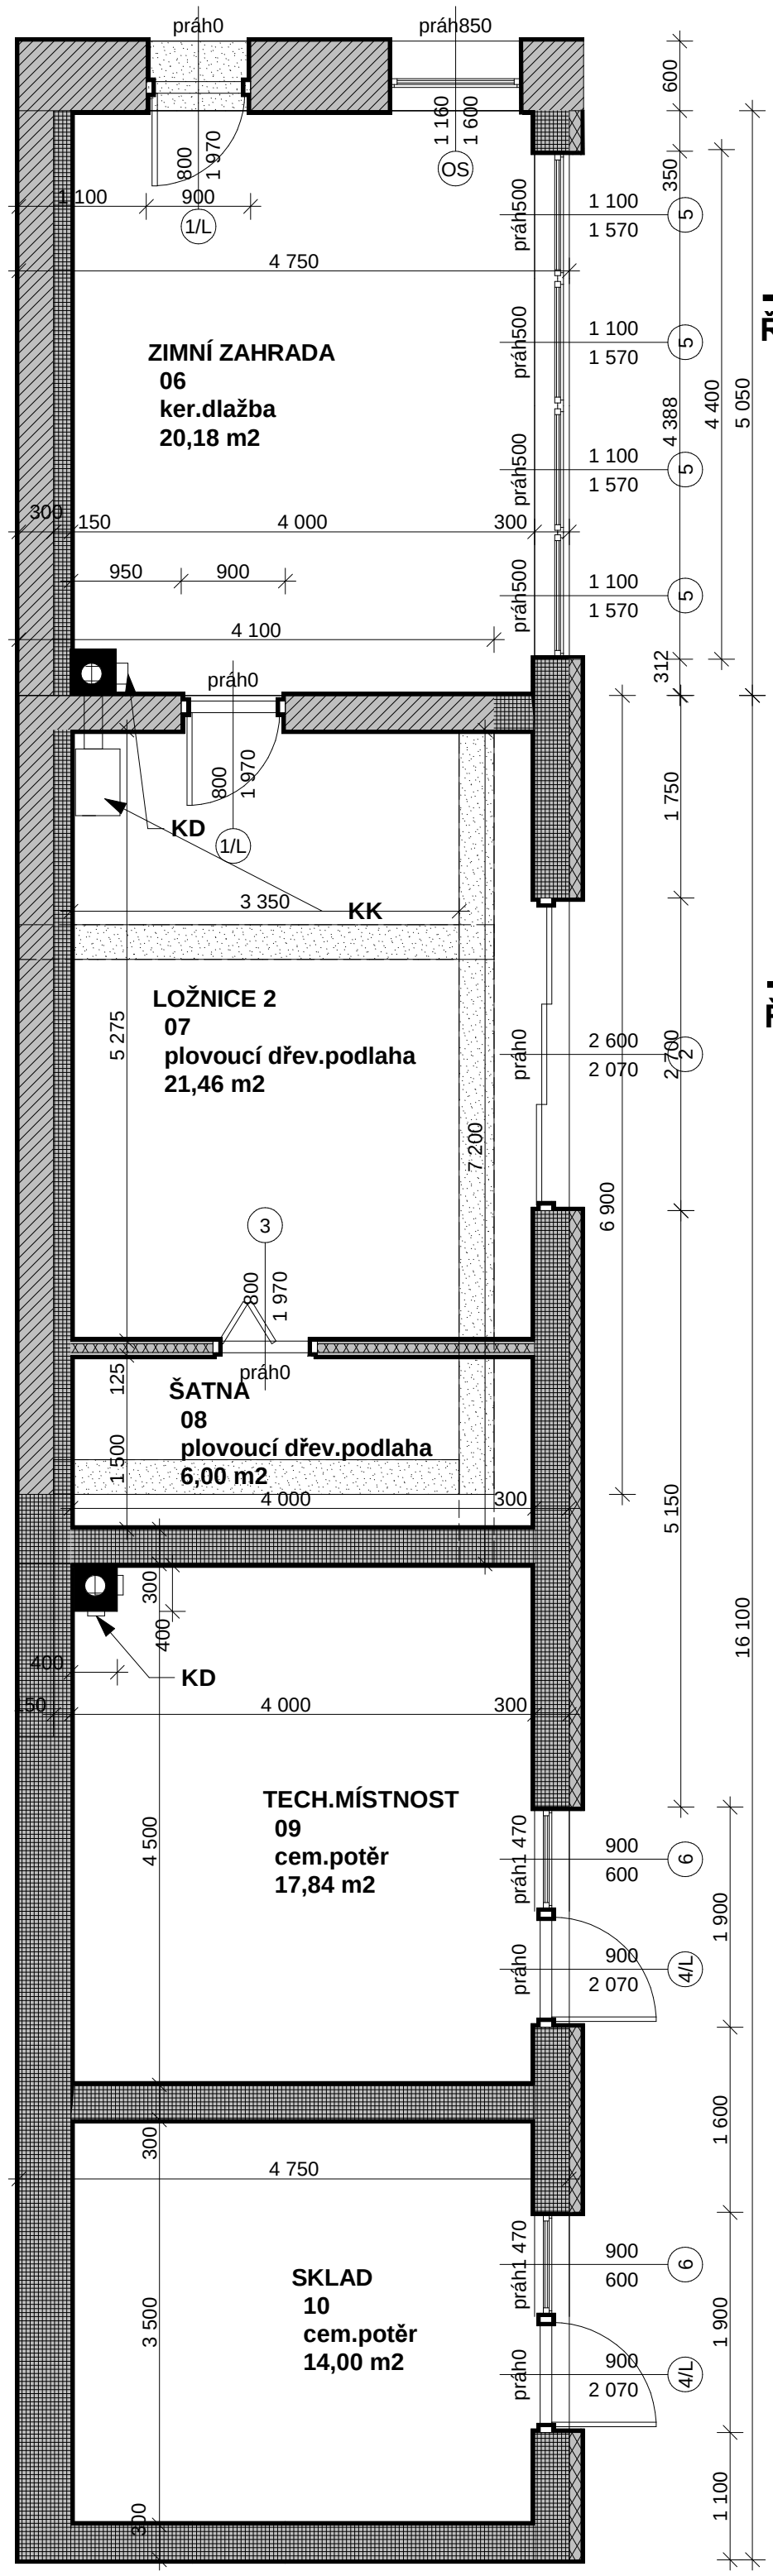

LEGENDA

ZDIVO STÁVAJÍÍ CIHELNÉ 600MM, 300MM, 100MM

VYBOURANÉ ZDIVO

ZDIVO PLYNOSILIKÁTOVÉ NOVÉ 300MM, 450MM A 100MM

TEPELNÁ IZOLACE FASÁDY EPS 100MM

KOMÍNOVÉ TĚLESO SCHIEDEL 400x400MM

PŘÍČKA MONTOVANÁ SÁDROKARTONOVÁ 125MM

KK-KRBOVÁ KAMNA

KD-KOMÍNOVÁ DVÍŘKA
SS-STAHOVACÍ SCHODIŠTĚ 600X1200MM