




PŮDORYS 4.NP – podkroví – STAVANICI!

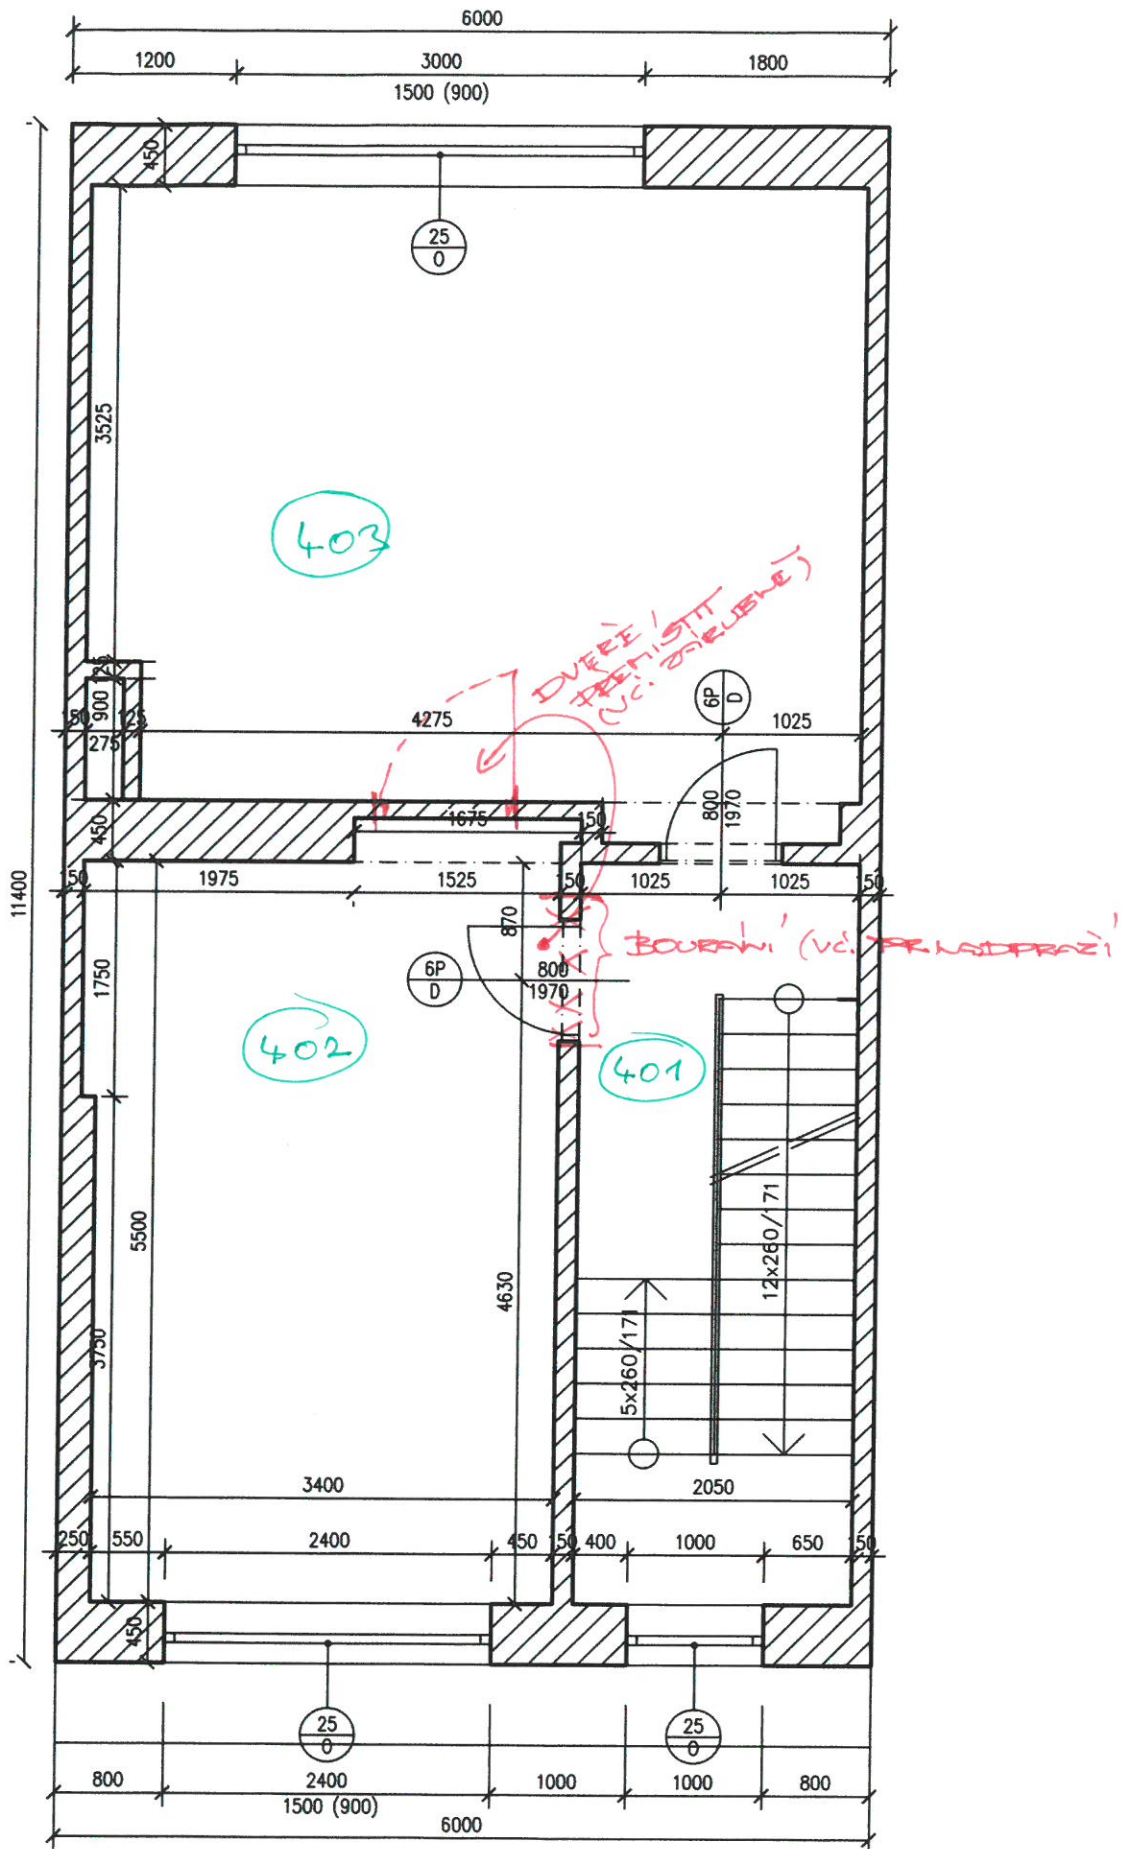

PŮDORYS 4.NP – podkroví – nový stav

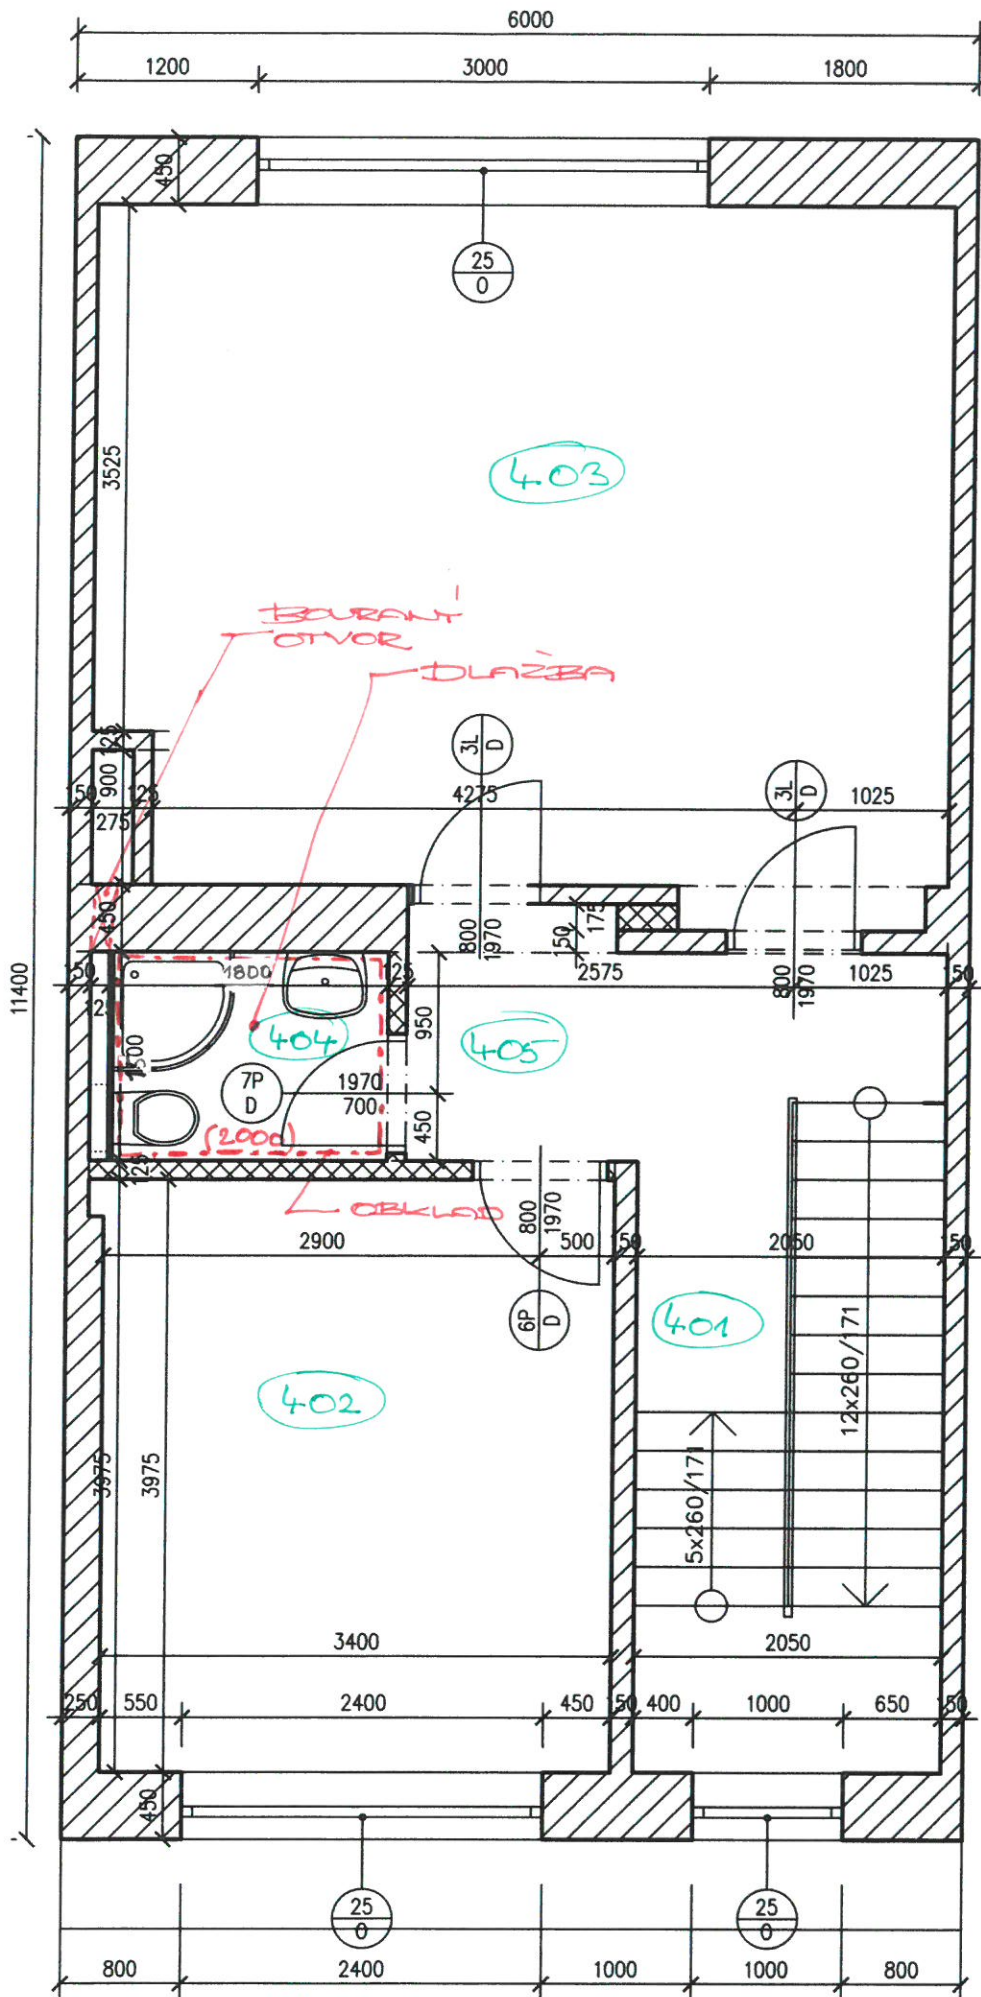

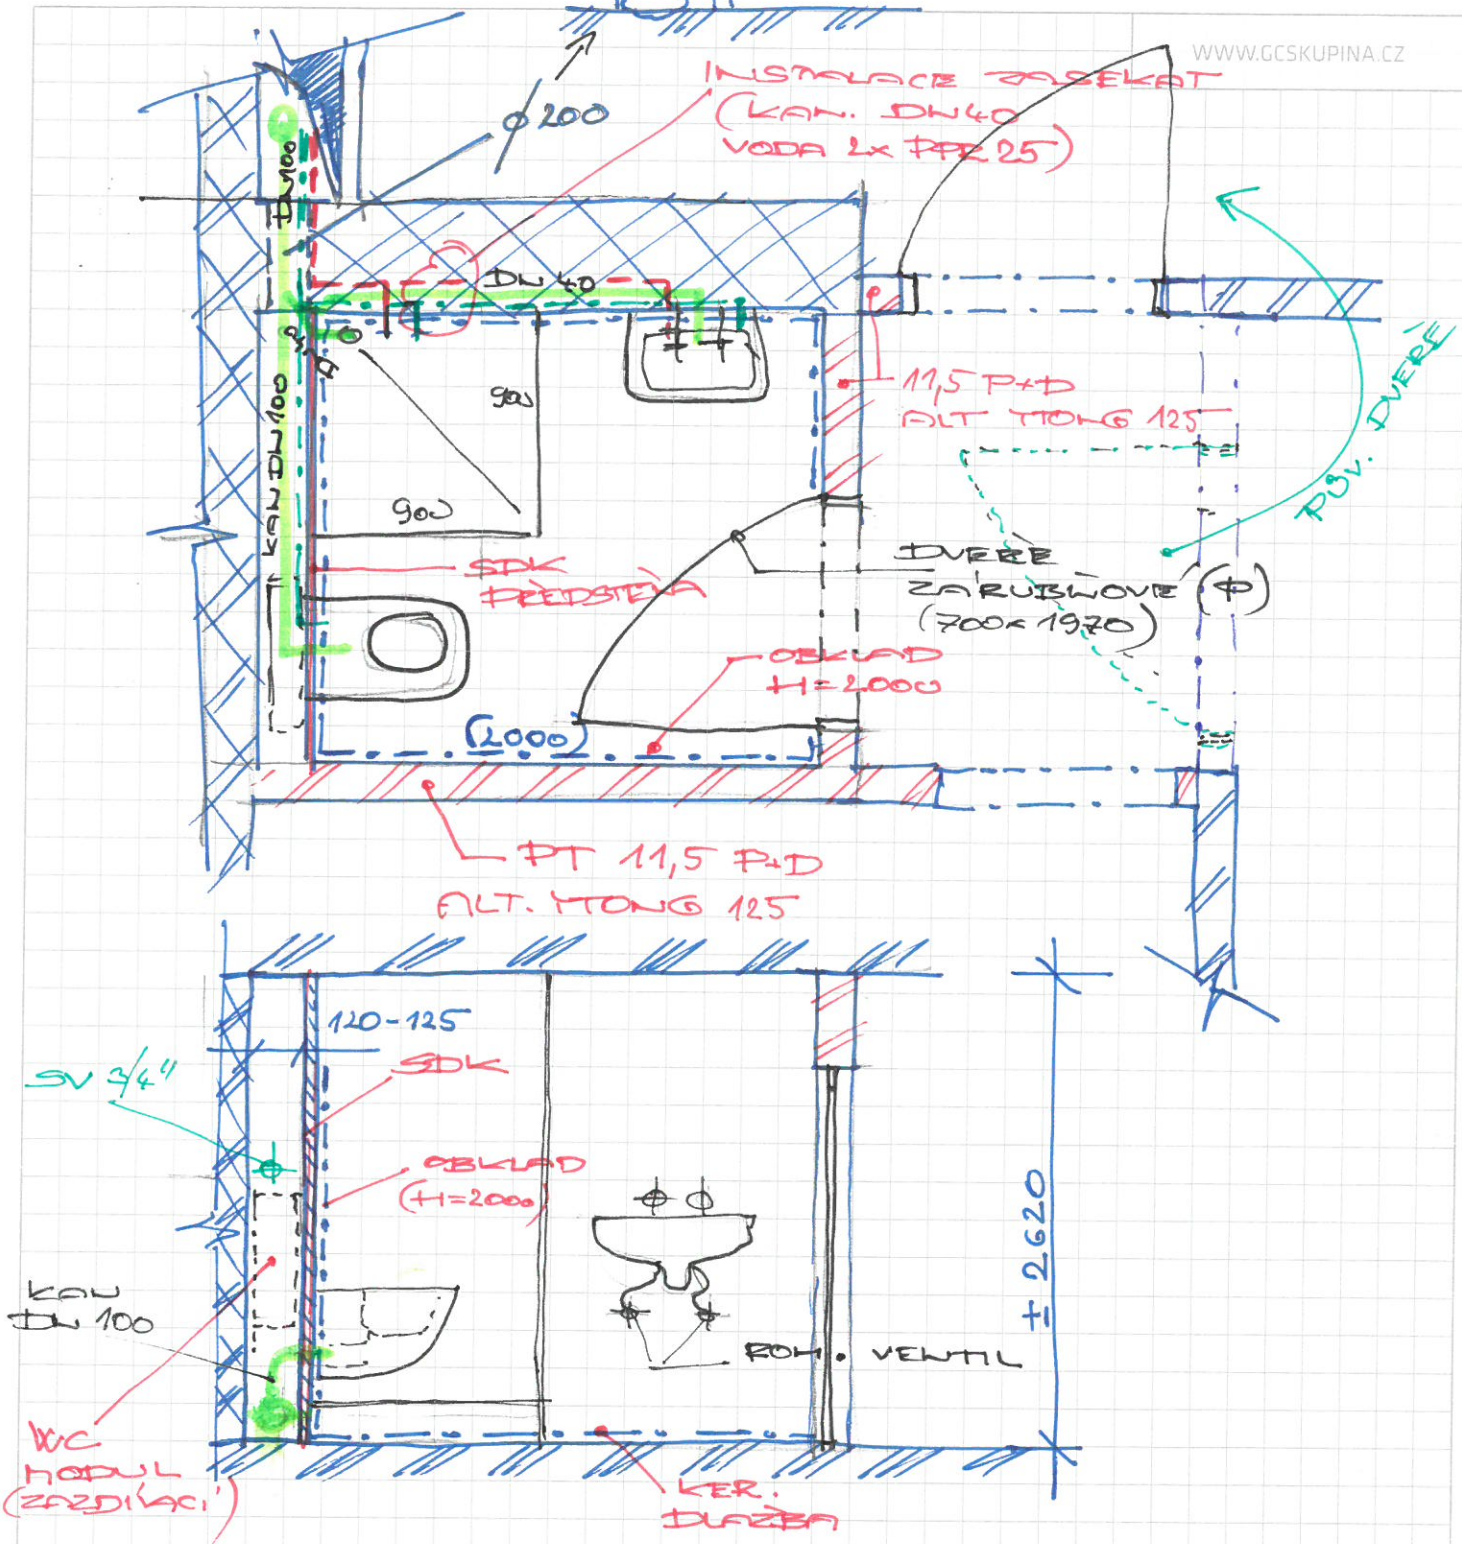

MATERIAL: NABÍDKOUT D+M (PT ALT. YONG)
 X
 POUZE M (DODÁ' INV.)

ZARIZ. PŘEDM: DODÁ' INV.

OKLADY + DUREBA: DODÁ' INV.
 + MONT. PRAT.

DVERE - DODÁ' INV.

CliviaTOP

SPRÁVNÁ TREFA