



PŮDORYS 1.NP - STAVBAVÍCI

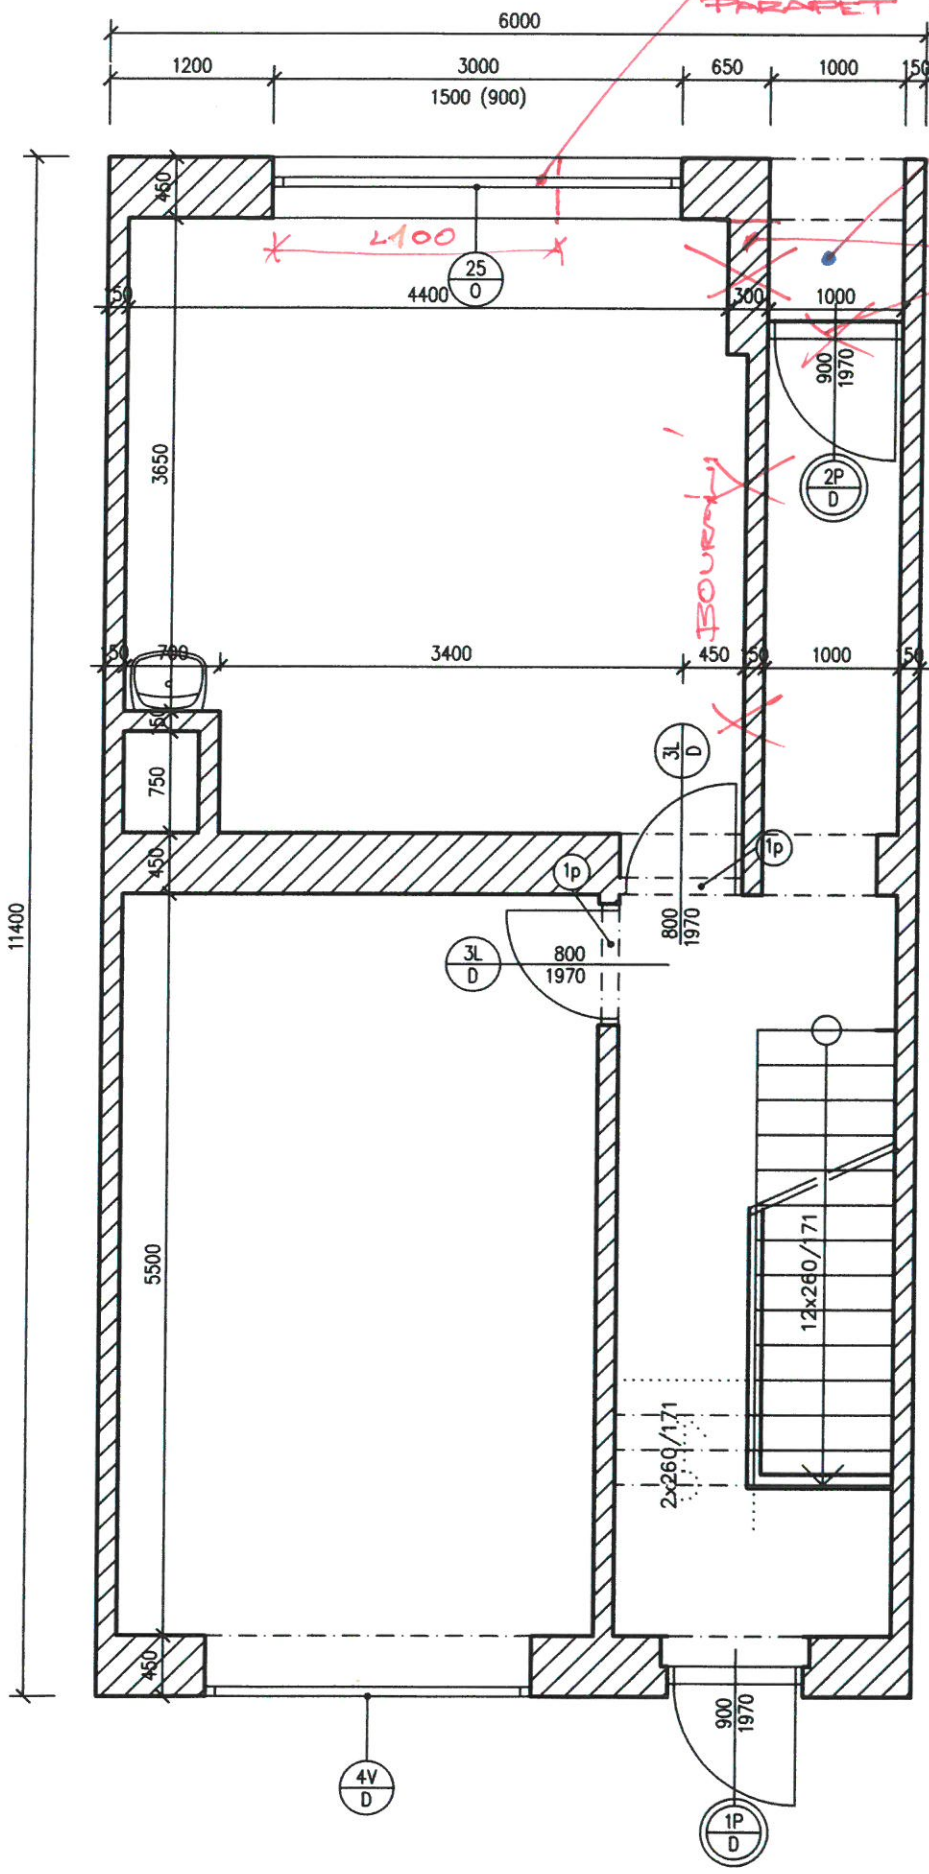

PŮDORYS 1.NP—nový stav



DOZDÍT
PT. 44 P+D

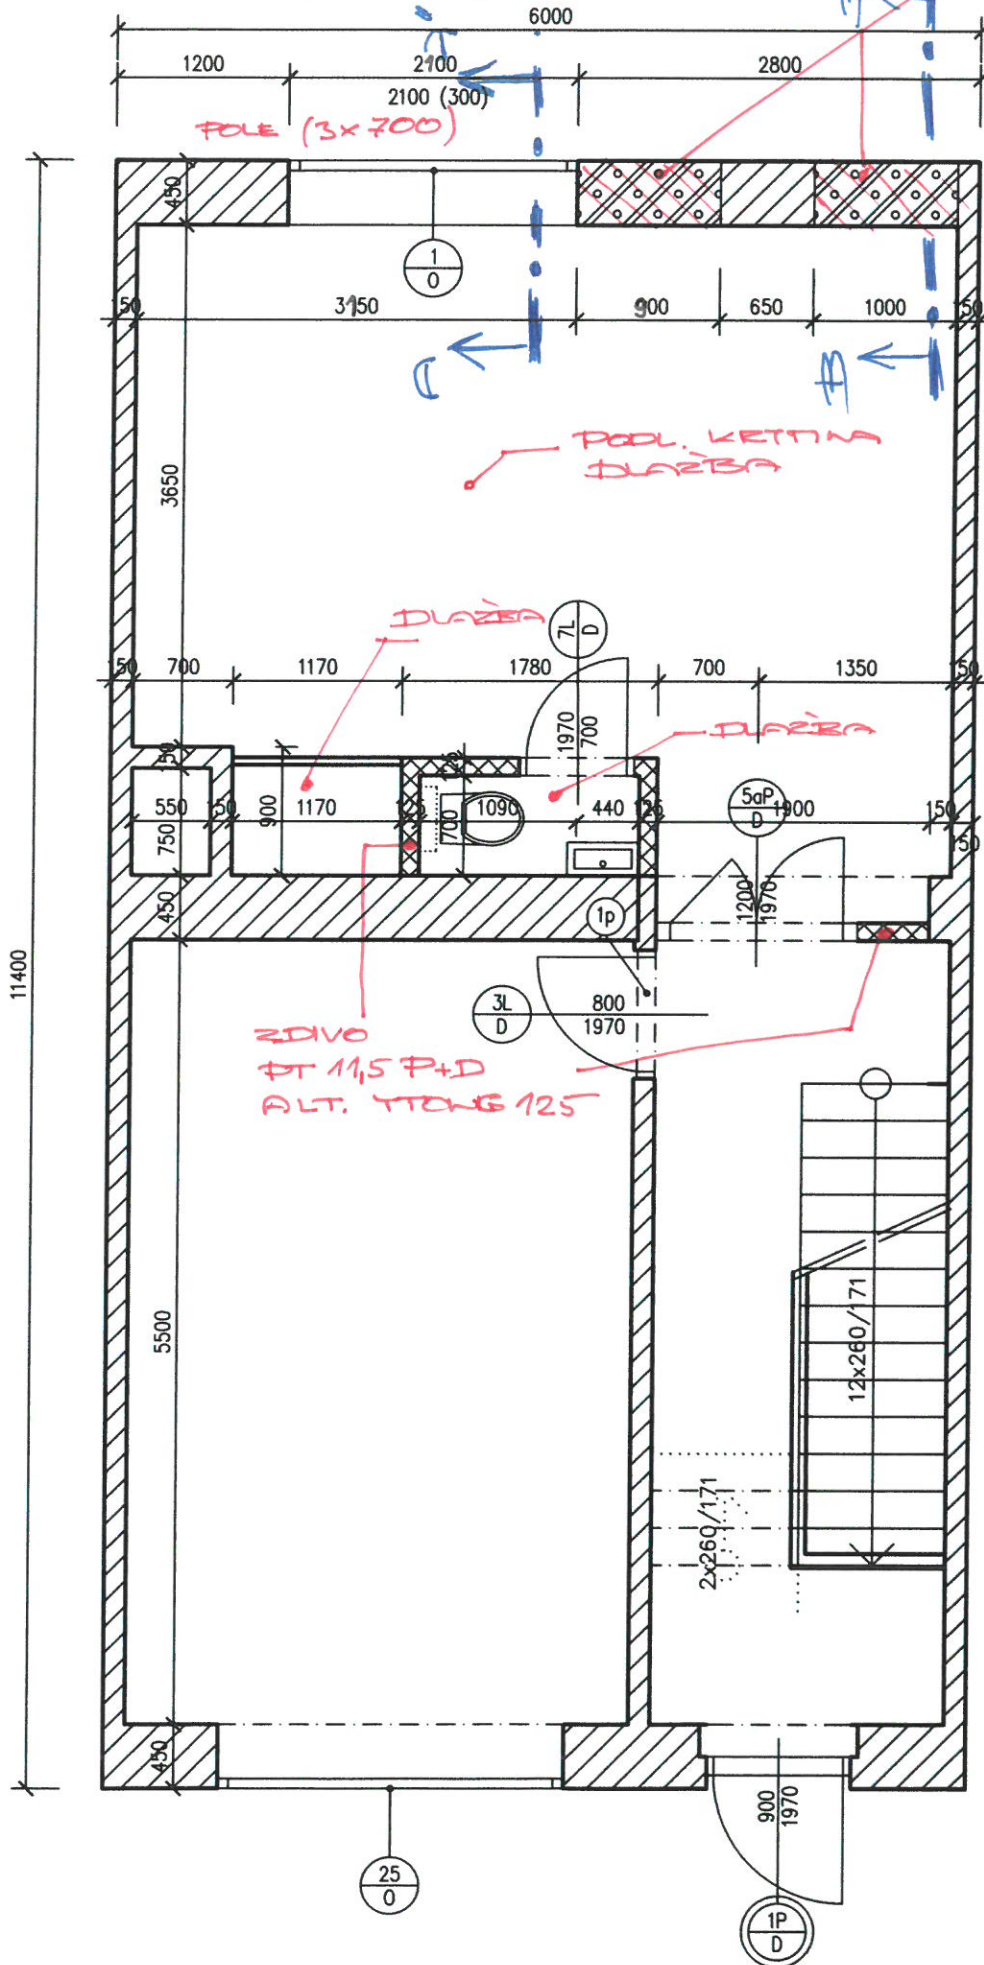



STAVANICI

REZ A-A'

NOVE

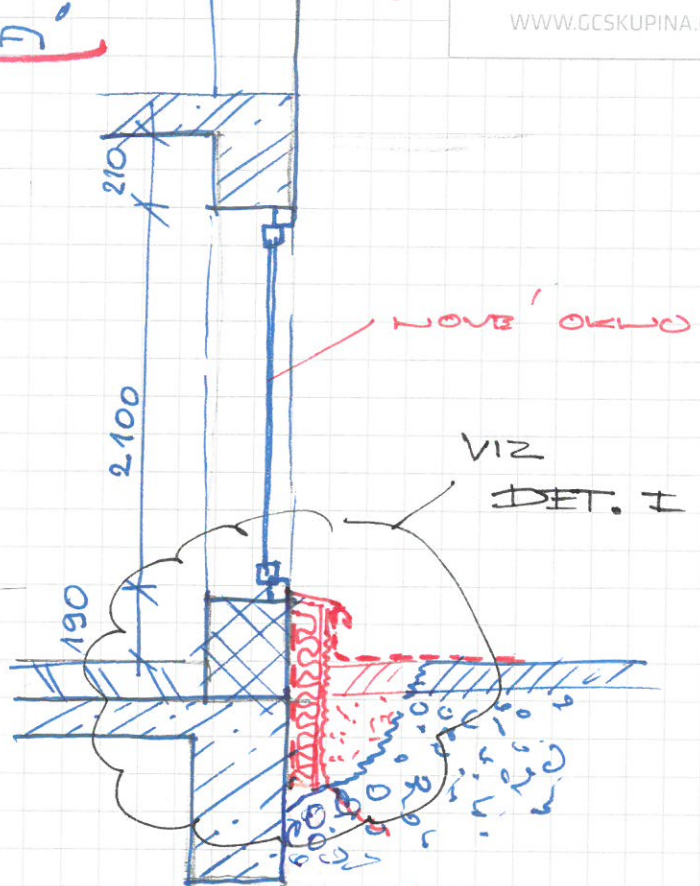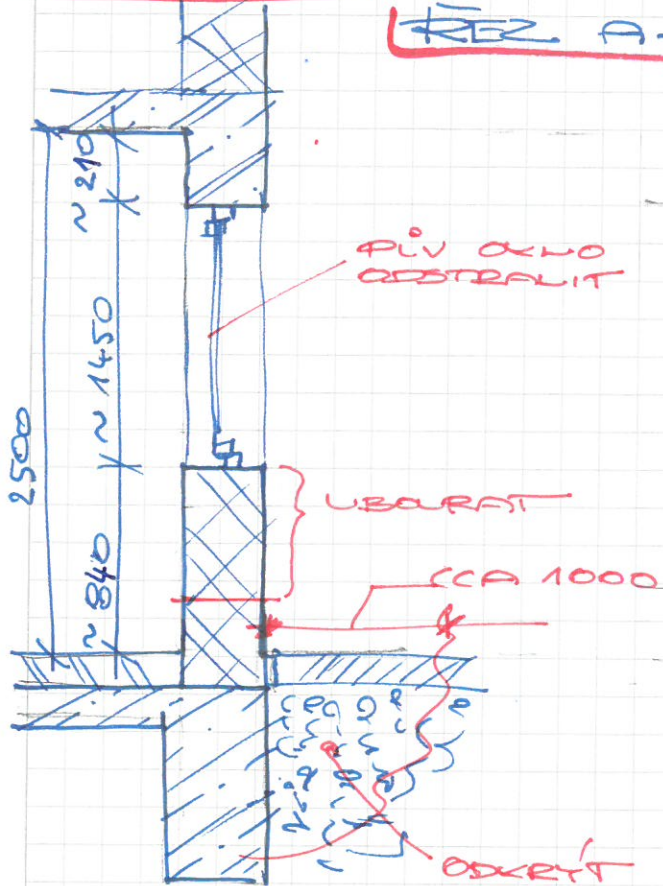


REZ B-B'

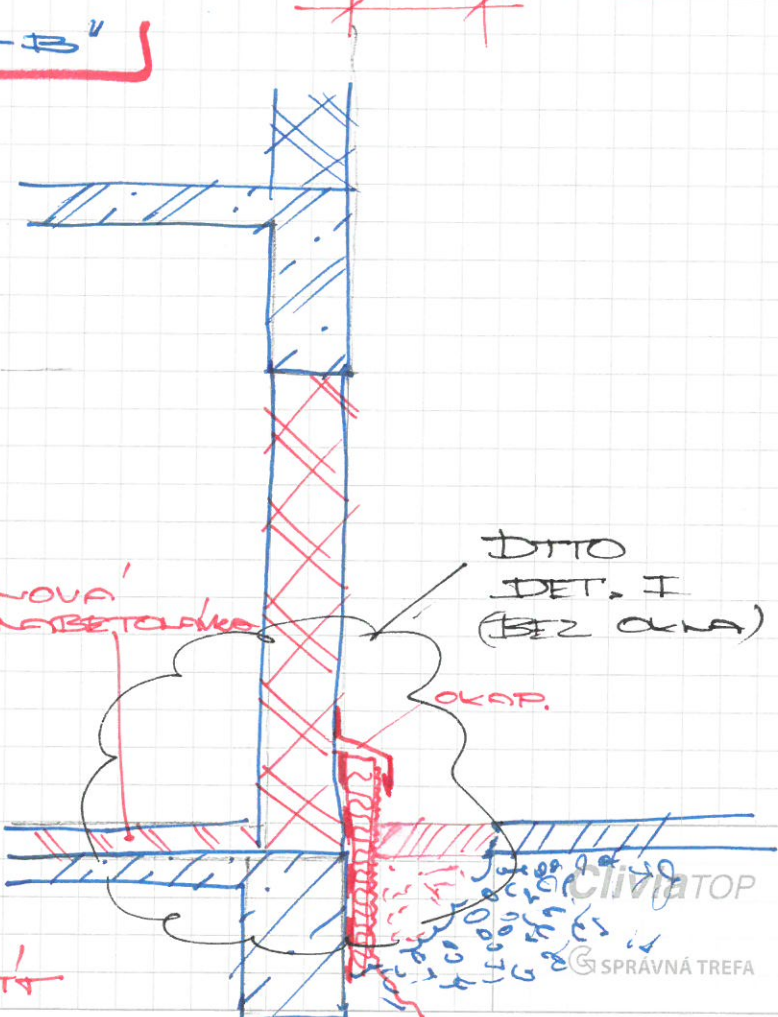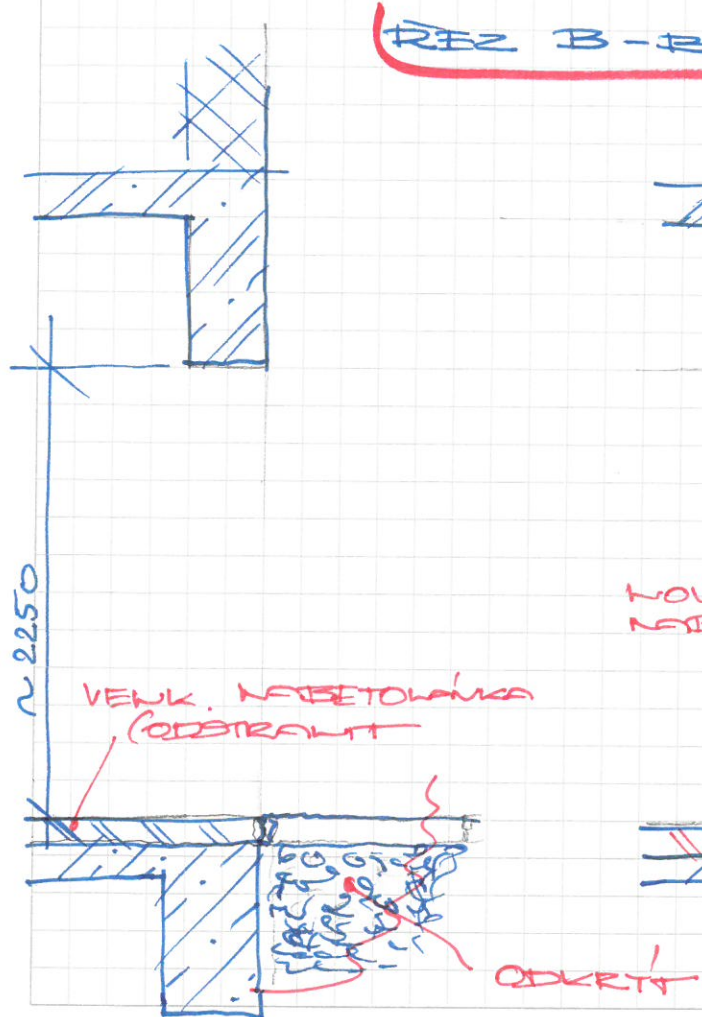

INT.

EXT.

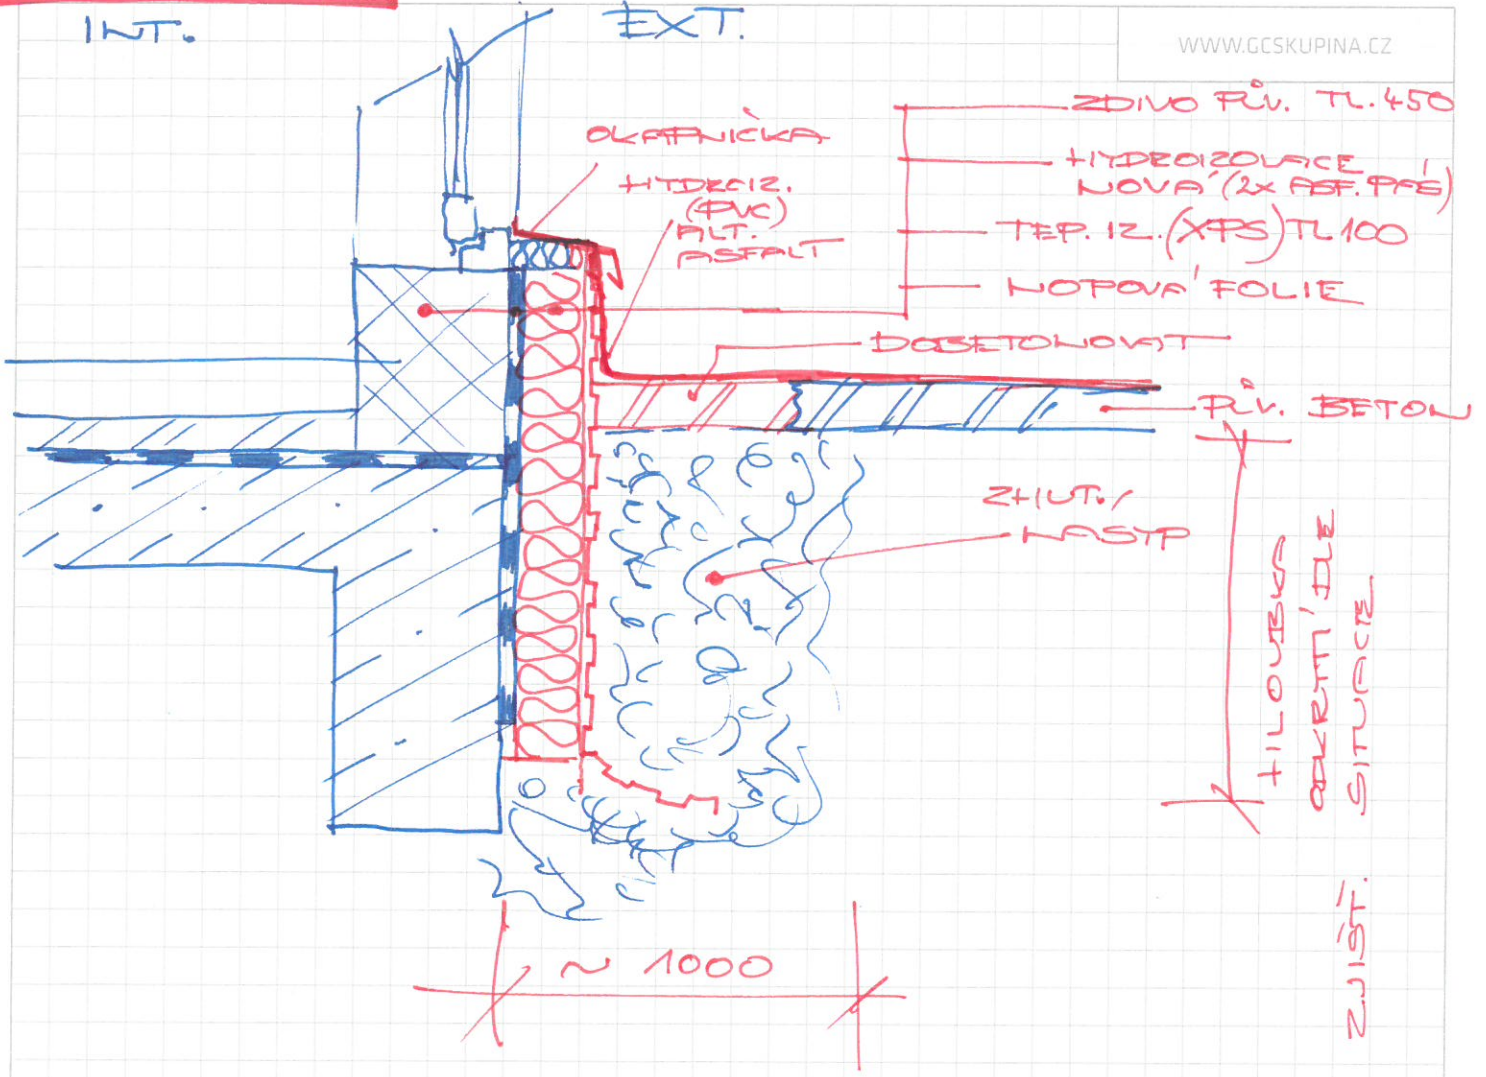

CliviaTOP

SPRÁVNÁ TREFA