


ZKOSE  
STRO

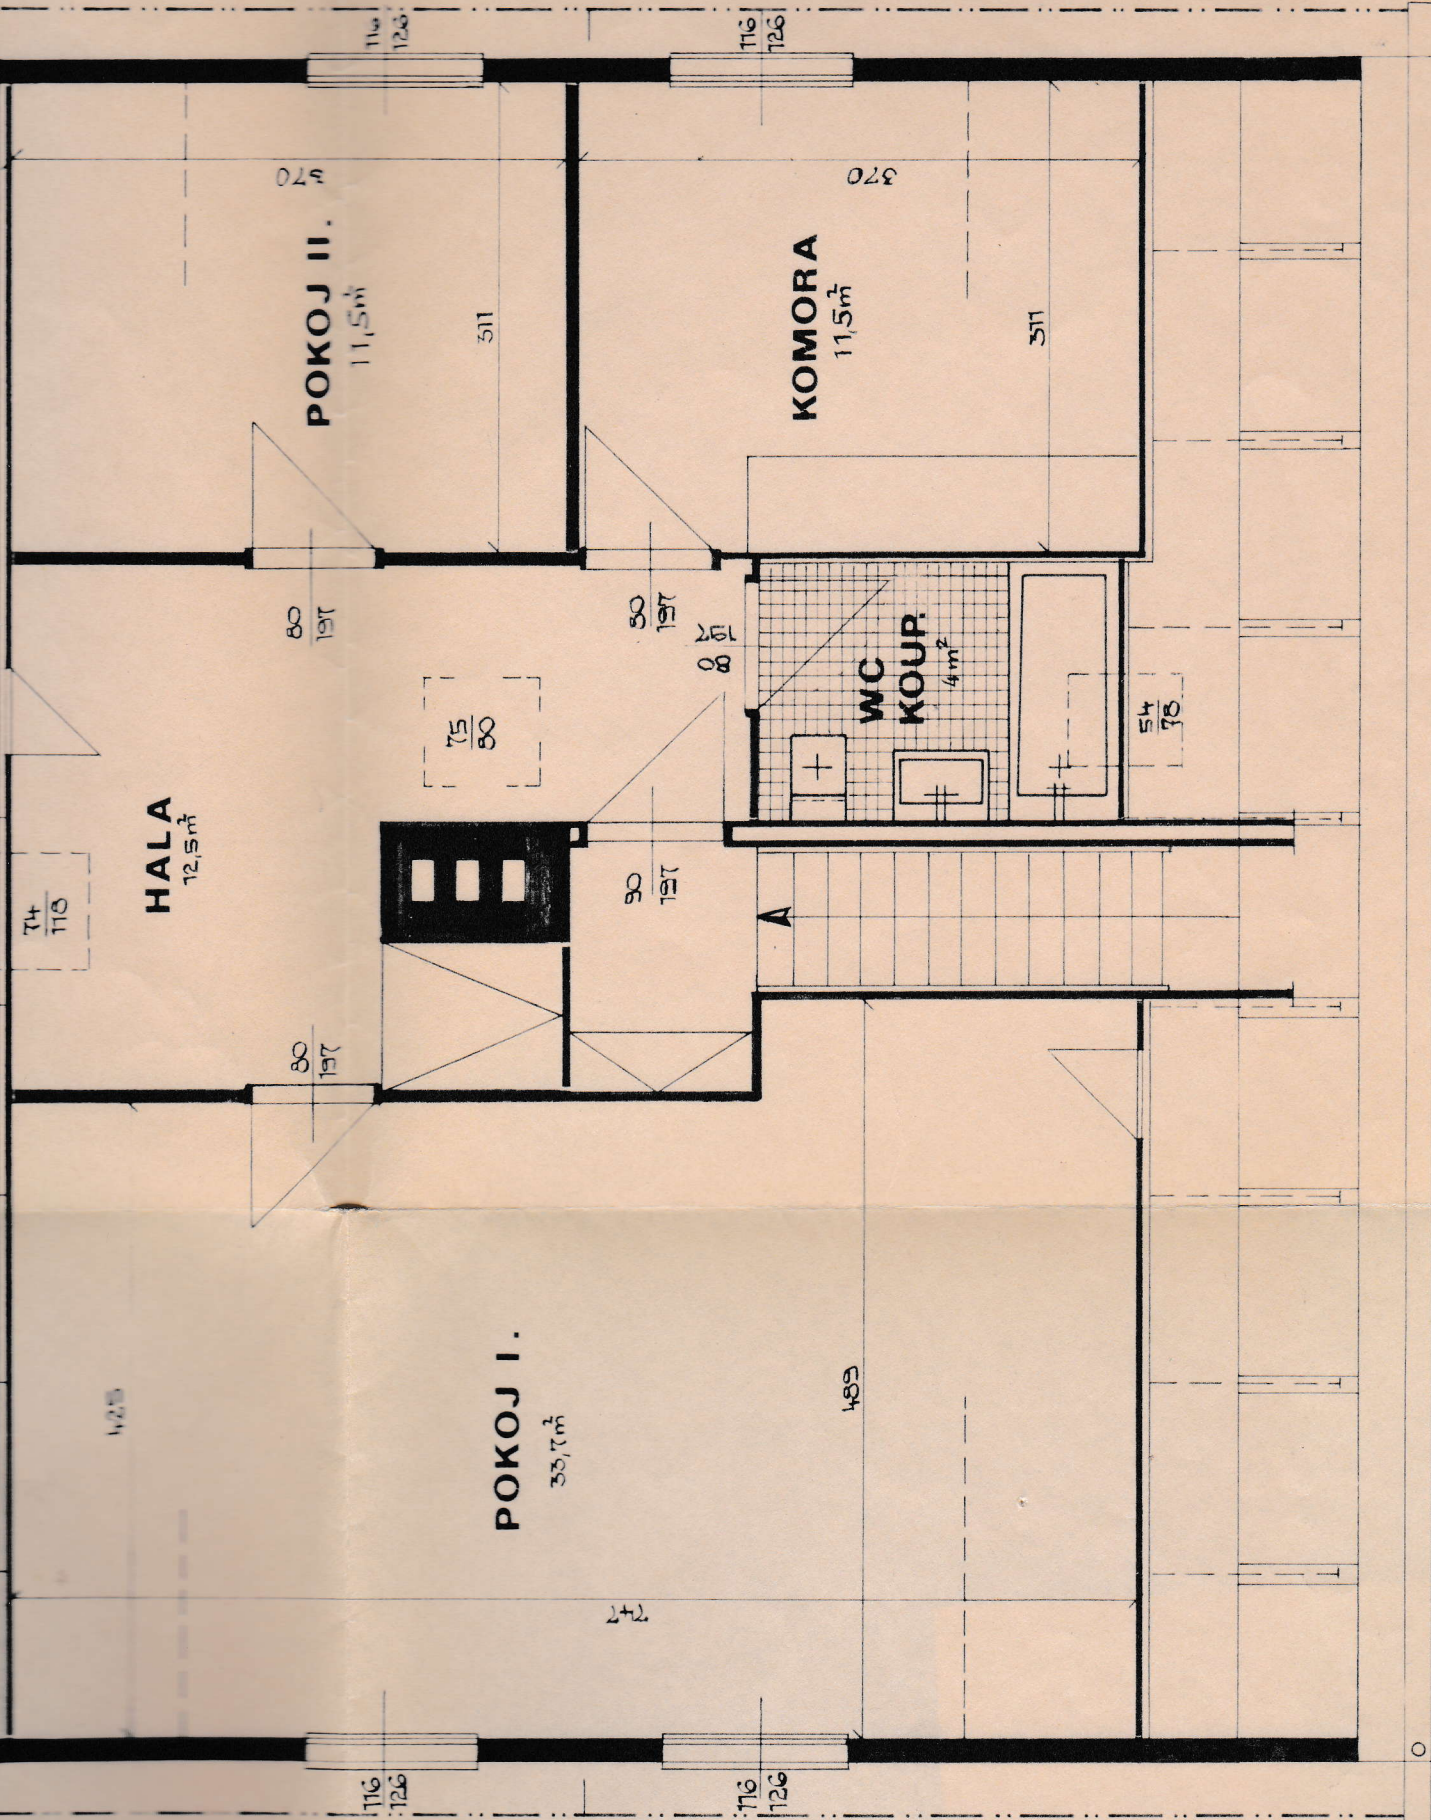

**HALA**  
12,5 m<sup>2</sup>

**POKOJ II.**  
11,5 m<sup>2</sup>

**KOMORA**  
11,5 m<sup>2</sup>

**WC KOUPI.**  
4 m<sup>2</sup>

**POKOJ I.**  
33,7 m<sup>2</sup>

A

T16  
126

T16  
126

T16  
126

T16  
126

T14  
118

80  
197

80  
197

80  
197

80  
197

75  
80

75  
80

54  
75

125

148

242

1020