


KLADAČSKÝ PLÁN PRE FASÁDNÉ A STREŠNÉ SENDVIČOVÉ PANELE PODĽA TYPOV:

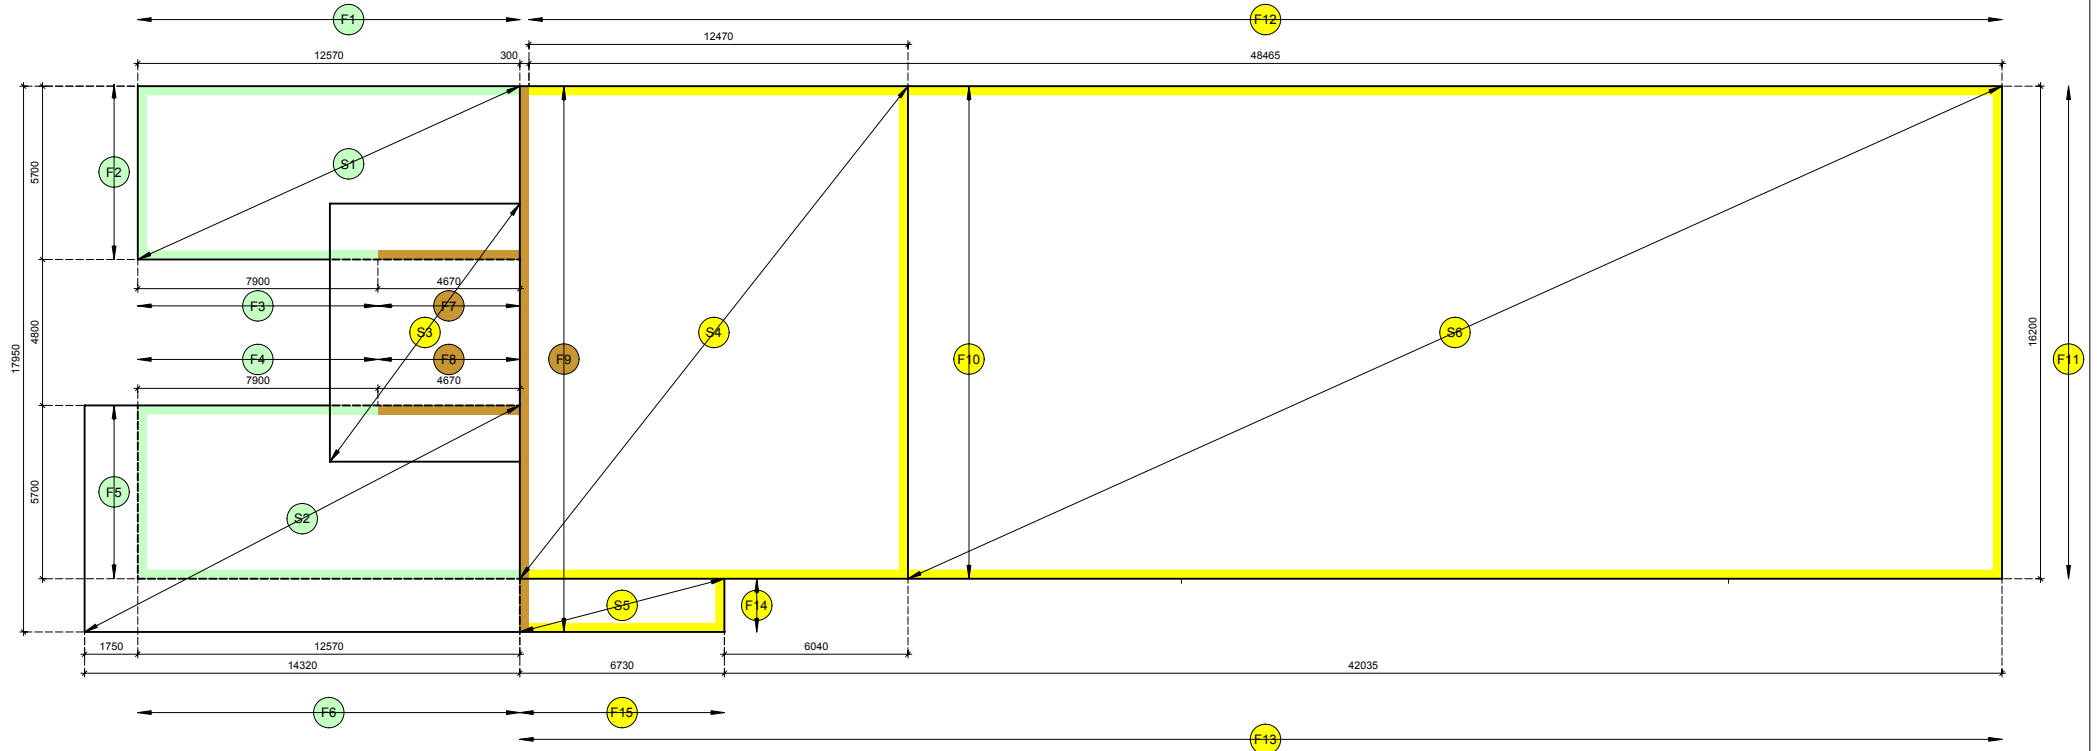

FASÁDNÉ SENDVIČOVÉ PANELE:

F1 - plocha 43,640 m², sendvičový panel hr. 100mm s výplňou z minerálnej vlny, **min. požiarnej odolnosť R.E.I. 30 min**
 F2 - plocha 15,190 m², sendvičový panel hr. 100mm s výplňou z minerálnej vlny, **min. požiarnej odolnosť R.E.I. 30 min**
 F3 - plocha 18,540 m², sendvičový panel hr. 100mm s výplňou z minerálnej vlny, **min. požiarnej odolnosť R.E.I. 30 min**
 F4 - plocha 24,870 m², sendvičový panel hr. 100mm s výplňou z minerálnej vlny, **min. požiarnej odolnosť R.E.I. 30 min**
 F5 - plocha 14,830 m², sendvičový panel hr. 100mm s výplňou z minerálnej vlny, **min. požiarnej odolnosť R.E.I. 30 min**
 F6 - plocha 36,170 m², sendvičový panel hr. 100mm s výplňou z minerálnej vlny, **min. požiarnej odolnosť R.E.I. 30 min**
 F7 - plocha 10,170 m², sendvičový panel hr. 100mm s výplňou z minerálnej vlny, **min. požiarnej odolnosť R.E.I. 30 min**
 F8 - plocha 17,540 m², sendvičový panel hr. 100mm s výplňou z minerálnej vlny, **min. požiarnej odolnosť R.E.I. 90 min**
 F9 - plocha 97,920 m², sendvičový panel hr. 100mm s výplňou z minerálnej vlny, **min. požiarnej odolnosť R.E.I. 90 min**
 F10 - plocha 31,150 m², sendvičový panel hr. 100mm s výplňou z polyuret. peny
 F11 - plocha 66,670 m², sendvičový panel hr. 100mm s výplňou z polyuret. peny
 F12 - plocha 296,320 m², sendvičový panel hr. 100mm s výplňou z polyuret. peny
 F13 - plocha 210,743 m², sendvičový panel hr. 100mm s výplňou z polyuret. peny
 F14 - plocha 5,670 m², sendvičový panel hr. 100mm s výplňou z polyuret. peny
 F15 - plocha 18,360 m², sendvičový panel hr. 100mm s výplňou z polyuret. peny

STREŠNÉ SENDVIČOVÉ PANELE:

S1 - plocha 71,912 m², sendvičový panel hr. 100mm s výplňou z minerálnej vlny, **min. požiarnej odolnosť R.E.I. 30 min**
 S2 - plocha 107,084 m², sendvičový panel hr. 100mm s výplňou z minerálnej vlny, **min. požiarnej odolnosť R.E.I. 30 min**
 S3 - plocha 53,250 m², sendvičový panel hr. 100mm s výplňou z polyuret. peny
 S4 - plocha 207,665 m², sendvičový panel hr. 100mm s výplňou z polyuret. peny
 S5 - plocha 12,046 m², sendvičový panel hr. 100mm s výplňou z polyuret. peny
 S6 - plocha 585,350 m², sendvičový panel hr. 100mm s výplňou z polyuret. peny