

## LEGENDA :

celková plocha parcely c. 331/2 : 1126m<sup>2</sup>

### NAVROVANÉ INŽINIERSKE SIETE - PRÍPOJKY


- vodovodná prípojka - pitná voda
- vodovodná prípojka - úžitková voda
- vš  
vodomerná šachta
- kanalizácia dažďova
- kanalizácia splaškova
- ČOV  
domová čistiareň odpadových vôd
- ZDV  
zásobník dažďovej vody
- plynová prípojka
- PL  
plynomer
- NN prípojka

### ZREALIZOVANÉ INŽINIERSKÉ SIETE

- elektromerova skriňa v plote

sever



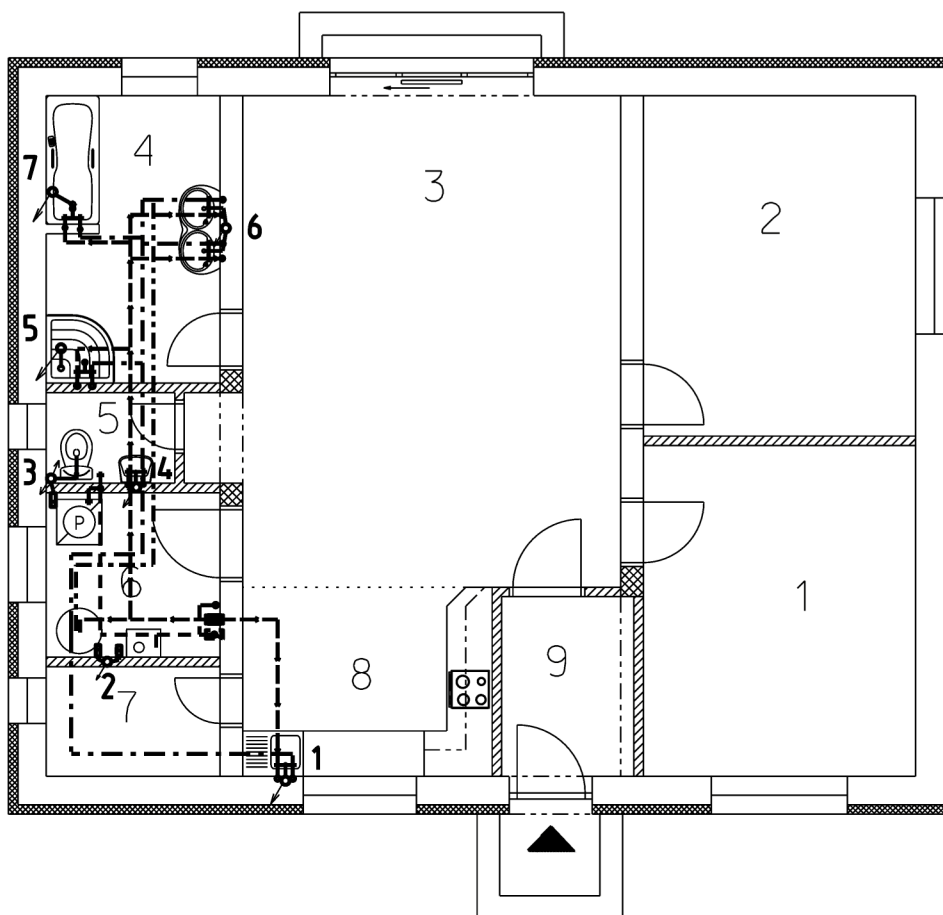



### LEGENDA GRAFICKYCH ZNACENI

—→—	PITNA VODA
- - - - -	TEPLA VODA - CIRKULACNE POTRUBIE
- · - · -	TEPLA VODA
- - - - -	UZITKOVA VODA
—	KANALIZACIA
■	FILTRACNA SUSTAVA


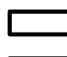


### LEGENDA MIESTNOSTI

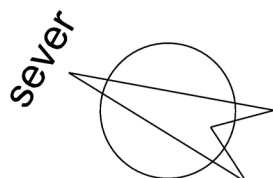Ozn.	Popis	Plocha (m <sup>2</sup> )	Podlaha	Poznámka
1	Spalňa	15,75	Drevená podlaha	
2	Izba	16,20	Drevená podlaha	
3	Izba	33,43	Drevená podlaha	
4	Kúpeľňa	8,65	Keramická dlažba	
5	WC	2,04	Keramická dlažba	
6	Technická miest.	5,00	Keramická dlažba	
7	Späz	3,34	Keramická dlažba	
8	Kuchyna	8,25	Keramická dlažba	
9	Vstup	4,16	Keramická dlažba	

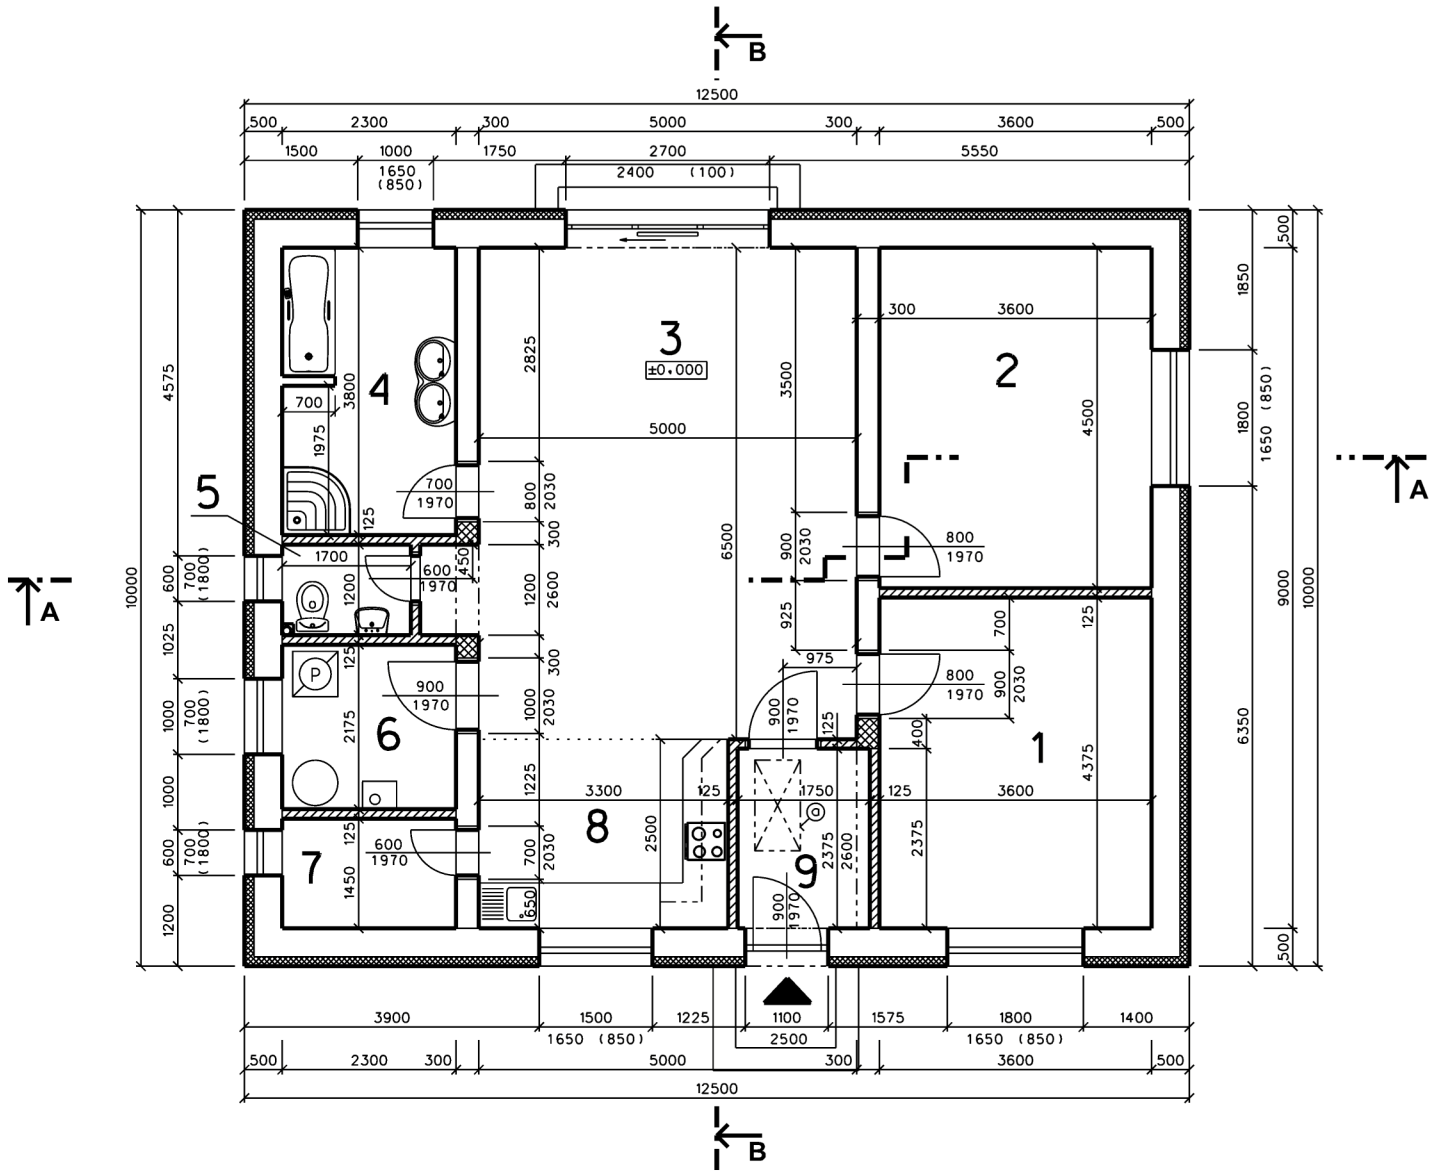


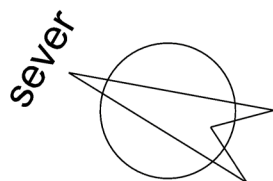


### LEGENDA GRAFICKÝCH ZNACENÍ

-  Murivo z tvárníc PORFIX hr. 375 + 125 mm zateplenie
-  Murivo z tvárníc PORFIX hr. 300 mm
-  Murivo z plyných palených tehál na cementovú maltu
-  Prieky z tvárníc PORFIX hr. 125mm

### POZNAMKY :


-  Sklapacie stresne schody




### LEGENDA MIESTNOSTI

Ozn.	Popis	Plocha (m <sup>2</sup> )	Podlaha	Poznámka
1	Spalňa	15,75	Drevena podlaha	
2	Izba	16,20	Drevena podlaha	
3	Obyvacia izba	33,43	Drevena podlaha	
4	Kupaľňa	8,65	Keramicka dlazba	v.o.= po strop
5	WC	2,04	Keramicka dlazba	v.o.= po strop
6	Technicka miest.	5,00	Keramicka dlazba	
7	Späz	3,34	Keramicka dlazba	
8	Kuchyna	8,25	Keramicka dlazba	
9	Zadržie	4,16	Keramicka dlazba	

## REZ A-A

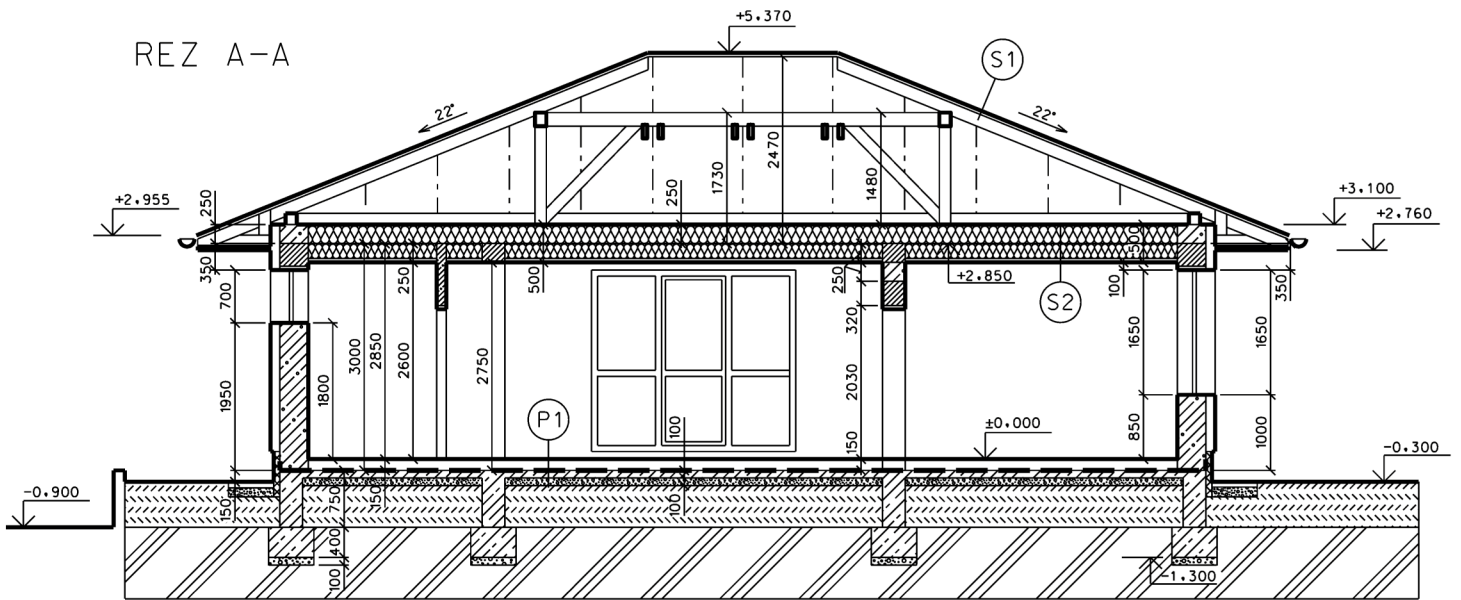

## REZ B-B

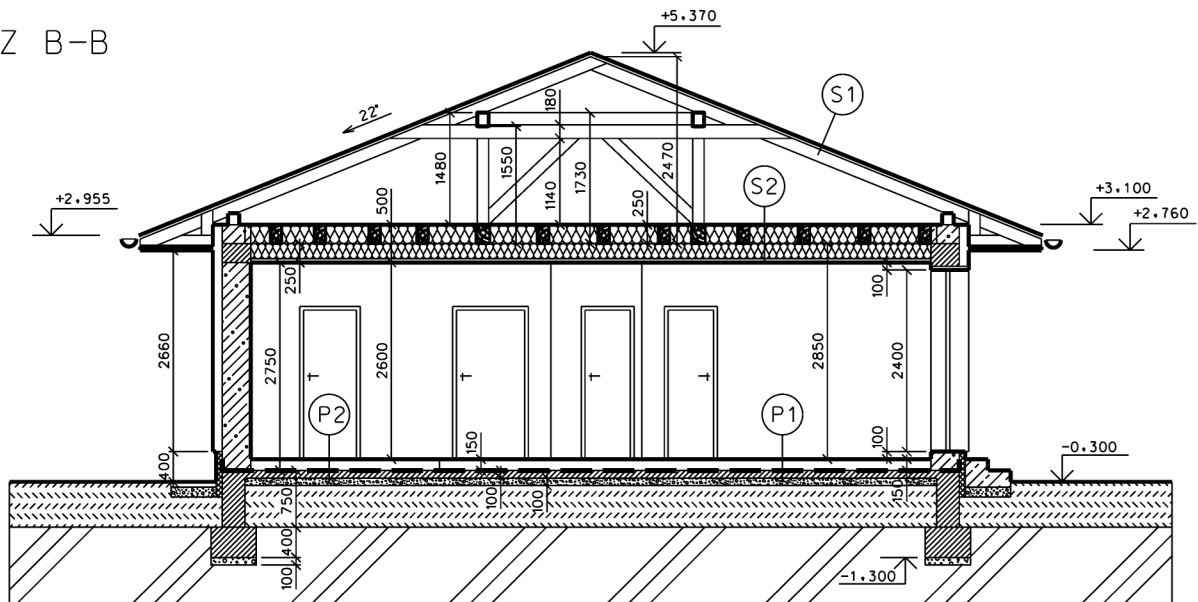

### ZOZNAM SKLADIEB

- (P1) - drevena plávajúca podlaha hr. 20mm  
 - cementový poter hr. 50mm  
 - separačná fólia  
 - podlahový polystyren hr. 80mm  
 - separačná fólia  
 - hydroizolácia 2x Hydrobit V60 S35 natevením  
 - podkladný betón vystužený KARI sietou hr. 100mm  
 - zhutnené strkove lozko hr. 100mm  
 - zhutnený nasyp

- (P2) - keramická dlažba hr. 8mm  
 - lepiaca malta hr. 3mm  
 - cementový poter hr. 60mm  
 - separačná fólia  
 - podlahový polystyren hr. 80mm  
 - separačná fólia  
 - hydroizolácia 2x Hydrobit V60 S35 natevením  
 - podkladný betón vystužený KARI sietou hr. 100mm  
 - zhutnené strkove lozko hr. 100mm  
 - zhutnený nasyp

- (S1) - palena krytina TONDACH RUMBA  
 - latovanie hr. 50mm  
 - kontralatovanie hr. 50mm  
 - paropriepustná stresná fólia  
 - krokva

- (S2) - drevené plne debnenie hr. 25mm  
 - stropné trámy hr. 250mm  
 - medzi trámami tepelná izolácia hr. 250mm  
 - tepelná izolácia na kovovej konštr. podhladu hr. 150mm  
 - paronepriepustná reflexná (hliniková) fólia  
 - sadrokartonový podhlad na ocelej dvojurovňovej konštr.