



# PROVĚTRÁVACÍ KANÁL - SITUACE


M 1:100

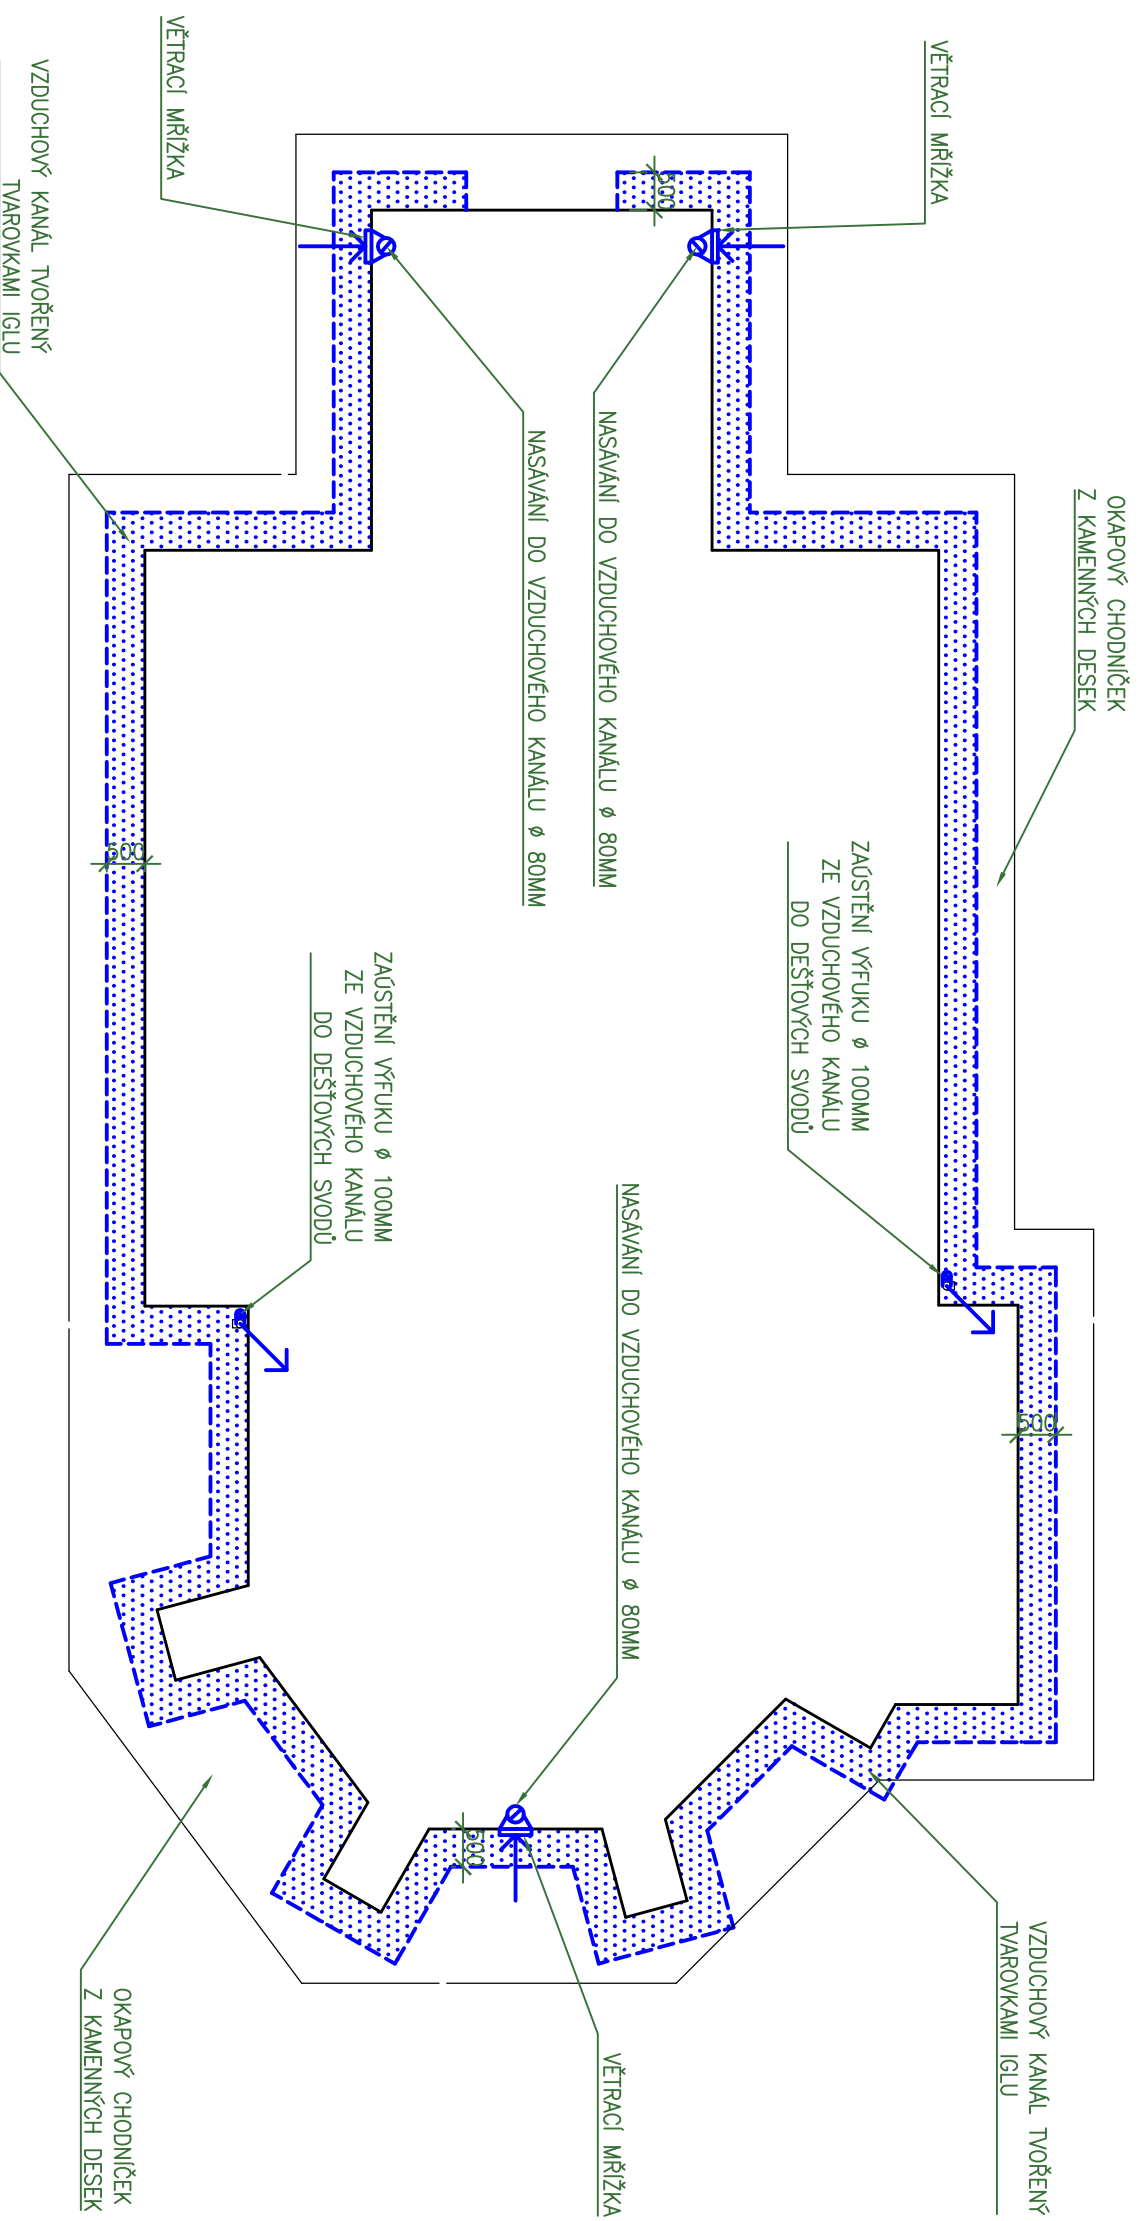

# VZOROVÝ PŘÍČNÝ ŘEZ M 1:30

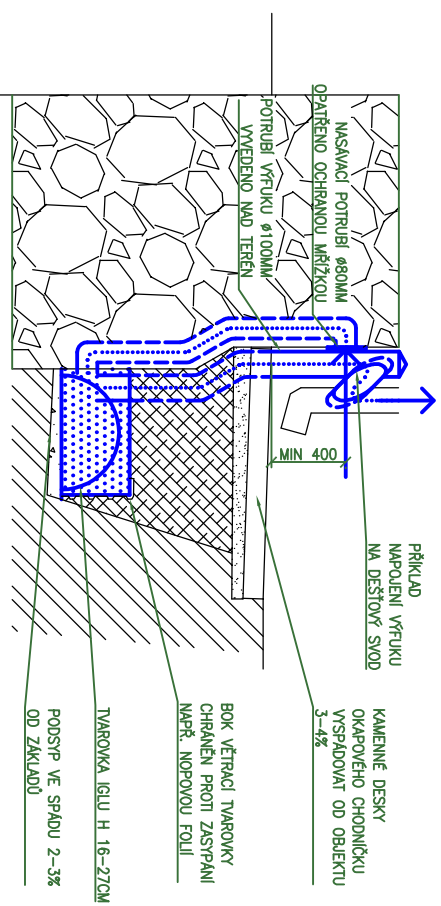

## LEGENDA

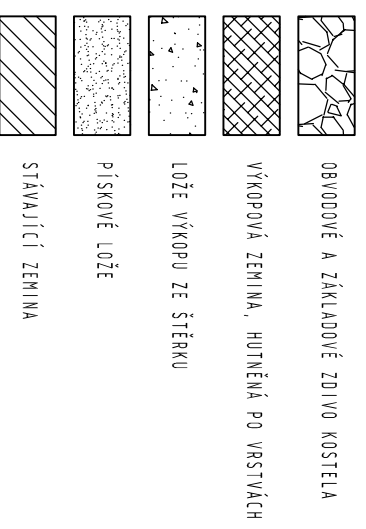

Jugoslávská 479/10  
120 00 Praha 2  
www.lanostav.cz

hlavní projektant  
ING. TOMAŠ HOCH

část dokumentace  
F.1.12.

h)

paré

objednatel	OBEC BRADA - RYBNÍČEK, BRADA RYBNÍČEK 30, 506 01	měřítko	1:100; 1:30
místo	KOSTEL SV. BARTOLOMĚJE V OBCI BRADA RYBNÍČEK, KRÁLOVÉHRADECKÝ KRAJ	formát	2 x A4
název akce	OPRAVA FASÁDY A ODVODNĚNÍ KOSTELA SVATÉHO BARTOLOMĚJE V OBCI BRADA - RYBNÍČEK	stupeň dok. STAVĚBNÍ POVOLENÍ	
obsah	PROVĚTRÁVACÍ VZDUCHOVÝ KANÁL - SITUACE VZOROVÝ PŘÍČNÝ ŘEZ PROVĚTRÁVACÍHO KANÁLU	datum	VII. 2012