POHĽAD VÝCHODNÝ, M 1:50

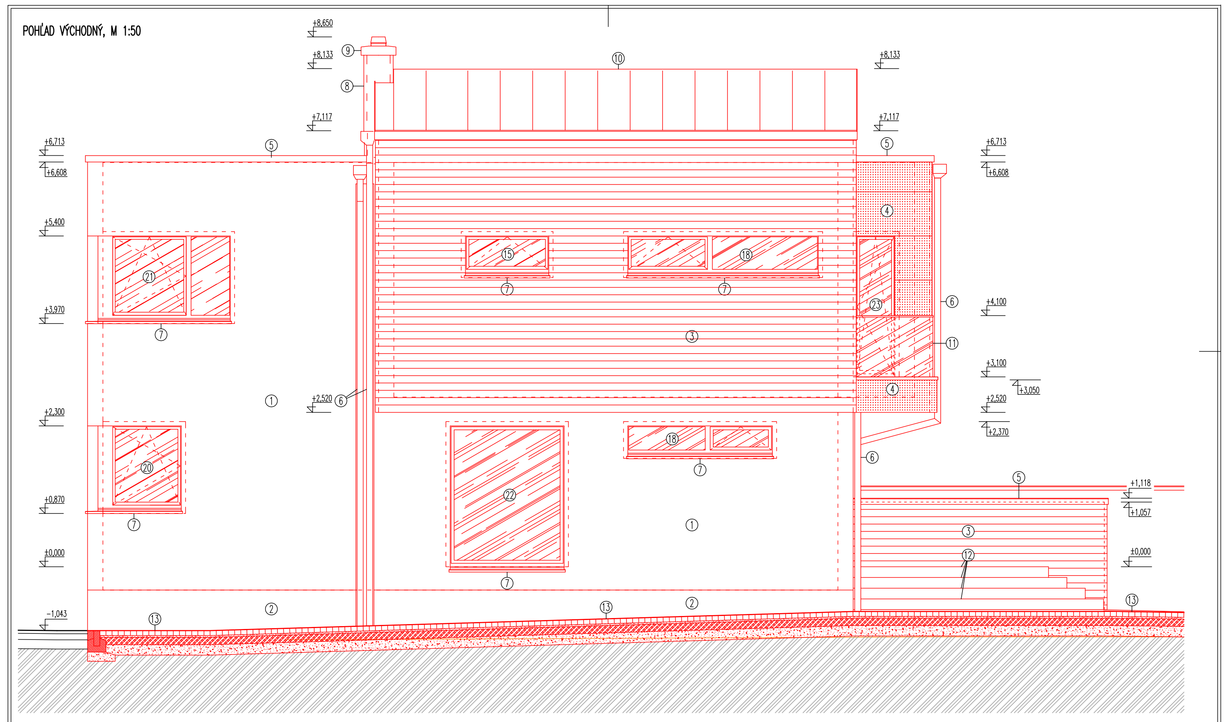

POHĽAD SEVERNÝ, M 1:50

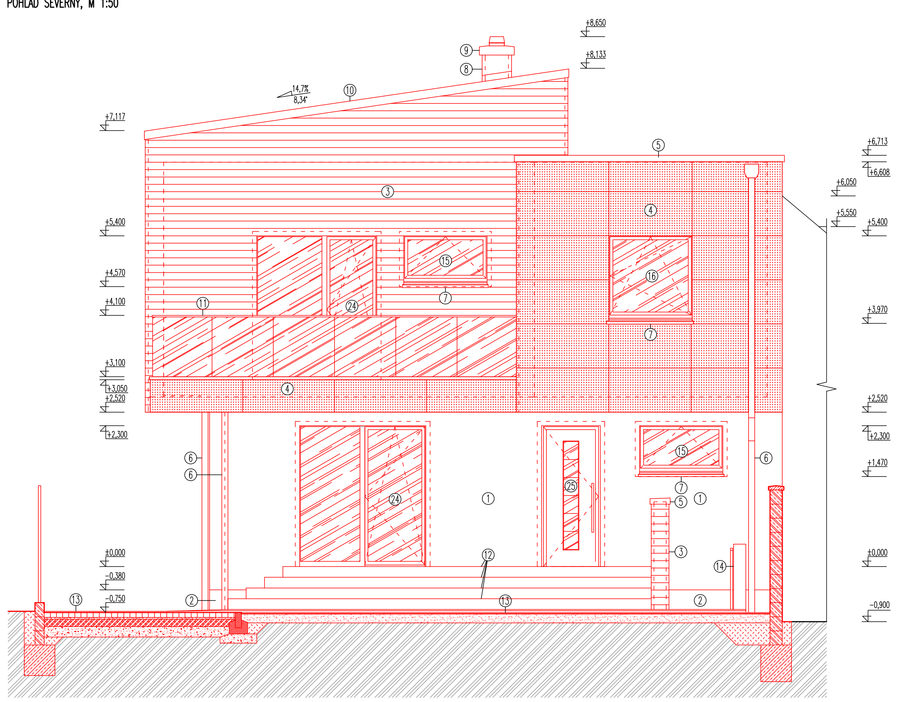

LEGENDA POVRCHOVÝCH ÚPRAV:

1. FASÁDNA OMÍTKA (napr. SUKRÓTAK ŠKRABANÁ OMÍTKA), ODTIEŇ BIELA
2. FASÁDNA OMÍTKA SOKLOVÁ, ODTIEŇ BIELA
3. DREVENÝ OBKLAD FASÁDY Z VKONČENÉHO DREVA – SMREKOVEC, PRÍPADNE INÉ ZLUČITEĽNÉ DRUHY DREVÍN – ODTIEŇ SIVÚ HNEDÁ
4. FASÁDNY OBKLAD, FASÁDNE DOSKY CEMBRIT EDGE CHARCOAL (TMAVO SIVÚ HNEDÁ)
5. SPLECHOVANÉ HORNÉJ HRANY ATIKY Z FAREBNÉHO POPLASTOVANÉHO PLECHU (ALEBO TITÁN–ZINKOVÉHO PLECHU napr: RHENZINK, FARBA PREDSIETRANÝ BROLUCVOŠEDÝ), FAREBNÉ PREVEDENIE ŠEDÁ (PRÍPADNE MATRICA ELOXOVANÉHO HLINÍKA)
6. DAŽĎOVÉ ZVODY Z FAREBNÉHO POPLASTOVANÉHO PLECHU (ALEBO TITÁN–ZINKOVÉHO PLECHU, napr: RHENZINK, FARBA PREDSIETRANÝ BROLUCVOŠEDÝ), FAREBNÉ PREVEDENIE ŠEDÁ (PRÍPADNE MATRICA ELOXOVANÉHO HLINÍKA)
7. SPLECHOVANÉ PARAPETY Z FAREBNÉHO POPLASTOVANÉHO PLECHU (ALEBO ELOXOVANÉHO HLINÍKA ALEBO TITÁN–ZINKOVÉHO PLECHU napr: RHENZINK, FARBA PREDSIETRANÝ BROLUCVOŠEDÝ), FAREBNÉ PREVEDENIE ŠEDÁ (PRÍPADNE MATRICA ELOXOVANÉHO HLINÍKA)
8. ZATEPLENÉ TELESO KOMÍNA – FASÁDNA OMÍTKA (napr. SUKRÓTAK ŠKRABANÁ OMÍTKA), ODTIEŇ BIELA
9. SYSTÉMOVÁ KOMÍNOVÁ HLAVICA SCHIEDEL PRE ZATEPLENÝ KOMÍN PREDPISANÉHO PRIEREZU
10. STRIEŠNA KRYTINA NA DVOJITÚ STUJATÚ DRÁŽKU Z TITÁN–ZINKOVÉHO PLECHU (napr. RHENZINK, FARBA PREDSIETRANÝ BROLUCVOŠEDÝ),
11. PLASTOVÉ/ZINKOVÉ ŽĽABOVÉ S HLINÍKOVÝM MRÍŽOM V HLINÍKOVOM ODSADZOVACOM PROFILE
12. KOMPOZITNÁ DREVOPLASTOVÁ PODLAHA MODOPLASTIC ODTIEŇ TEAK SVETLÝ, PRÍPADNE DREVENÁ PODLAHA Z PROFILOVANÝCH DOSIEK Z TRVANLIVÉHO DREVA
13. ZÁMKOVÁ DLAŽBA HR. 80 A 80 mm, FARBA PRIRODNÁ ŠEDÁ
14. FASÁDNA OMÍTKA (napr. SUKRÓTAK ŠKRABANÁ OMÍTKA), ODTIEŇ BIELA
15. PLASTOVÉ OKNO INTERIÉRIM S HLINÍKOVÝM KRYTOM ZO STRANY EXTERIÉRU – JEDNOKRÍDLOVÉ SKLOPNÉ
16. PLASTOVÉ OKNO INTERIÉRIM S HLINÍKOVÝM KRYTOM ZO STRANY EXTERIÉRU – JEDNOKRÍDLOVÉ OTVÁRAVO–SKLOPNÉ
17. PLASTOVÉ OKNO INTERIÉRIM S HLINÍKOVÝM KRYTOM ZO STRANY EXTERIÉRU – DVOJKRÍDLOVÉ S PEVNÝM ZASKLENÍM
18. PLASTOVÉ OKNO INTERIÉRIM S HLINÍKOVÝM KRYTOM ZO STRANY EXTERIÉRU – DVOJKRÍDLOVÉ, JEDNO KRÍDLO S PEVNÝM ZASKLENÍM, JEDNO SKLOPNÉ
19. PLASTOVÉ OKNO INTERIÉRIM S HLINÍKOVÝM KRYTOM ZO STRANY EXTERIÉRU – DVOJKRÍDLOVÉ, JEDNO KRÍDLO S PEVNÝM ZASKLENÍM, JEDNO OTVÁRAVO–SKLOPNÉ
20. PLASTOVÉ OKNO INTERIÉRIM S HLINÍKOVÝM KRYTOM ZO STRANY EXTERIÉRU – OKNO ROHOVÉ DVOJDIELNE, LAVÁ ČASŤ TROJKRÍDLOVÁ – DVA KRÍDLA S PEVNÝM ZASKLENÍM, JEDNO KRÍDLO OTVÁRAVO–SKLOPNÉ, PRAVÁ ČASŤ JEDNOKRÍDLOVÁ – KRÍDLO OTVÁR.–SKLOPNÉ
21. PLASTOVÉ OKNO INTERIÉRIM S HLINÍKOVÝM KRYTOM ZO STRANY EXTERIÉRU – OKNO ROHOVÉ DVOJDIELNE, LAVÁ ČASŤ JEDNOKRÍDLOVÁ – KRÍDLO S PEVNÝM ZASKLENÍM, PRAVÁ ČASŤ DVOJKRÍDLOVÁ – JEDNO KRÍDLO OTVÁRAVO–SKLOPNÉ, DRUHÉ S PEVNÝM ZASKLENÍM
22. ZASKLENÁ STENA INTERIÉRIM S HLINÍKOVÝM KRYTOM ZO STRANY EXTERIÉRU – ZASKLENÁ STENA JEDNOKRÍDLOVÁ, KRÍDLO S PEVNÝM ZASKLENÍM
23. ZASKLENÁ STENA INTERIÉRIM S HLINÍKOVÝM KRYTOM ZO STRANY EXTERIÉRU – ZASKLENÁ STENA JEDNOKRÍDLOVÁ, KRÍDLO OTVÁRAVO–SKLOPNÉ
24. ZASKLENÁ STENA INTERIÉRIM S HLINÍKOVÝM KRYTOM ZO STRANY EXTERIÉRU – ZASKLENÁ STENA DVOJKRÍDLOVÁ, JEDNO KRÍDLO S PEVNÝM ZASKLENÍM, DRUHÉ KRÍDLO OTVÁRAVO–SKLOPNÉ
25. VSTUPNÉ HLINÍKOVÉ DVEŘE INTERIÉRIM TERMOPRERUŠ.

POZNÁMKA: PRESNÉ MATERIÁLOVÉ RIEŠENIE BUDE SPRESNENÉ V ĎALŠOM STUPNI PROJEKTOVEJ DOKUMENTÁCIE (PROJEKT PRE REALIZÁCIU STAVBY) A PRI SAMOTNEJ REALIZÁCII STAVBY

FAREBNÉ ZNAČENIE:

NOVÉ NAVRHOVANÉ KONŠTRUKCIE
PÔVODNÉ KONŠTRUKCIE

BETÓN C20/25, OCEL 10 505 (R) – ŽELEZOBETÓNOVÉ MONOLITICKÉ KONŠTRUKCIE

PROJEKT JE SPRACOVANÝ V STUPNI PRE STAVEBNÉ POVOLENIE A NIE JE URČENÝ NA REALIZÁCIU STAVBY !!!!!

Zmena stavby pred dokončením

±0,000 = 135,810 m.n.m. (BPV)

Hlavný inž. projektu	Zodpovedný projektant	Autor	Kreslil	greenstudio-pro s.r.o. Ventúrska 14 Bratislava 81101 www.greenstudio.sk email: info@greenstudio.sk 0948 199 888
ING. MARTIN DUCHOŇ	ING. ANDREJ MARCIK	ING. MARTIN DUCHOŇ	ING. MARTIN DUCHOŇ, ING. MIROSLAV GREGUŠ	
Miesto stavby	Prievoz	Okres	Bratislava	
Stavebník	Tomáš a Barbora Mikuškovi			
Názov stavby	Rekonštrukcia, prístavba, prestavba a nadstavba rodinného domu Prievoz, parcelač. 531, 532			Dátum 06/2012
				Stupeň SP, JP
				Formát 4x4
Objekt	SO 01–Nízkoenergetický rodinný dom SO 02–Prístrešok pre automobil			Mierka M 1:50
Druh projektu	architektúra			Zák.číslo 113
Názov výkresu	POHĽAD 1			Číslo výkr. 12

LEGENDA POVRCHOVÝCH ÚPRAV:

1. FASÁDNA OMÍTKA (napr. SUKRÓTAK ŠKRABANÁ OMÍTKA), ODTIEŇ BIELA
2. FASÁDNA OMÍTKA SOKLOVÁ, ODTIEŇ BIELA
3. DREVENÝ OBKLAD FASÁDY Z VKONČENÉHO DREVA – SMREKOVEC, PRÍPADNE INÉ ZLUČITEĽNÉ DRUHY DREVÍN – ODTIEŇ SIVÚ HNEDÁ
4. FASÁDNY OBKLAD, FASÁDNE DOSKY CEMBRIT EDGE CHARCOAL (TMAVO SIVÚ HNEDÁ)
5. SPLECHOVANÉ HORNÉJ HRANY ATIKY Z FAREBNÉHO POPLASTOVANÉHO PLECHU (ALEBO TITÁN–ZINKOVÉHO PLECHU napr: RHENZINK, FARBA PREDSIETRANÝ BROLUCVOŠEDÝ), FAREBNÉ PREVEDENIE ŠEDÁ (PRÍPADNE MATRICA ELOXOVANÉHO HLINÍKA)
6. DAŽĎOVÉ ZVODY Z FAREBNÉHO POPLASTOVANÉHO PLECHU (ALEBO TITÁN–ZINKOVÉHO PLECHU, napr: RHENZINK, FARBA PREDSIETRANÝ BROLUCVOŠEDÝ), FAREBNÉ PREVEDENIE ŠEDÁ (PRÍPADNE MATRICA ELOXOVANÉHO HLINÍKA)
7. SPLECHOVANÉ PARAPETY Z FAREBNÉHO POPLASTOVANÉHO PLECHU (ALEBO ELOXOVANÉHO HLINÍKA ALEBO TITÁN–ZINKOVÉHO PLECHU napr: RHENZINK, FARBA PREDSIETRANÝ BROLUCVOŠEDÝ), FAREBNÉ PREVEDENIE ŠEDÁ (PRÍPADNE MATRICA ELOXOVANÉHO HLINÍKA)
8. ZATEPLENÉ TELESO KOMÍNA – FASÁDNA OMÍTKA (napr. SUKRÓTAK ŠKRABANÁ OMÍTKA), ODTIEŇ BIELA
9. SYSTÉMOVÁ KOMÍNOVÁ HLAVICA SCHIEDEL PRE ZATEPLENÝ KOMÍN PREDPISANÉHO PRIEREZU
10. STRIEŠNA KRYTINA NA DVOJITÚ STUJATÚ DRÁŽKU Z TITÁN–ZINKOVÉHO PLECHU (napr. RHENZINK, FARBA PREDSIETRANÝ BROLUCVOŠEDÝ),
11. PLASTOVÉ/ZINKOVÉ ŽĽABOVÉ S HLINÍKOVÝM MRÍŽOM V HLINÍKOVOM ODSADZOVACOM PROFILE
12. KOMPOZITNÁ DREVOPLASTOVÁ PODLAHA MODOPLASTIC ODTIEŇ TEAK SVETLÝ, PRÍPADNE DREVENÁ PODLAHA Z PROFILOVANÝCH DOSIEK Z TRVANLIVÉHO DREVA
13. ZÁMKOVÁ DLAŽBA HR. 80 A 80 mm, FARBA PRIRODNÁ ŠEDÁ
14. FASÁDNA OMÍTKA (napr. SUKRÓTAK ŠKRABANÁ OMÍTKA), ODTIEŇ BIELA
15. PLASTOVÉ OKNO INTERIÉRIM S HLINÍKOVÝM KRYTOM ZO STRANY EXTERIÉRU – JEDNOKRÍDLOVÉ SKLOPNÉ
16. PLASTOVÉ OKNO INTERIÉRIM S HLINÍKOVÝM KRYTOM ZO STRANY EXTERIÉRU – JEDNOKRÍDLOVÉ OTVÁRAVO–SKLOPNÉ
17. PLASTOVÉ OKNO INTERIÉRIM S HLINÍKOVÝM KRYTOM ZO STRANY EXTERIÉRU – DVOJKRÍDLOVÉ S PEVNÝM ZASKLENÍM
18. PLASTOVÉ OKNO INTERIÉRIM S HLINÍKOVÝM KRYTOM ZO STRANY EXTERIÉRU – DVOJKRÍDLOVÉ, JEDNO KRÍDLO S PEVNÝM ZASKLENÍM, JEDNO SKLOPNÉ
19. PLASTOVÉ OKNO INTERIÉRIM S HLINÍKOVÝM KRYTOM ZO STRANY EXTERIÉRU – DVOJKRÍDLOVÉ, JEDNO KRÍDLO S PEVNÝM ZASKLENÍM, JEDNO OTVÁRAVO–SKLOPNÉ
20. PLASTOVÉ OKNO INTERIÉRIM S HLINÍKOVÝM KRYTOM ZO STRANY EXTERIÉRU – OKNO ROHOVÉ DVOJDIELNE, LAVÁ ČASŤ TROJKRÍDLOVÁ – DVA KRÍDLA S PEVNÝM ZASKLENÍM, JEDNO KRÍDLO OTVÁRAVO–SKLOPNÉ, PRAVÁ ČASŤ JEDNOKRÍDLOVÁ – KRÍDLO OTVÁR.–SKLOPNÉ
21. PLASTOVÉ OKNO INTERIÉRIM S HLINÍKOVÝM KRYTOM ZO STRANY EXTERIÉRU – OKNO ROHOVÉ DVOJDIELNE, LAVÁ ČASŤ JEDNOKRÍDLOVÁ – KRÍDLO S PEVNÝM ZASKLENÍM, PRAVÁ ČASŤ DVOJKRÍDLOVÁ – JEDNO KRÍDLO OTVÁRAVO–SKLOPNÉ, DRUHÉ S PEVNÝM ZASKLENÍM
22. ZASKLENÁ STENA INTERIÉRIM S HLINÍKOVÝM KRYTOM ZO STRANY EXTERIÉRU – ZASKLENÁ STENA JEDNOKRÍDLOVÁ, KRÍDLO S PEVNÝM ZASKLENÍM
23. ZASKLENÁ STENA INTERIÉRIM S HLINÍKOVÝM KRYTOM ZO STRANY EXTERIÉRU – ZASKLENÁ STENA JEDNOKRÍDLOVÁ, KRÍDLO OTVÁRAVO–SKLOPNÉ
24. ZASKLENÁ STENA INTERIÉRIM S HLINÍKOVÝM KRYTOM ZO STRANY EXTERIÉRU – ZASKLENÁ STENA DVOJKRÍDLOVÁ, JEDNO KRÍDLO S PEVNÝM ZASKLENÍM, DRUHÉ KRÍDLO OTVÁRAVO–SKLOPNÉ
25. VSTUPNÉ HLINÍKOVÉ DVEŘE INTERIÉRIM TERMOPRERUŠ.

POZNÁMKA: PRESNÉ MATERIÁLOVÉ RIEŠENIE BUDE SPRESNENÉ V ĎALŠOM STUPNI PROJEKTOVEJ DOKUMENTÁCIE (PROJEKT PRE REALIZÁCIU STAVBY) A PRI SAMOTNEJ REALIZÁCII STAVBY

FAREBNÉ ZNAČENIE:

NOVÉ NAVRHOVANÉ KONŠTRUKCIE
PÔVODNÉ KONŠTRUKCIE

BETÓN C20/25, OCEL 10 505 (R) – ŽELEZOBETÓNOVÉ MONOLITICKÉ KONŠTRUKCIE

PROJEKT JE SPRACOVANÝ V STUPNI PRE STAVEBNÉ POVOLENIE A NIE JE URČENÝ NA REALIZÁCIU STAVBY !!!!!

Zmena stavby pred dokončením

±0,000 = 135,810 m.n.m. (BPV)

Hlavný inž. projektu	Zodpovedný projektant	Autor	Kreslil	greenstudio-pro s.r.o. Ventúrska 14 Bratislava 81101 www.greenstudio.sk email: info@greenstudio.sk 0948 199 888
ING. MARTIN DUCHOŇ	ING. ANDREJ MARCIK	ING. MARTIN DUCHOŇ	ING. MARTIN DUCHOŇ, ING. MIROSLAV GREGUŠ	
Miesto stavby	Prievoz	Okres	Bratislava	
Stavebník	Tomáš a Barbora Mikuškovi			
Názov stavby	Rekonštrukcia, prístavba, prestavba a nadstavba rodinného domu Prievoz, parcelač. 531, 532			Dátum 06/2012
				Stupeň SP, JP
				Formát 4x4
Objekt	SO 01–Nízkoenergetický rodinný dom SO 02–Prístrešok pre automobil			Mierka M 1:50
Druh projektu	architektúra			Zák.číslo 113
Názov výkresu	POHĽAD 2			Číslo výkr. 13

POHĽAD ZÁPADNÝ, M 1:50

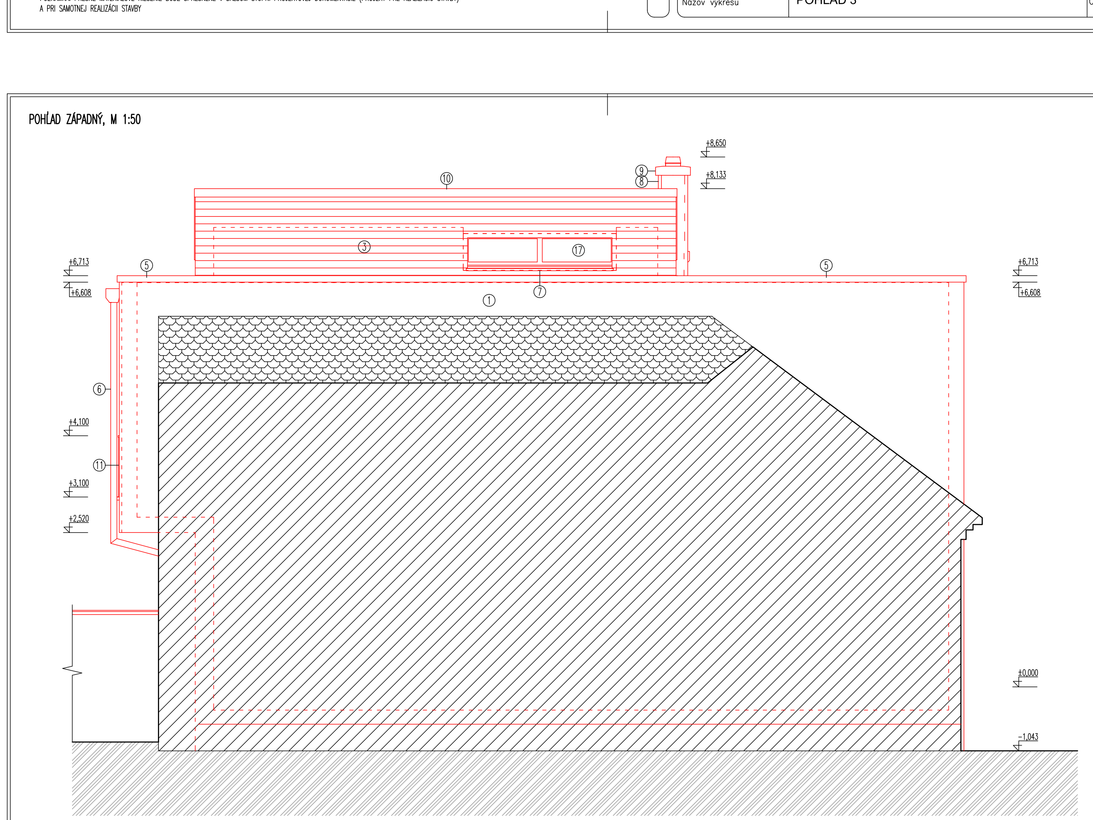

LEGENDA POVRCHOVÝCH ÚPRAV:

1. FASÁDNA OMÍTKA (napr. SUKRÓTAK ŠKRABANÁ OMÍTKA), ODTIEŇ BIELA
2. FASÁDNA OMÍTKA SOKLOVÁ, ODTIEŇ BIELA
3. DREVENÝ OBKLAD FASÁDY Z VKONČENÉHO DREVA – SMREKOVEC, PRÍPADNE INÉ ZLUČITEĽNÉ DRUHY DREVÍN – ODTIEŇ SIVÚ HNEDÁ
4. FASÁDNY OBKLAD, FASÁDNE DOSKY CEMBRIT EDGE CHARCOAL (TMAVO SIVÚ HNEDÁ)
5. SPLECHOVANÉ HORNÉJ HRANY ATIKY Z FAREBNÉHO POPLASTOVANÉHO PLECHU (ALEBO TITÁN–ZINKOVÉHO PLECHU napr: RHENZINK, FARBA PREDSIETRANÝ BROLUCVOŠEDÝ), FAREBNÉ PREVEDENIE ŠEDÁ (PRÍPADNE MATRICA ELOXOVANÉHO HLINÍKA)
6. DAŽĎOVÉ ZVODY Z FAREBNÉHO POPLASTOVANÉHO PLECHU (ALEBO TITÁN–ZINKOVÉHO PLECHU, napr: RHENZINK, FARBA PREDSIETRANÝ BROLUCVOŠEDÝ), FAREBNÉ PREVEDENIE ŠEDÁ (PRÍPADNE MATRICA ELOXOVANÉHO HLINÍKA)
7. SPLECHOVANÉ PARAPETY Z FAREBNÉHO POPLASTOVANÉHO PLECHU (ALEBO ELOXOVANÉHO HLINÍKA ALEBO TITÁN–ZINKOVÉHO PLECHU napr: RHENZINK, FARBA PREDSIETRANÝ BROLUCVOŠEDÝ), FAREBNÉ PREVEDENIE ŠEDÁ (PRÍPADNE MATRICA ELOXOVANÉHO HLINÍKA)
8. ZATEPLENÉ TELESO KOMÍNA – FASÁDNA OMÍTKA (napr. SUKRÓTAK ŠKRABANÁ OMÍTKA), ODTIEŇ BIELA
9. SYSTÉMOVÁ KOMÍNOVÁ HLAVICA SCHIEDEL PRE ZATEPLENÝ KOMÍN PREDPISANÉHO PRIEREZU
10. STRIEŠNA KRYTINA NA DVOJITÚ STUJATÚ DRÁŽKU Z TITÁN–ZINKOVÉHO PLECHU (napr. RHENZINK, FARBA PREDSIETRANÝ BROLUCVOŠEDÝ),
11. PLASTOVÉ/ZINKOVÉ ŽĽABOVÉ S HLINÍKOVÝM MRÍŽOM V HLINÍKOVOM ODSADZOVACOM PROFILE
12. KOMPOZITNÁ DREVOPLASTOVÁ PODLAHA MODOPLASTIC ODTIEŇ TEAK SVETLÝ, PRÍPADNE DREVENÁ PODLAHA Z PROFILOVANÝCH DOSIEK Z TRVANLIVÉHO DREVA
13. ZÁMKOVÁ DLAŽBA HR. 80 A 80 mm, FARBA PRIRODNÁ ŠEDÁ
14. FASÁDNA OMÍTKA (napr. SUKRÓTAK ŠKRABANÁ OMÍTKA), ODTIEŇ BIELA
15. PLASTOVÉ OKNO INTERIÉRIM S HLINÍKOVÝM KRYTOM ZO STRANY EXTERIÉRU – JEDNOKRÍDLOVÉ SKLOPNÉ
16. PLASTOVÉ OKNO INTERIÉRIM S HLINÍKOVÝM KRYTOM ZO STRANY EXTERIÉRU – JEDNOKRÍDLOVÉ OTVÁRAVO–SKLOPNÉ
17. PLASTOVÉ OKNO INTERIÉRIM S HLINÍKOVÝM KRYTOM ZO STRANY EXTERIÉRU – DVOJKRÍDLOVÉ S PEVNÝM ZASKLENÍM
18. PLASTOVÉ OKNO INTERIÉRIM S HLINÍKOVÝM KRYTOM ZO STRANY EXTERIÉRU – DVOJKRÍDLOVÉ, JEDNO KRÍDLO S PEVNÝM ZASKLENÍM, JEDNO SKLOPNÉ
19. PLASTOVÉ OKNO INTERIÉRIM S HLINÍKOVÝM KRYTOM ZO STRANY EXTERIÉRU – DVOJKRÍDLOVÉ, JEDNO KRÍDLO S PEVNÝM ZASKLENÍM, JEDNO OTVÁRAVO–SKLOPNÉ
20. PLASTOVÉ OKNO INTERIÉRIM S HLINÍKOVÝM KRYTOM ZO STRANY EXTERIÉRU – OKNO ROHOVÉ DVOJDIELNE, LAVÁ ČASŤ TROJKRÍDLOVÁ – DVA KRÍDLA S PEVNÝM ZASKLENÍM, JEDNO KRÍDLO OTVÁRAVO–SKLOPNÉ, PRAVÁ ČASŤ JEDNOKRÍDLOVÁ – KRÍDLO OTVÁR.–SKLOPNÉ
21. PLASTOVÉ OKNO INTERIÉRIM S HLINÍKOVÝM KRYTOM ZO STRANY EXTERIÉRU – OKNO ROHOVÉ DVOJDIELNE, LAVÁ ČASŤ JEDNOKRÍDLOVÁ – KRÍDLO S PEVNÝM ZASKLENÍM, PRAVÁ ČASŤ DVOJKRÍDLOVÁ – JEDNO KRÍDLO OTVÁRAVO–SKLOPNÉ, DRUHÉ S PEVNÝM ZASKLENÍM
22. ZASKLENÁ STENA INTERIÉRIM S HLINÍKOVÝM KRYTOM ZO STRANY EXTERIÉRU – ZASKLENÁ STENA JEDNOKRÍDLOVÁ, KRÍDLO S PEVNÝM ZASKLENÍM
23. ZASKLENÁ STENA INTERIÉRIM S HLINÍKOVÝM KRYTOM ZO STRANY EXTERIÉRU – ZASKLENÁ STENA JEDNOKRÍDLOVÁ, KRÍDLO OTVÁRAVO–SKLOPNÉ
24. ZASKLENÁ STENA INTERIÉRIM S HLINÍKOVÝM KRYTOM ZO STRANY EXTERIÉRU – ZASKLENÁ STENA DVOJKRÍDLOVÁ, JEDNO KRÍDLO S PEVNÝM ZASKLENÍM, DRUHÉ KRÍDLO OTVÁRAVO–SKLOPNÉ
25. VSTUPNÉ HLINÍKOVÉ DVEŘE INTERIÉRIM TERMOPRERUŠ.

POZNÁMKA: PRESNÉ MATERIÁLOVÉ RIEŠENIE BUDE SPRESNENÉ V ĎALŠOM STUPNI PROJEKTOVEJ DOKUMENTÁCIE (PROJEKT PRE REALIZÁCIU STAVBY) A PRI SAMOTNEJ REALIZÁCII STAVBY

FAREBNÉ ZNAČENIE:

NOVÉ NAVRHOVANÉ KONŠTRUKCIE
PÔVODNÉ KONŠTRUKCIE

BETÓN C20/25, OCEL 10 505 (R) – ŽELEZOBETÓNOVÉ MONOLITICKÉ KONŠTRUKCIE

PROJEKT JE SPRACOVANÝ V STUPNI PRE STAVEBNÉ POVOLENIE A NIE JE URČENÝ NA REALIZÁCIU STAVBY !!!!!

Zmena stavby pred dokončením

±0,000 = 135,810 m.n.m. (BPV)

Hlavný inž. projektu	Zodpovedný projektant	Autor	Kreslil	greenstudio-pro s.r.o. Ventúrska 14 Bratislava 81101 www.greenstudio.sk email: info@greenstudio.sk 0948 199 888
ING. MARTIN DUCHOŇ	ING. ANDREJ MARCIK	ING. MARTIN DUCHOŇ	ING. MARTIN DUCHOŇ, ING. MIROSLAV GREGUŠ	
Miesto stavby	Prievoz	Okres	Bratislava	
Stavebník	Tomáš a Barbora Mikuškovi			
Názov stavby	Rekonštrukcia, prístavba, prestavba a nadstavba rodinného domu Prievoz, parcelač. 531, 532			Dátum 06/2012
				Stupeň SP, JP
				Formát 4x4
Objekt	SO 01–Nízkoenergetický rodinný dom SO 02–Prístrešok pre automobil			Mierka M 1:50
Druh projektu	architektúra			Zák.číslo 113
Názov výkresu	POHĽAD 3			Číslo výkr. 14

POHĽAD JUŽNÝ, M 1:50

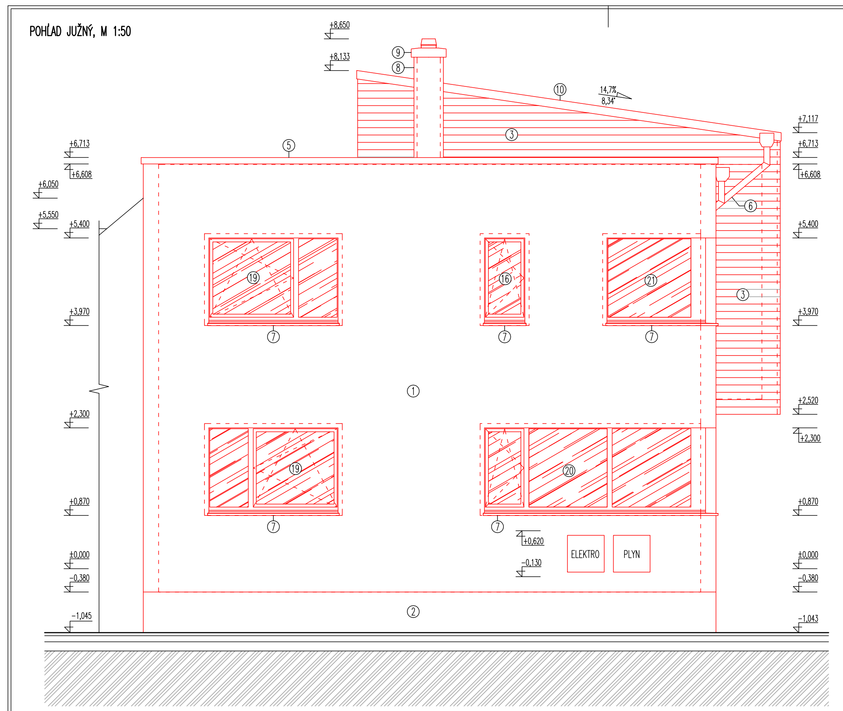

LEGENDA POVRCHOVÝCH ÚPRAV:

1. FASÁDNA OMÍTKA (napr. SUKRÓTAK ŠKRABANÁ OMÍTKA), ODTIEŇ BIELA
2. FASÁDNA OMÍTKA SOKLOVÁ, ODTIEŇ BIELA
3. DREVENÝ OBKLAD FASÁDY Z VKONČENÉHO DREVA – SMREKOVEC, PRÍPADNE INÉ ZLUČITEĽNÉ DRUHY DREVÍN – ODTIEŇ SIVÚ HNEDÁ
4. FASÁDNY OBKLAD, FASÁDNE DOSKY CEMBRIT EDGE CHARCOAL (TMAVO SIVÚ HNEDÁ)
5. SPLECHOVANÉ HORNÉJ HRANY ATIKY Z FAREBNÉHO POPLASTOVANÉHO PLECHU (ALEBO TITÁN–ZINKOVÉHO PLECHU napr: RHENZINK, FARBA PREDSIETRANÝ BROLUCVOŠEDÝ), FAREBNÉ PREVEDENIE ŠEDÁ (PRÍPADNE MATRICA ELOXOVANÉHO HLINÍKA)
6. DAŽĎOVÉ ZVODY Z FAREBNÉHO POPLASTOVANÉHO PLECHU (ALEBO TITÁN–ZINKOVÉHO PLECHU, napr: RHENZINK, FARBA PREDSIETRANÝ BROLUCVOŠEDÝ), FAREBNÉ PREVEDENIE ŠEDÁ (PRÍPADNE MATRICA ELOXOVANÉHO HLINÍKA)
7. SPLECHOVANÉ PARAPETY Z FAREBNÉHO POPLASTOVANÉHO PLECHU (ALEBO ELOXOVANÉHO HLINÍKA ALEBO TITÁN–ZINKOVÉHO PLECHU napr: RHENZINK, FARBA PREDSIETRANÝ BROLUCVOŠEDÝ), FAREBNÉ PREVEDENIE ŠEDÁ (PRÍPADNE MATRICA ELOXOVANÉHO HLINÍKA)
8. ZATEPLENÉ TELESO KOMÍNA – FASÁDNA OMÍTKA (napr. SUKRÓTAK ŠKRABANÁ OMÍTKA), ODTIEŇ BIELA
9. SYSTÉMOVÁ KOMÍNOVÁ HLAVICA SCHIEDEL PRE ZATEPLENÝ KOMÍN PREDPISANÉHO PRIEREZU
10. STRIEŠNA KRYTINA NA DVOJITÚ STUJATÚ DRÁŽKU Z TITÁN–ZINKOVÉHO PLECHU (napr. RHENZINK, FARBA PREDSIETRANÝ BROLUCVOŠEDÝ),
11. PLASTOVÉ/ZINKOVÉ ŽĽABOVÉ S HLINÍKOVÝM MRÍŽOM V HLINÍKOVOM ODSADZOVACOM PROFILE
12. KOMPOZITNÁ DREVOPLASTOVÁ PODLAHA MODOPLASTIC ODTIEŇ TEAK SVETLÝ, PRÍPADNE DREVENÁ PODLAHA Z PROFILOVANÝCH DOSIEK Z TRVANLIVÉHO DREVA
13. ZÁMKOVÁ DLAŽBA HR. 80 A 80 mm, FARBA PRIRODNÁ ŠEDÁ
14. FASÁDNA OMÍTKA (napr. SUKRÓTAK ŠKRABANÁ OMÍTKA), ODTIEŇ BIELA
15. PLASTOVÉ OKNO INTERIÉRIM S HLINÍKOVÝM KRYTOM ZO STRANY EXTERIÉRU – JEDNOKRÍDLOVÉ SKLOPNÉ
16. PLASTOVÉ OKNO INTERIÉRIM S HLINÍKOVÝM KRYTOM ZO STRANY EXTERIÉRU – JEDNOKRÍDLOVÉ OTVÁRAVO–SKLOPNÉ
17. PLASTOVÉ OKNO INTERIÉRIM S HLINÍKOVÝM KRYTOM ZO STRANY EXTERIÉRU – DVOJKRÍDLOVÉ S PEVNÝM ZASKLENÍM
18. PLASTOVÉ OKNO INTERIÉRIM S HLINÍKOVÝM KRYTOM ZO STRANY EXTERIÉRU – DVOJKRÍDLOVÉ, JEDNO KRÍDLO S PEVNÝM ZASKLENÍM, JEDNO SKLOPNÉ
19. PLASTOVÉ OKNO INTERIÉRIM S HLINÍKOVÝM KRYTOM ZO STRANY EXTERIÉRU – DVOJKRÍDLOVÉ, JEDNO KRÍDLO S PEVNÝM ZASKLENÍM, JEDNO OTVÁRAVO–SKLOPNÉ
20. PLASTOVÉ OKNO INTERIÉRIM S HLINÍKOVÝM KRYTOM ZO STRANY EXTERIÉRU – OKNO ROHOVÉ DVOJDIELNE, LAVÁ ČASŤ TROJKRÍDLOVÁ – DVA KRÍDLA S PEVNÝM ZASKLENÍM, JEDNO KRÍDLO OTVÁRAVO–SKLOPNÉ, PRAVÁ ČASŤ JEDNOKRÍDLOVÁ – KRÍDLO OTVÁR.–SKLOPNÉ
21. PLASTOVÉ OKNO INTERIÉRIM S HLINÍKOVÝM KRYTOM ZO STRANY EXTERIÉRU – OKNO ROHOVÉ DVOJDIELNE, LAVÁ ČASŤ JEDNOKRÍDLOVÁ – KRÍDLO S PEVNÝM ZASKLENÍM, PRAVÁ ČASŤ DVOJKRÍDLOVÁ – JEDNO KRÍDLO OTVÁRAVO–SKLOPNÉ, DRUHÉ S PEVNÝM ZASKLENÍM
22. ZASKLENÁ STENA INTERIÉRIM S HLINÍKOVÝM KRYTOM ZO STRANY EXTERIÉRU – ZASKLENÁ STENA JEDNOKRÍDLOVÁ, KRÍDLO S PEVNÝM ZASKLENÍM
23. ZASKLENÁ STENA INTERIÉRIM S HLINÍKOVÝM KRYTOM ZO STRANY EXTERIÉRU – ZASKLENÁ STENA JEDNOKRÍDLOVÁ, KRÍDLO OTVÁRAVO–SKLOPNÉ
24. ZASKLENÁ STENA INTERIÉRIM S HLINÍKOVÝM KRYTOM ZO STRANY EXTERIÉRU – ZASKLENÁ STENA DVOJKRÍDLOVÁ, JEDNO KRÍDLO S PEVNÝM ZASKLENÍM, DRUHÉ KRÍDLO OTVÁRAVO–SKLOPNÉ
25. VSTUPNÉ HLINÍKOVÉ DVEŘE INTERIÉRIM TERMOPRERUŠ.

POZNÁMKA: PRESNÉ MATERIÁLOVÉ RIEŠENIE BUDE SPRESNENÉ V ĎALŠOM STUPNI PROJEKTOVEJ DOKUMENTÁCIE (PROJEKT PRE REALIZÁCIU STAVBY) A PRI SAMOTNEJ REALIZÁCII STAVBY

FAREBNÉ ZNAČENIE:

NOVÉ NAVRHOVANÉ KONŠTRUKCIE
PÔVODNÉ KONŠTRUKCIE

BETÓN C20/25, OCEL 10 505 (R) – ŽELEZOBETÓNOVÉ MONOLITICKÉ KONŠTRUKCIE

PROJEKT JE SPRACOVANÝ V STUPNI PRE STAVEBNÉ POVOLENIE A NIE JE URČENÝ NA REALIZÁCIU STAVBY !!!!!

Zmena stavby pred dokončením

±0,000 = 135,810 m.n.m. (BPV)

Hlavný inž. projektu	Zodpovedný projektant	Autor	Kreslil	greenstudio-pro s.r.o. Ventúrska 14 Bratislava 81101 www.greenstudio.sk email: info@greenstudio.sk 0948 199 888
ING. MARTIN DUCHOŇ	ING. ANDREJ MARCIK	ING. MARTIN DUCHOŇ	ING. MARTIN DUCHOŇ, ING. MIROSLAV GREGUŠ	
Miesto stavby	Prievoz	Okres	Bratislava	
Stavebník	Tomáš a Barbora Mikuškovi			
Názov stavby	Rekonštrukcia, prístavba, prestavba a nadstavba rodinného domu Prievoz, parcelač. 531, 532			Dátum 06/2012
				Stupeň SP, JP
				Formát 4x4
Objekt	SO 01–Nízkoenergetický rodinný dom SO 02–Prístrešok pre automobil			Mierka M 1:50
Druh projektu	architektúra			Zák.číslo 113
Názov výkresu	POHĽAD 2			Číslo výkr. 13

POHĽAD ZÁPADNÝ, M 1:50

LEGENDA POVRCHOVÝCH ÚPRAV:

1. FASÁDNA OMÍTKA (napr. SUKRÓTAK ŠKRABANÁ OMÍTKA), ODTIEŇ BIELA
2. FASÁDNA OMÍTKA SOKLOVÁ, ODTIEŇ BIELA
3. DREVENÝ OBKLAD FASÁDY Z VKONČENÉHO DREVA – SMREKOVEC, PRÍPADNE INÉ ZLUČITEĽNÉ DRUHY DREVÍN – ODTIEŇ SIVÚ HNEDÁ
4. FASÁDNY OBKLAD, FASÁDNE DOSKY CEMBRIT EDGE CHARCOAL (TMAVO SIVÚ HNEDÁ)
5. SPLECHOVANÉ HORNÉJ HRANY ATIKY Z FAREBNÉHO POPLASTOVANÉHO PLECHU (ALEBO TITÁN–ZINKOVÉHO PLECHU napr: RHENZINK, FARBA PREDSIETRANÝ BROLUCVOŠEDÝ), FAREBNÉ PREVEDENIE ŠEDÁ (PRÍPADNE MATRICA ELOXOVANÉHO HLINÍKA)
6. DAŽĎOVÉ ZVODY Z FAREBNÉHO POPLASTOVANÉHO PLECHU (ALEBO TITÁN–ZINKOVÉHO PLECHU, napr: RHENZINK, FARBA PREDSIETRANÝ BROLUCVOŠEDÝ), FAREBNÉ PREVEDENIE ŠEDÁ (PRÍPADNE MATRICA ELOXOVANÉHO HLINÍKA)
7. SPLECHOVANÉ PARAPETY Z FAREBNÉHO POPLASTOVANÉHO PLECHU (ALEBO ELOXOVANÉHO HLINÍKA ALEBO TITÁN–ZINKOVÉHO PLECHU napr: RHENZINK, FARBA PREDSIETRANÝ BROLUCVOŠEDÝ), FAREBNÉ PREVEDENIE ŠEDÁ (PR