


ZAJISTIT ODVOD DR. VODY  
(V RÁMCI PROJEKTU OSAZENÍ DOMU)

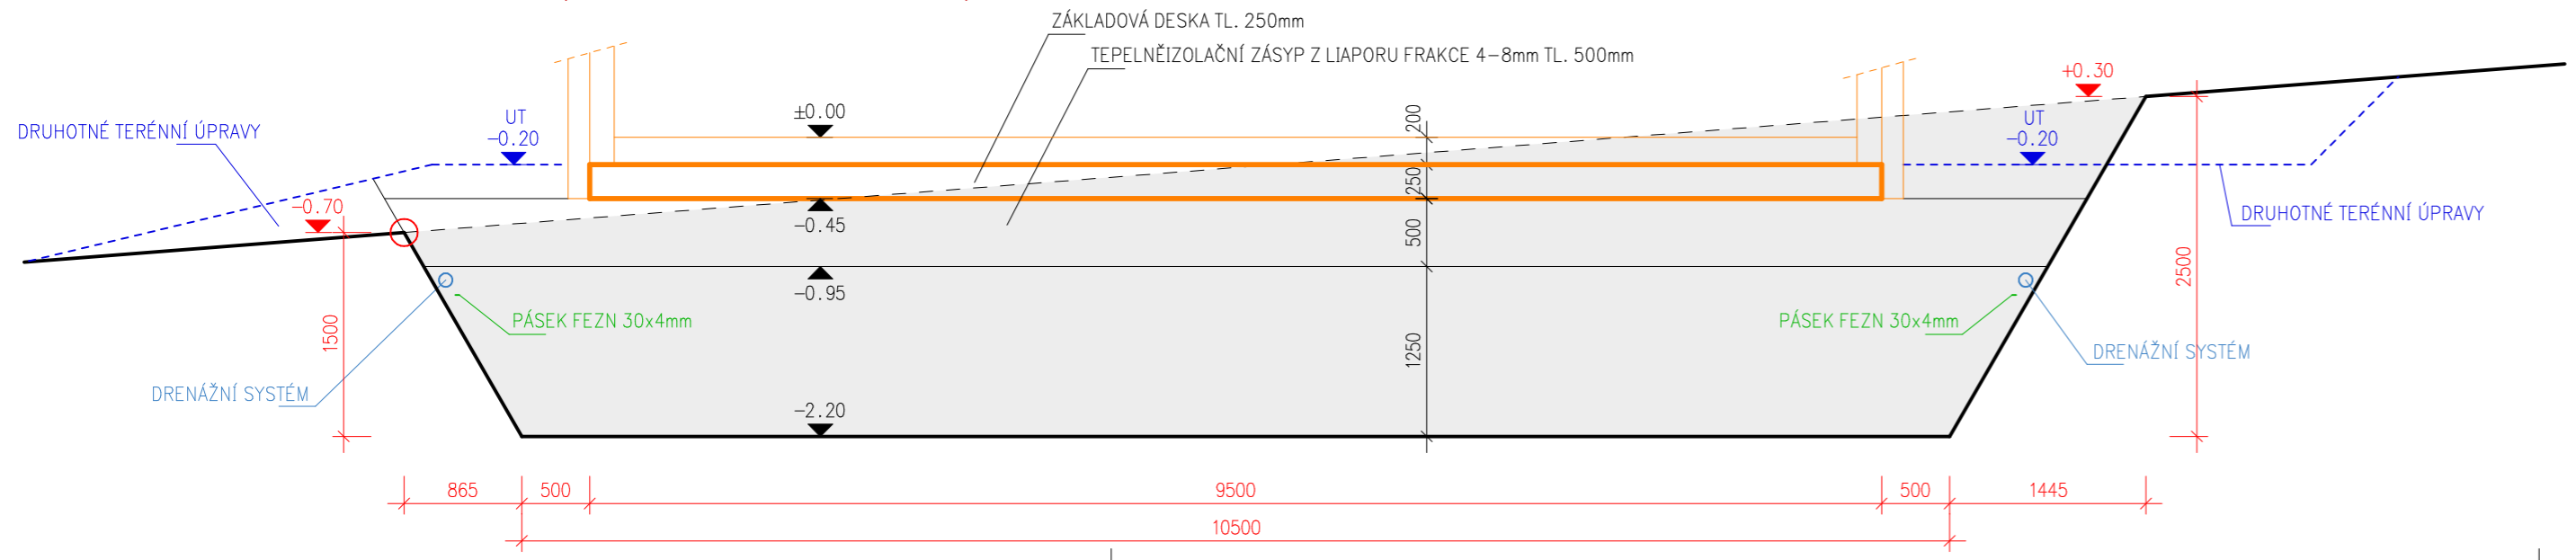

RODINNÝ DŮM RD-19 Kopečný  
VÝKOPY + ZÁKLADY M 1:50

varianta 1  
ZÁKLADOVÁ DESKA NA LIAPORU