


ŘEZ G1-G2

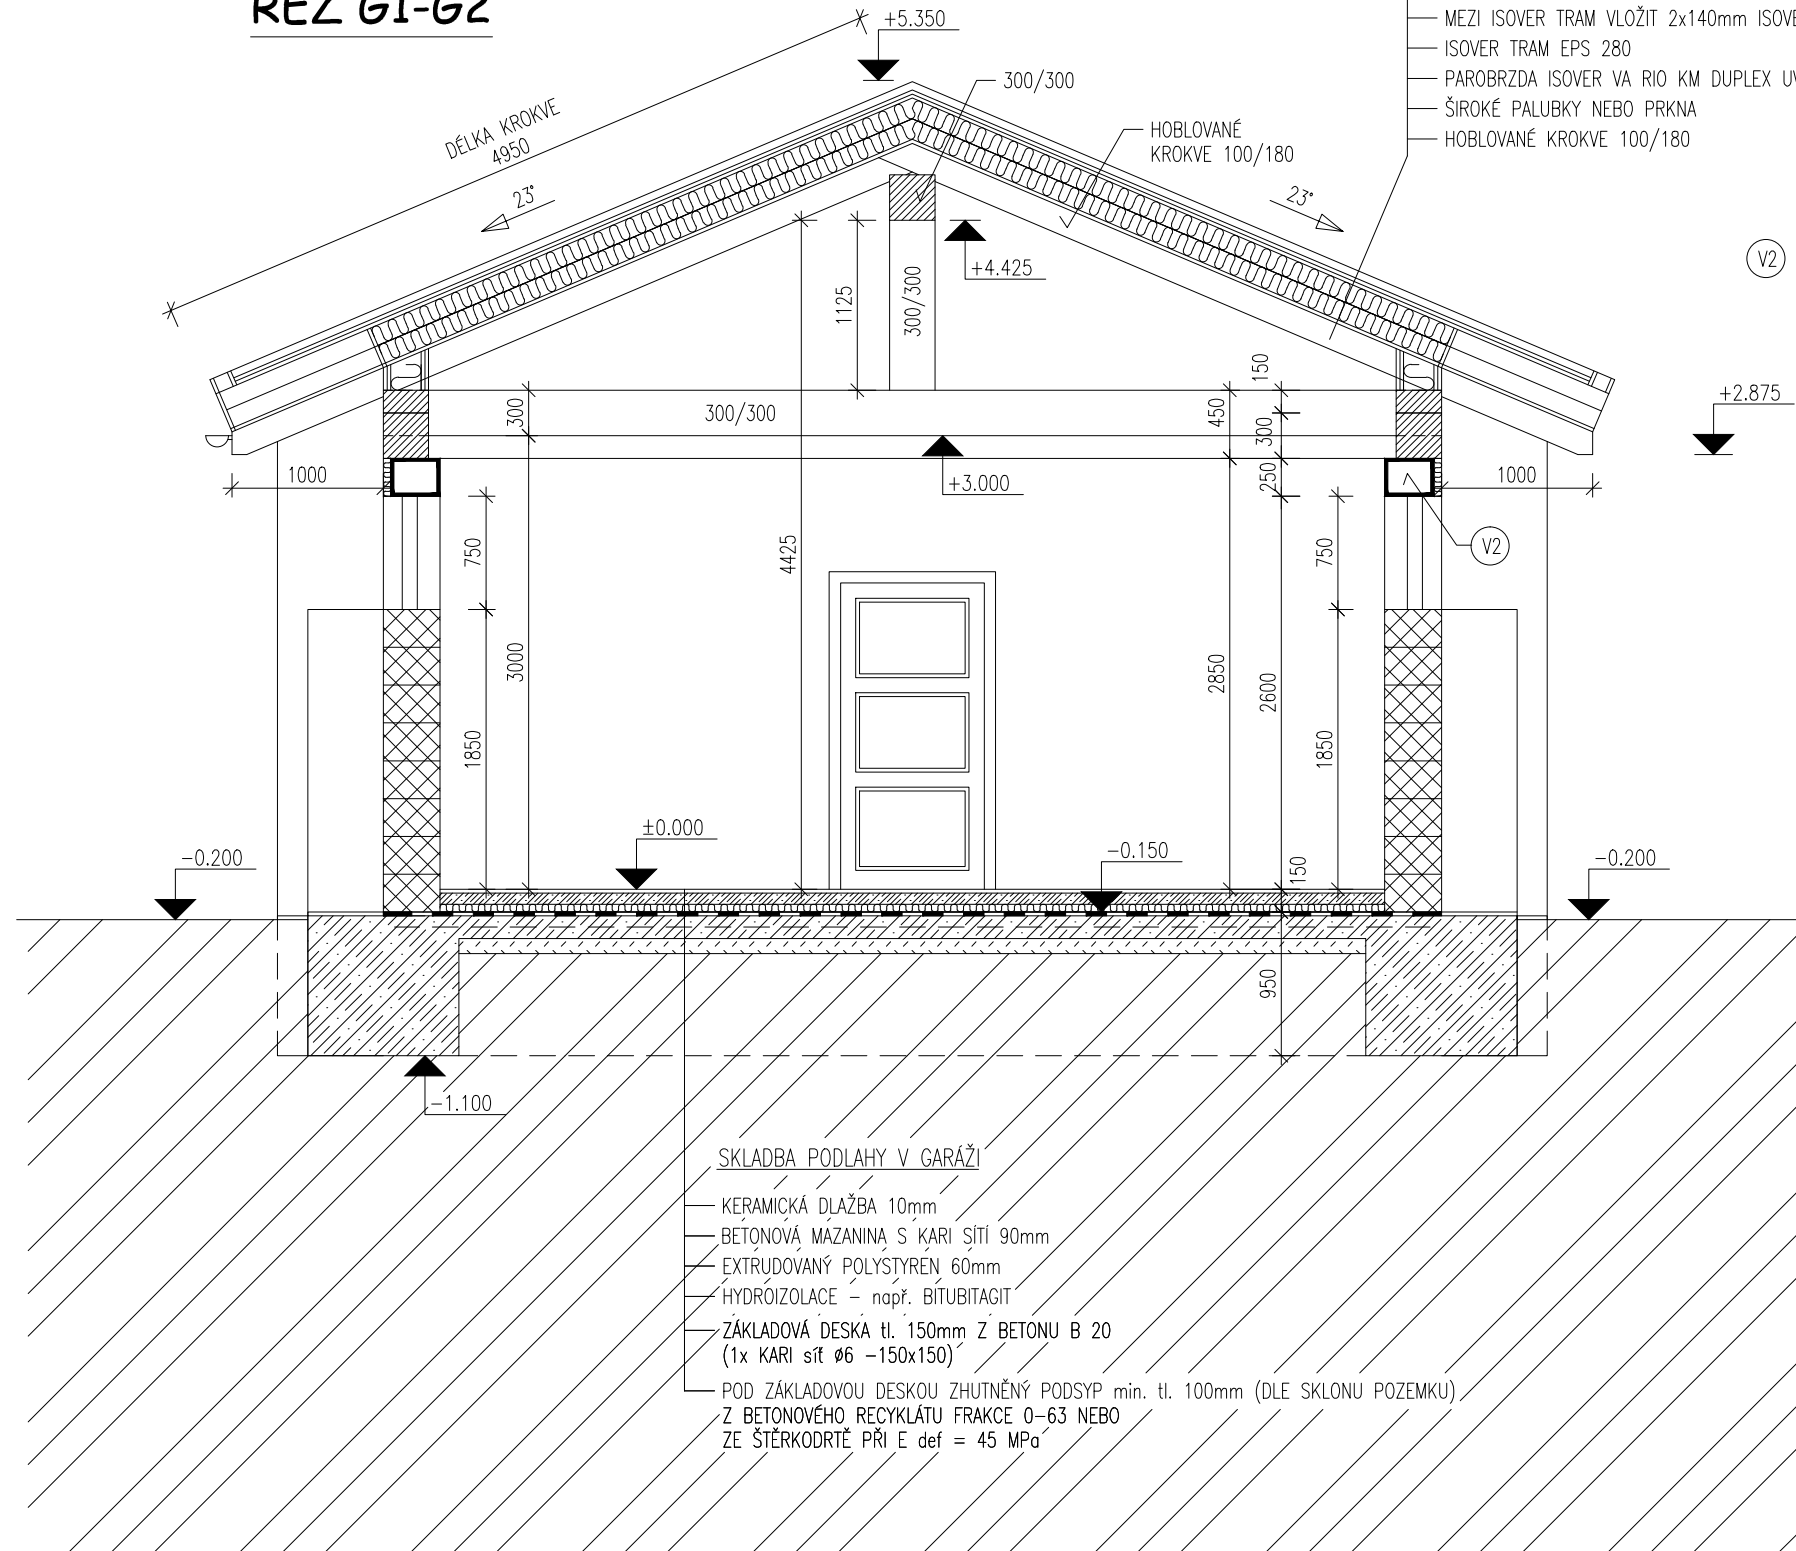

SKLADBA STŘEŠNÍ KONSTRUKCE

- STŘEŠNÍ KRYTINA – BŘIDLICE
- ZÁKLOP Z OSB3 tl.22mm
- KONTRALATĚ 60/40 (VĚTRACÍ MEZERA)
- DOPLŇKOVÁ HYDROIZOLACE TYVEK SOFT ANTIREFLEX
- KONSTRUKČNÍ KONTRALATĚ 60/40
- MEZI KONSTRUKČNÍ KONTRALATĚ 40mm ISOVER
- MEZI ISOVER TRAM VLOŽIT 2x140mm ISOVER UNI
- ISOVER TRAM EPS 280
- PAROBRZDA ISOVER VA RIO KM DUPLEX UV
- ŠIROKÉ PALUBKY NEBO PRKNA
- HOBLOVANÉ KROKVE 100/180

⊙ V2 ŽB ZTUŽUJÍCÍ VĚNEC 315x250mm (+60mm extrudovaného polystyrenu)
 VÝZTUŽ: 3ØR14 u dolního povrchu, 2ØR12 u horního povrchu
 třmínky ØE6 á 250mm
 beton B25, ocel 10 425 V, 30mm krytí

SKLADBA PODLAHY V GARÁŽI

- KERAMICKÁ DLAŽBA 10mm
- BETONOVÁ MAZANINA S KARI SÍŤÍ 90mm
- EXTRUOVANÝ POLYSTYREN 60mm
- HYDROIZOLACE – např. BITUBITAGIT
- ZÁKLADOVÁ DESKA tl. 150mm Z BETONU B 20 (1x KARI síť Ø6 –150x150)
- POD ZÁKLADOVOU DESKOU ZHUTNĚNÝ PODSYP min. tl. 100mm (DLE SKLONU POZEMKU) Z BETONOVÉHO RECYKLÁTU FRAKCE 0–63 NEBO ZE ŠTĚRKODRTĚ PŘI E def = 45 MPa

±0.000 garáže = 313.000 m n.m.

	Valdecká 213 273 51 Horní Bezděkov tel.: 603 272 488 email: projekce@danielvlcek.cz www.danielvlcek.cz		
	Stupeň	projekt stavby	
	Datum	říjen 2016	
Formát	8xA4		
Vypracoval	DANIEL VLČEK	Měřítko	1:50
Investor	Martina Polomová, Lomnická 2, Prešov, 08005 Slovenská Republika		
Místo stavby	k.ú. Hřibiny, pozemek č.kat. 275/3		
Stavba	RODINNÝ DŮM		
Název výkresu	GARÁŽ - ŘEZ G1-G2	G4	