


Podklad na cenovú ponuku

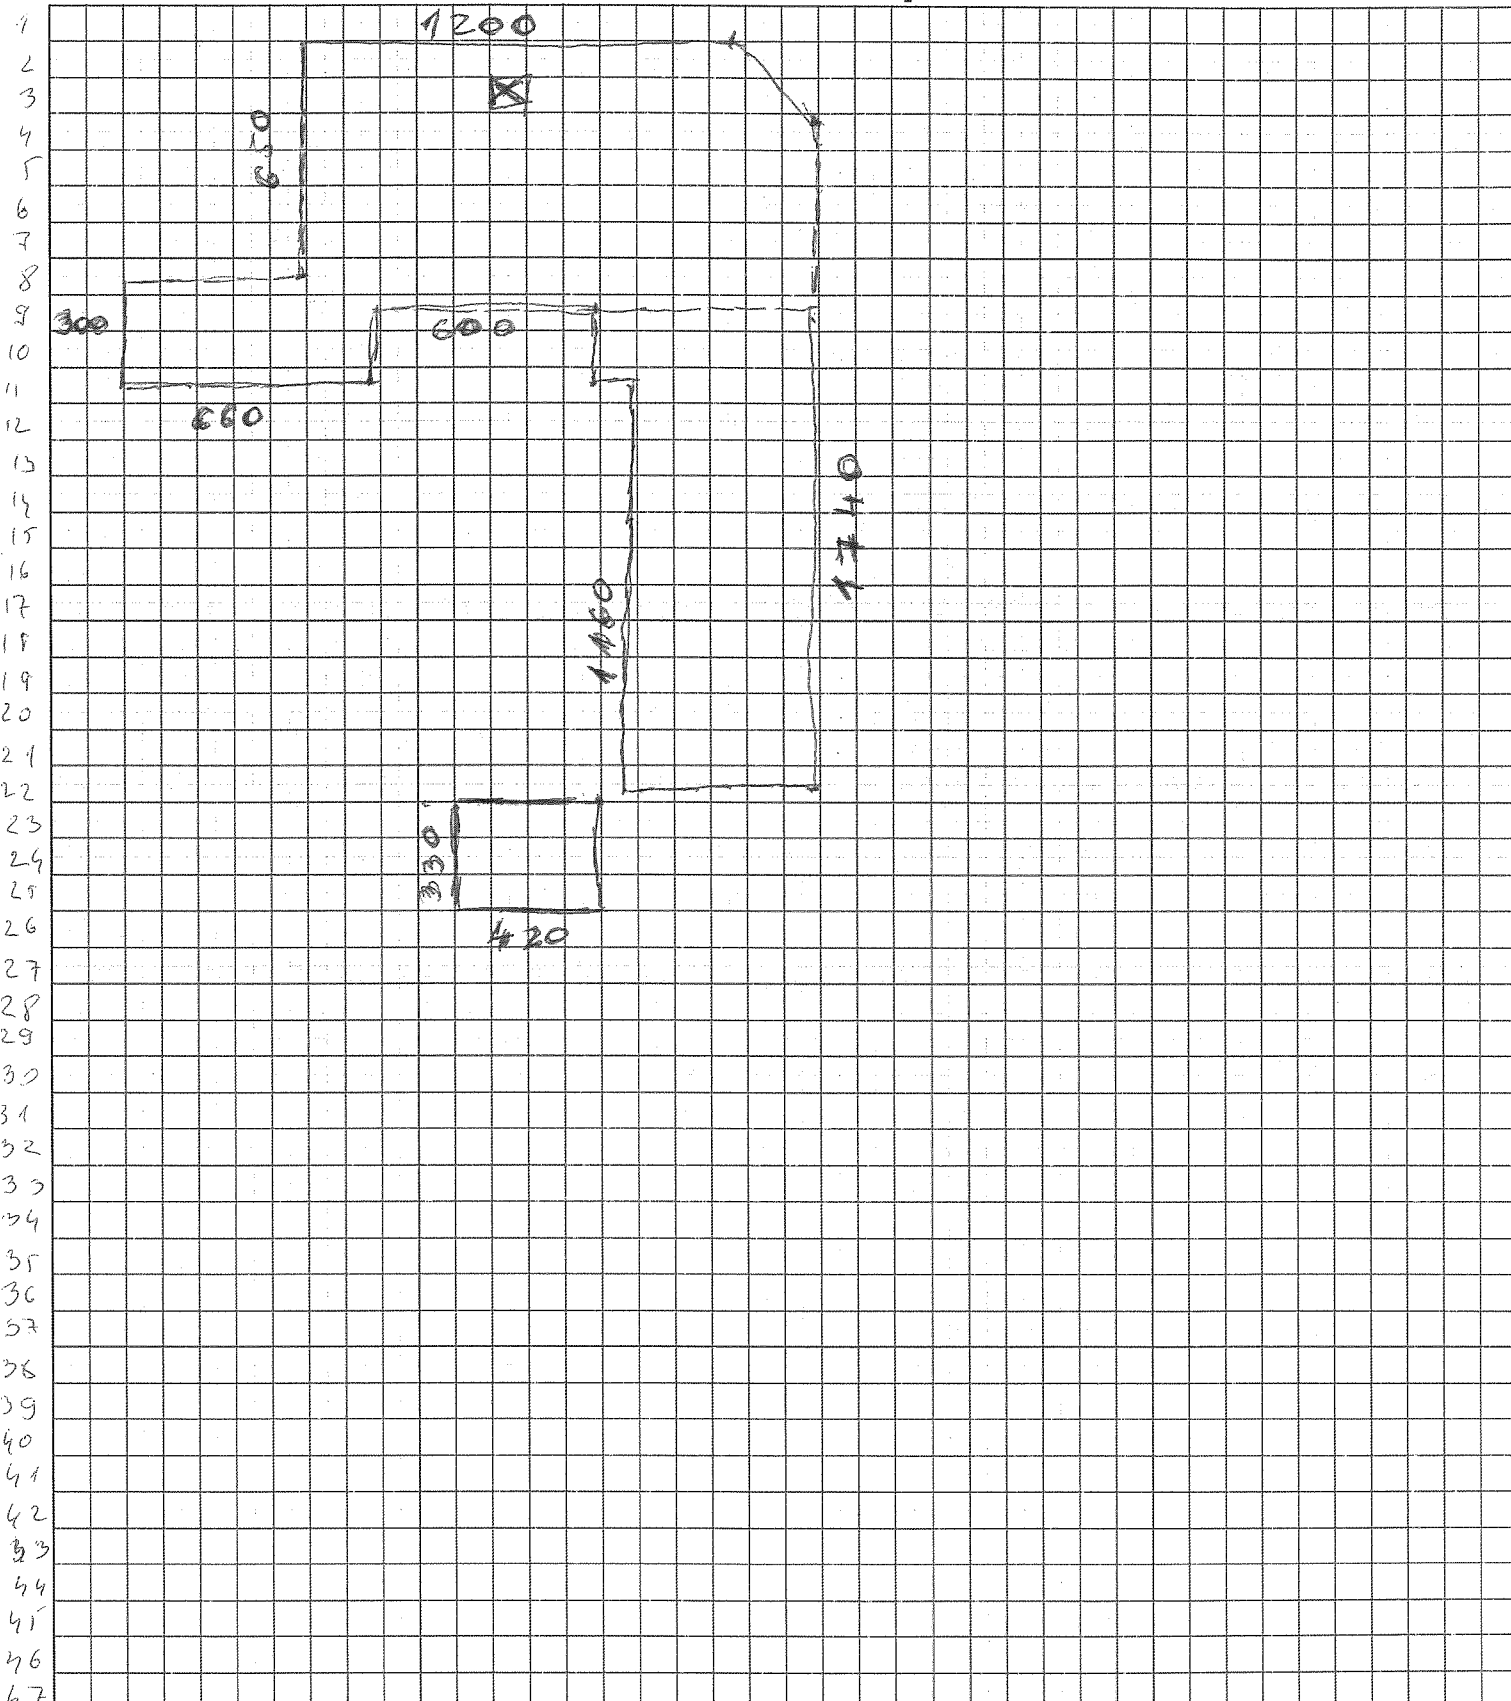

Zdroj vody označte na výkrese

Vodovod

Studňa

Vrtaná studňa

Kopaná studňa

Hĺbka studne : 20 m

Navrhnuť čerpadlo

Vlastným čerpadlo

Tip čerpadla GOR/AN

(ST-1809 STAIRS 230V; 0.75kW)

Zavlažovanie výsadiieb

Vodný stĺpec : 8 m

Kontaktné údaje

Meno : F. TRÁČIK

Adresa : MICHALOVCE

e-mail : GLOGOL 313061

Tel./mob.: 0907/ 826107

1 štvorec na výkrese = 1m v skutočnosti

1 štvorec na výkrese = 0,5m v skutočnosti



H-Garden
PROJEKČIA · MONTÁŽ ZAVLAŽOVACÍCH SYSTÉMOV

www.zavlahhg.sk