TABULKA PŘEKLADŮ - nosné

OZN.	TYP PŘEKLADU	ROZMĚRY	KS
Př.1	NOP 375	dle statického výpočtu rozpon 1,5m, s uložením 2m	6
Př.2	NOP 375	dle statického výpočtu rozpon 1,70m, s uložením 2,25m	1
Př.3	U 375	dle statického výpočtu rozpon 2,5m, s uložením 3,0m	1
Př.4	NOP 375	dle statického výpočtu rozpon 0,7m, s uložením 1,3m	1
Př.5	NOP 375	dle statického výpočtu rozpon 1,65+1,5m, s uložením 2,25+2,0m	1
Př.6	NOP 250	dle statického výpočtu rozpon 0,8 a 1m, s uložením 1,3m	2

TABULKA PŘEKLADŮ - nenosné

OZN.	TYP PŘEKLADU	ROZMĚRY
Př.7	NEP 12,5	125 x 129 x 1250

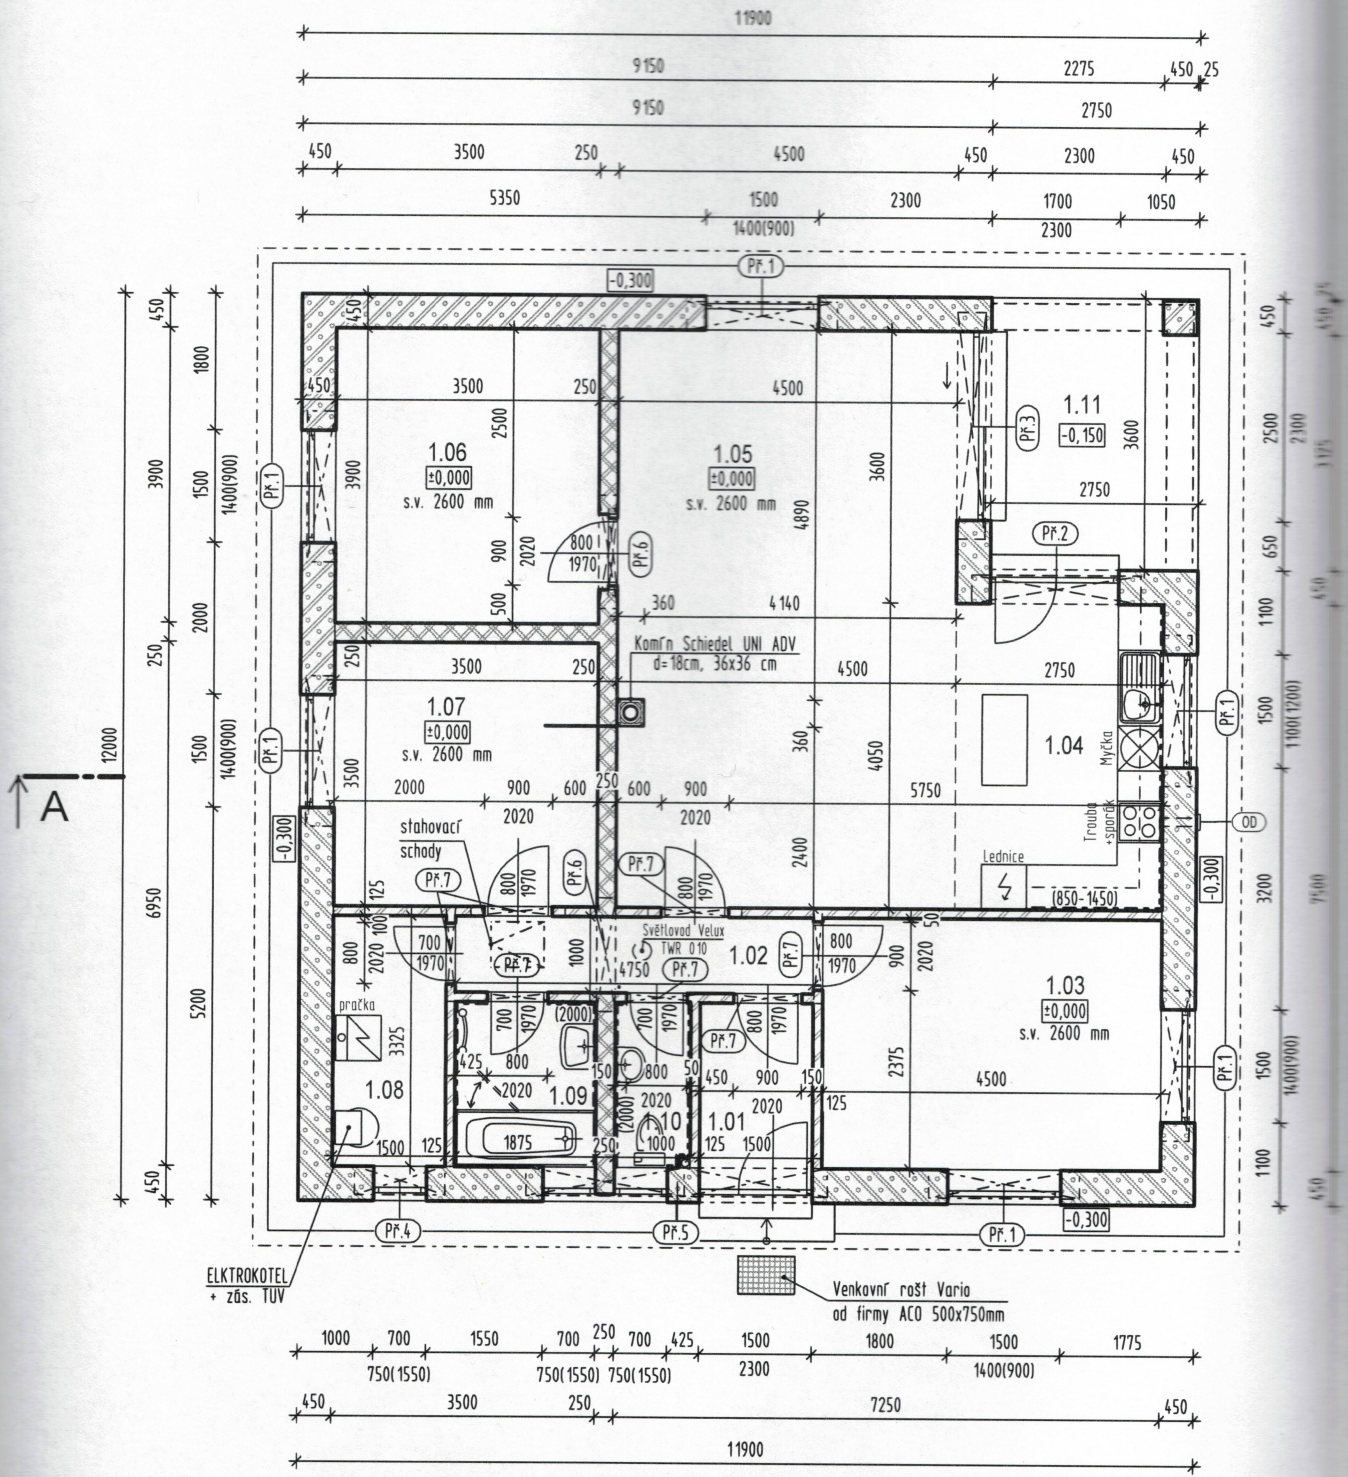

POZNÁMKA:

OSTĚNÍ A NADPRAŽÍ OKEN A DVEŘÍ BUDE IZOLOVÁNO Z EXTERIÉRU EXTRUDOVANÝM POLYSTYRENEM ISOVER - Synthos XPS PRIME G 25IR tl. 20mm.
STAHOVACÍ SCHODY NA PŮDU TYP LUSSO PP OD FIRMY JAP, ROZMĚR 700x600mm.
OD - ODVĚTRÁNÍ DIGESTOŘE PVC 110 NA FASÁDU