




pohľad severozápadný

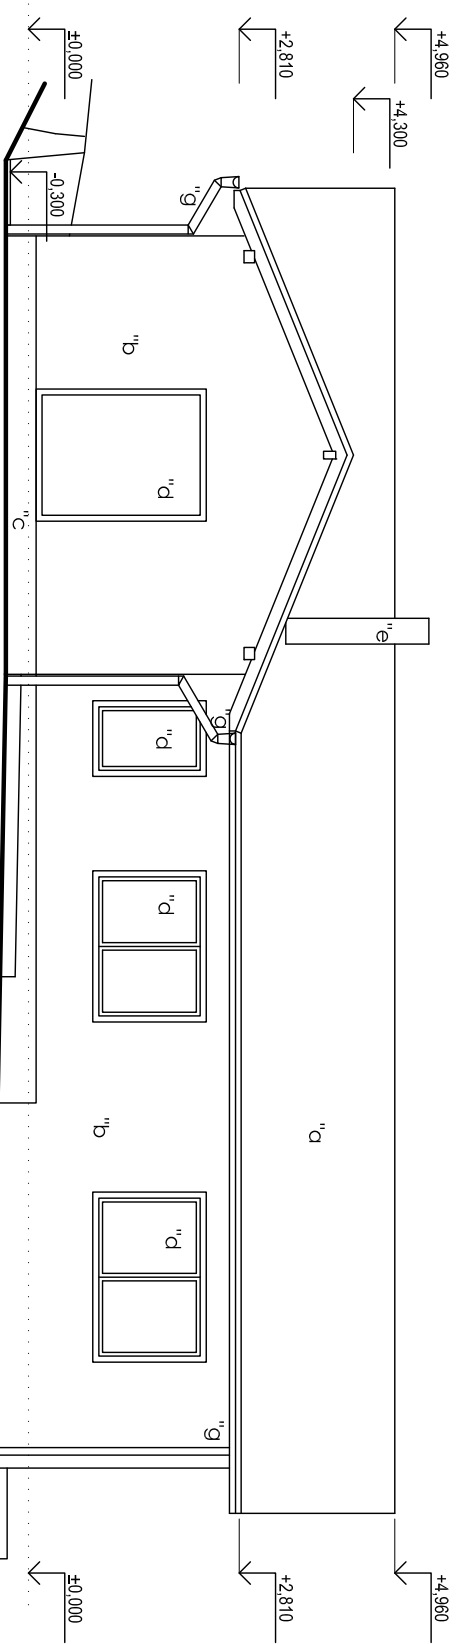

pohľad juhozápadný

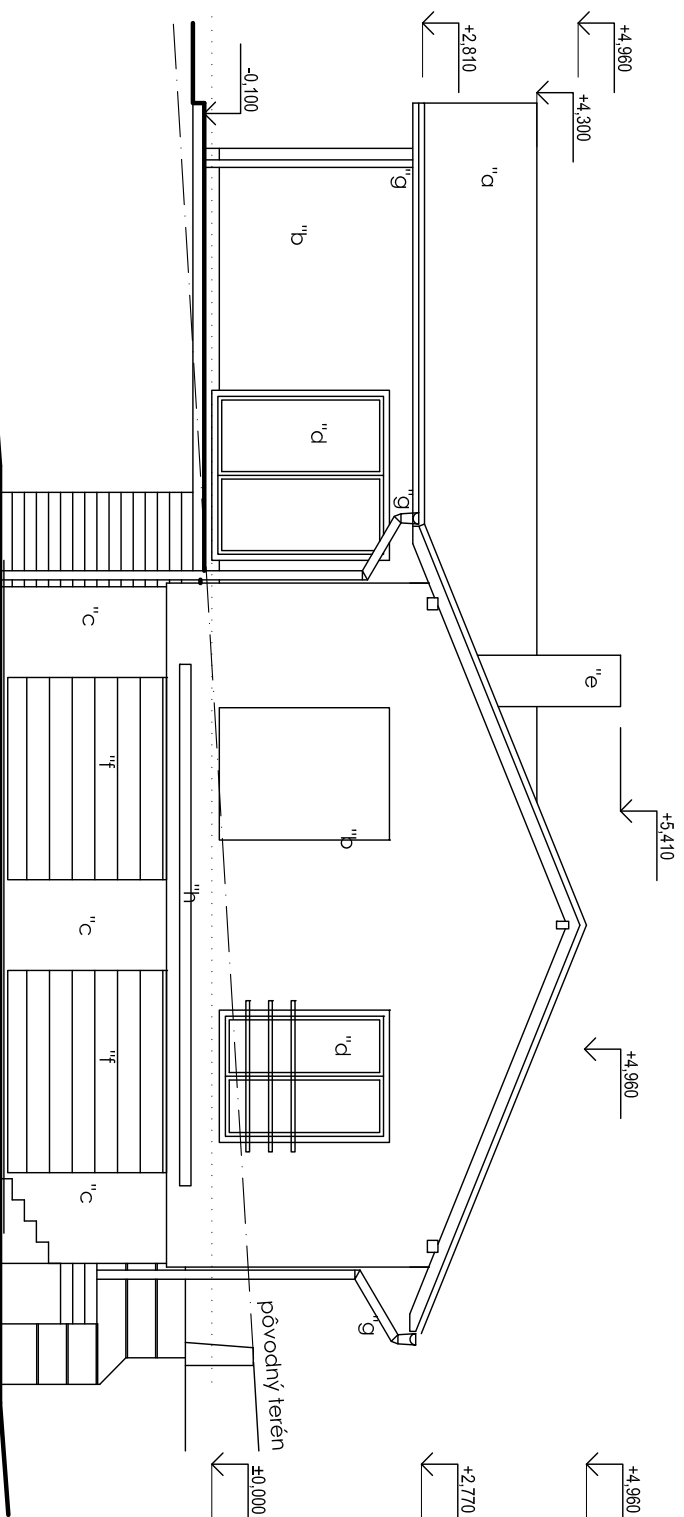

pohľad juhovýchodný

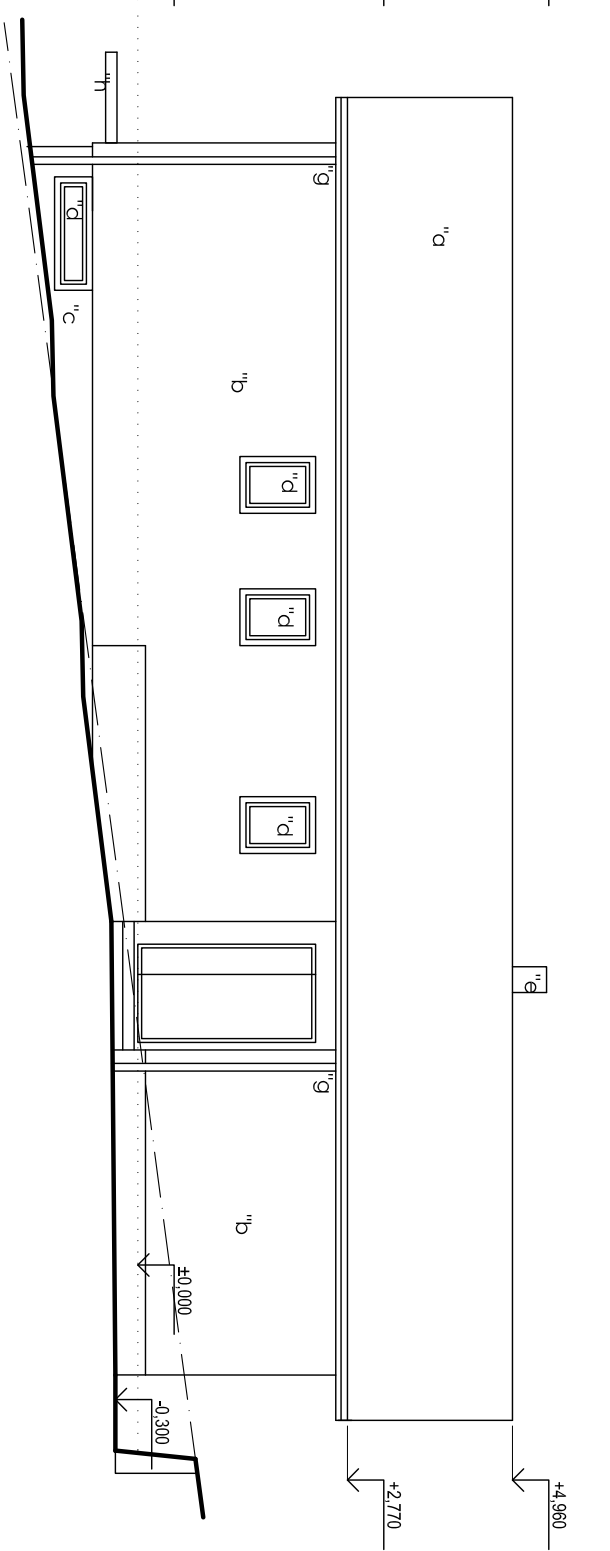

pohľad severovýchodný

LEGENDA:

- a STREŠNÁ KRYTINA LAHKÁ PLECHOVÁ RUKKI MONTEREY, FARBA TMAVÁ
- b OMIETKA SILKÁTOVÁ, FARBA ORANŽOVÁ
- c SOKLOVÁ OMIETKA BORDOVÁ
- d VÝPLNE OTVOROV PLASTOVÉ HNEDE
- e KOMÍNOVÉ TELESO - ŠKÁROVANÉ
- f GARÁŽOVÁ BRÁNA SEKCIONÁLNA - SVETLO HNEDÁ
- g KLAMPIARSKÉ VÝROBKY POPLASTOVANÝ PLECH, NÁTER TMAVO HNEDEJ FARBY
- h MARKÍZA - LAHKÁ KONŠTRUKCIA