



**DĚLENÍ SKŘÍŇĚ**  
M 1:25

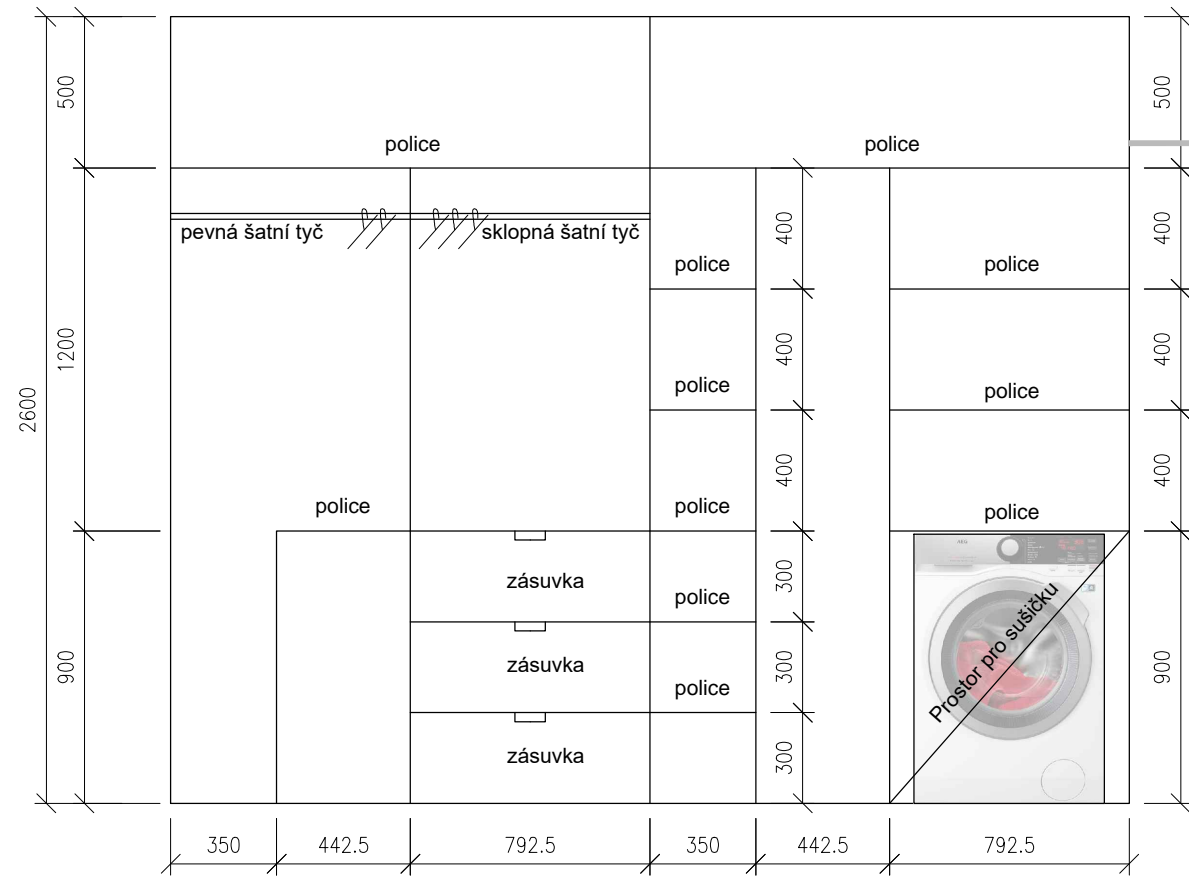

**DĚLENÍ POSUVNÝCH DVEŘÍ SKŘÍŇĚ**  
M 1:25

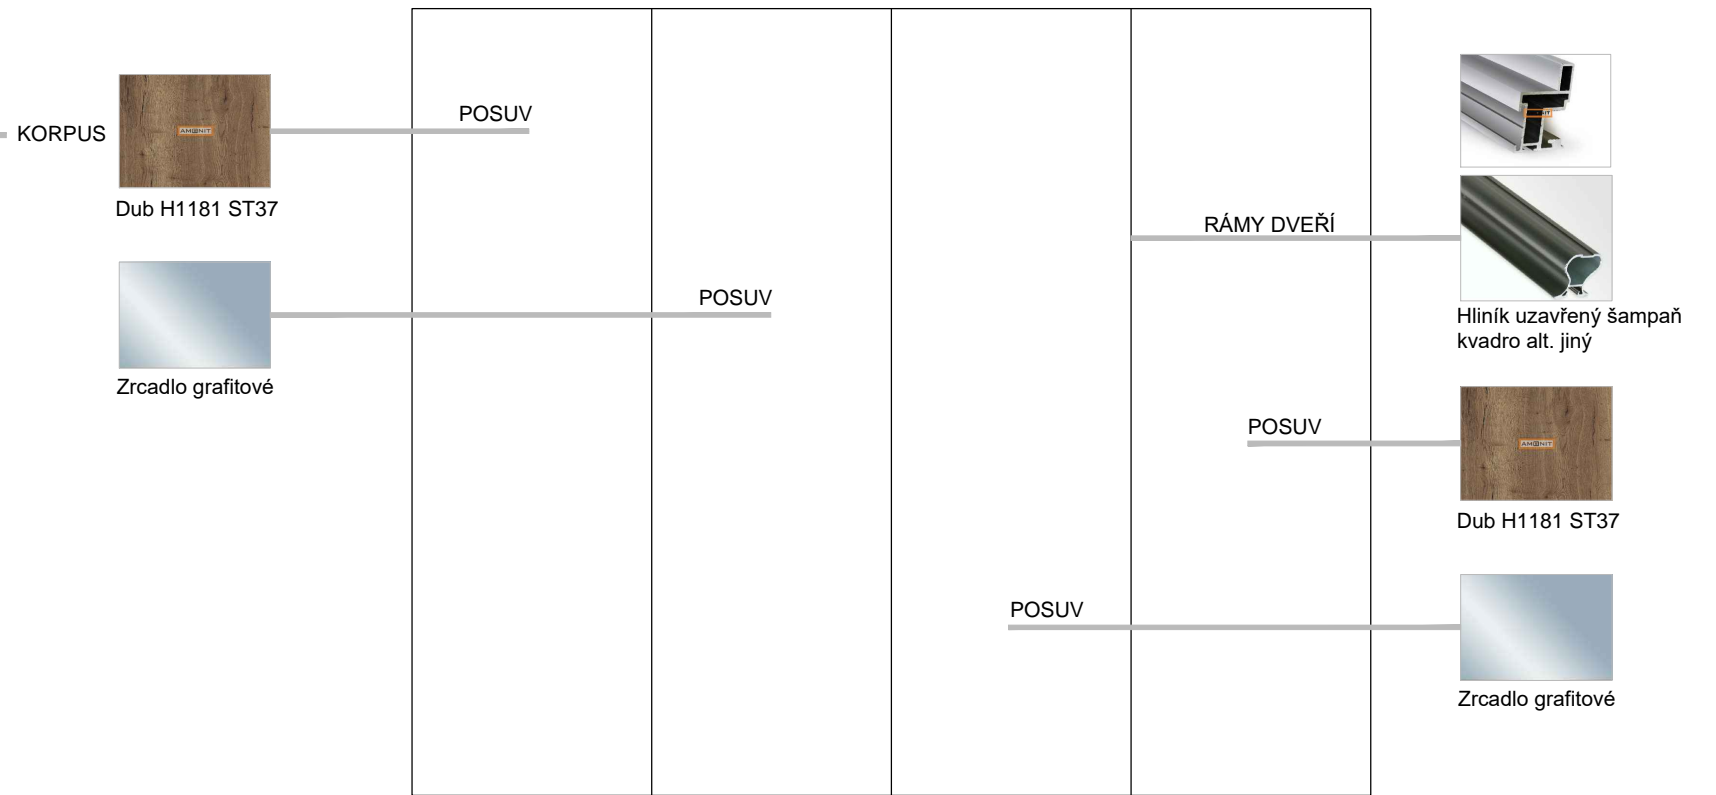

**KOMODA**  
M 1:25

