
















   

### LEGENDA


-  Řešené území
-  Obrys objektu v úrovni 1.PP
-  Obrys objektu v úrovni 2.NP
-  Dočasný zábor
-  Navrhované oplocení, výška 2 m - zděná zeď s konstrukcí pro popínavé rostliny

### STÁVAJÍCÍ SÍŤ



-  Stávající STL přípojka plynu
-  Stávající vodovodní přípojka
-  Stávající přípojka jednotné kanalizace
-  Stávající přípojka O2

### NOVĚ NAVRHOVANÉ SÍŤ

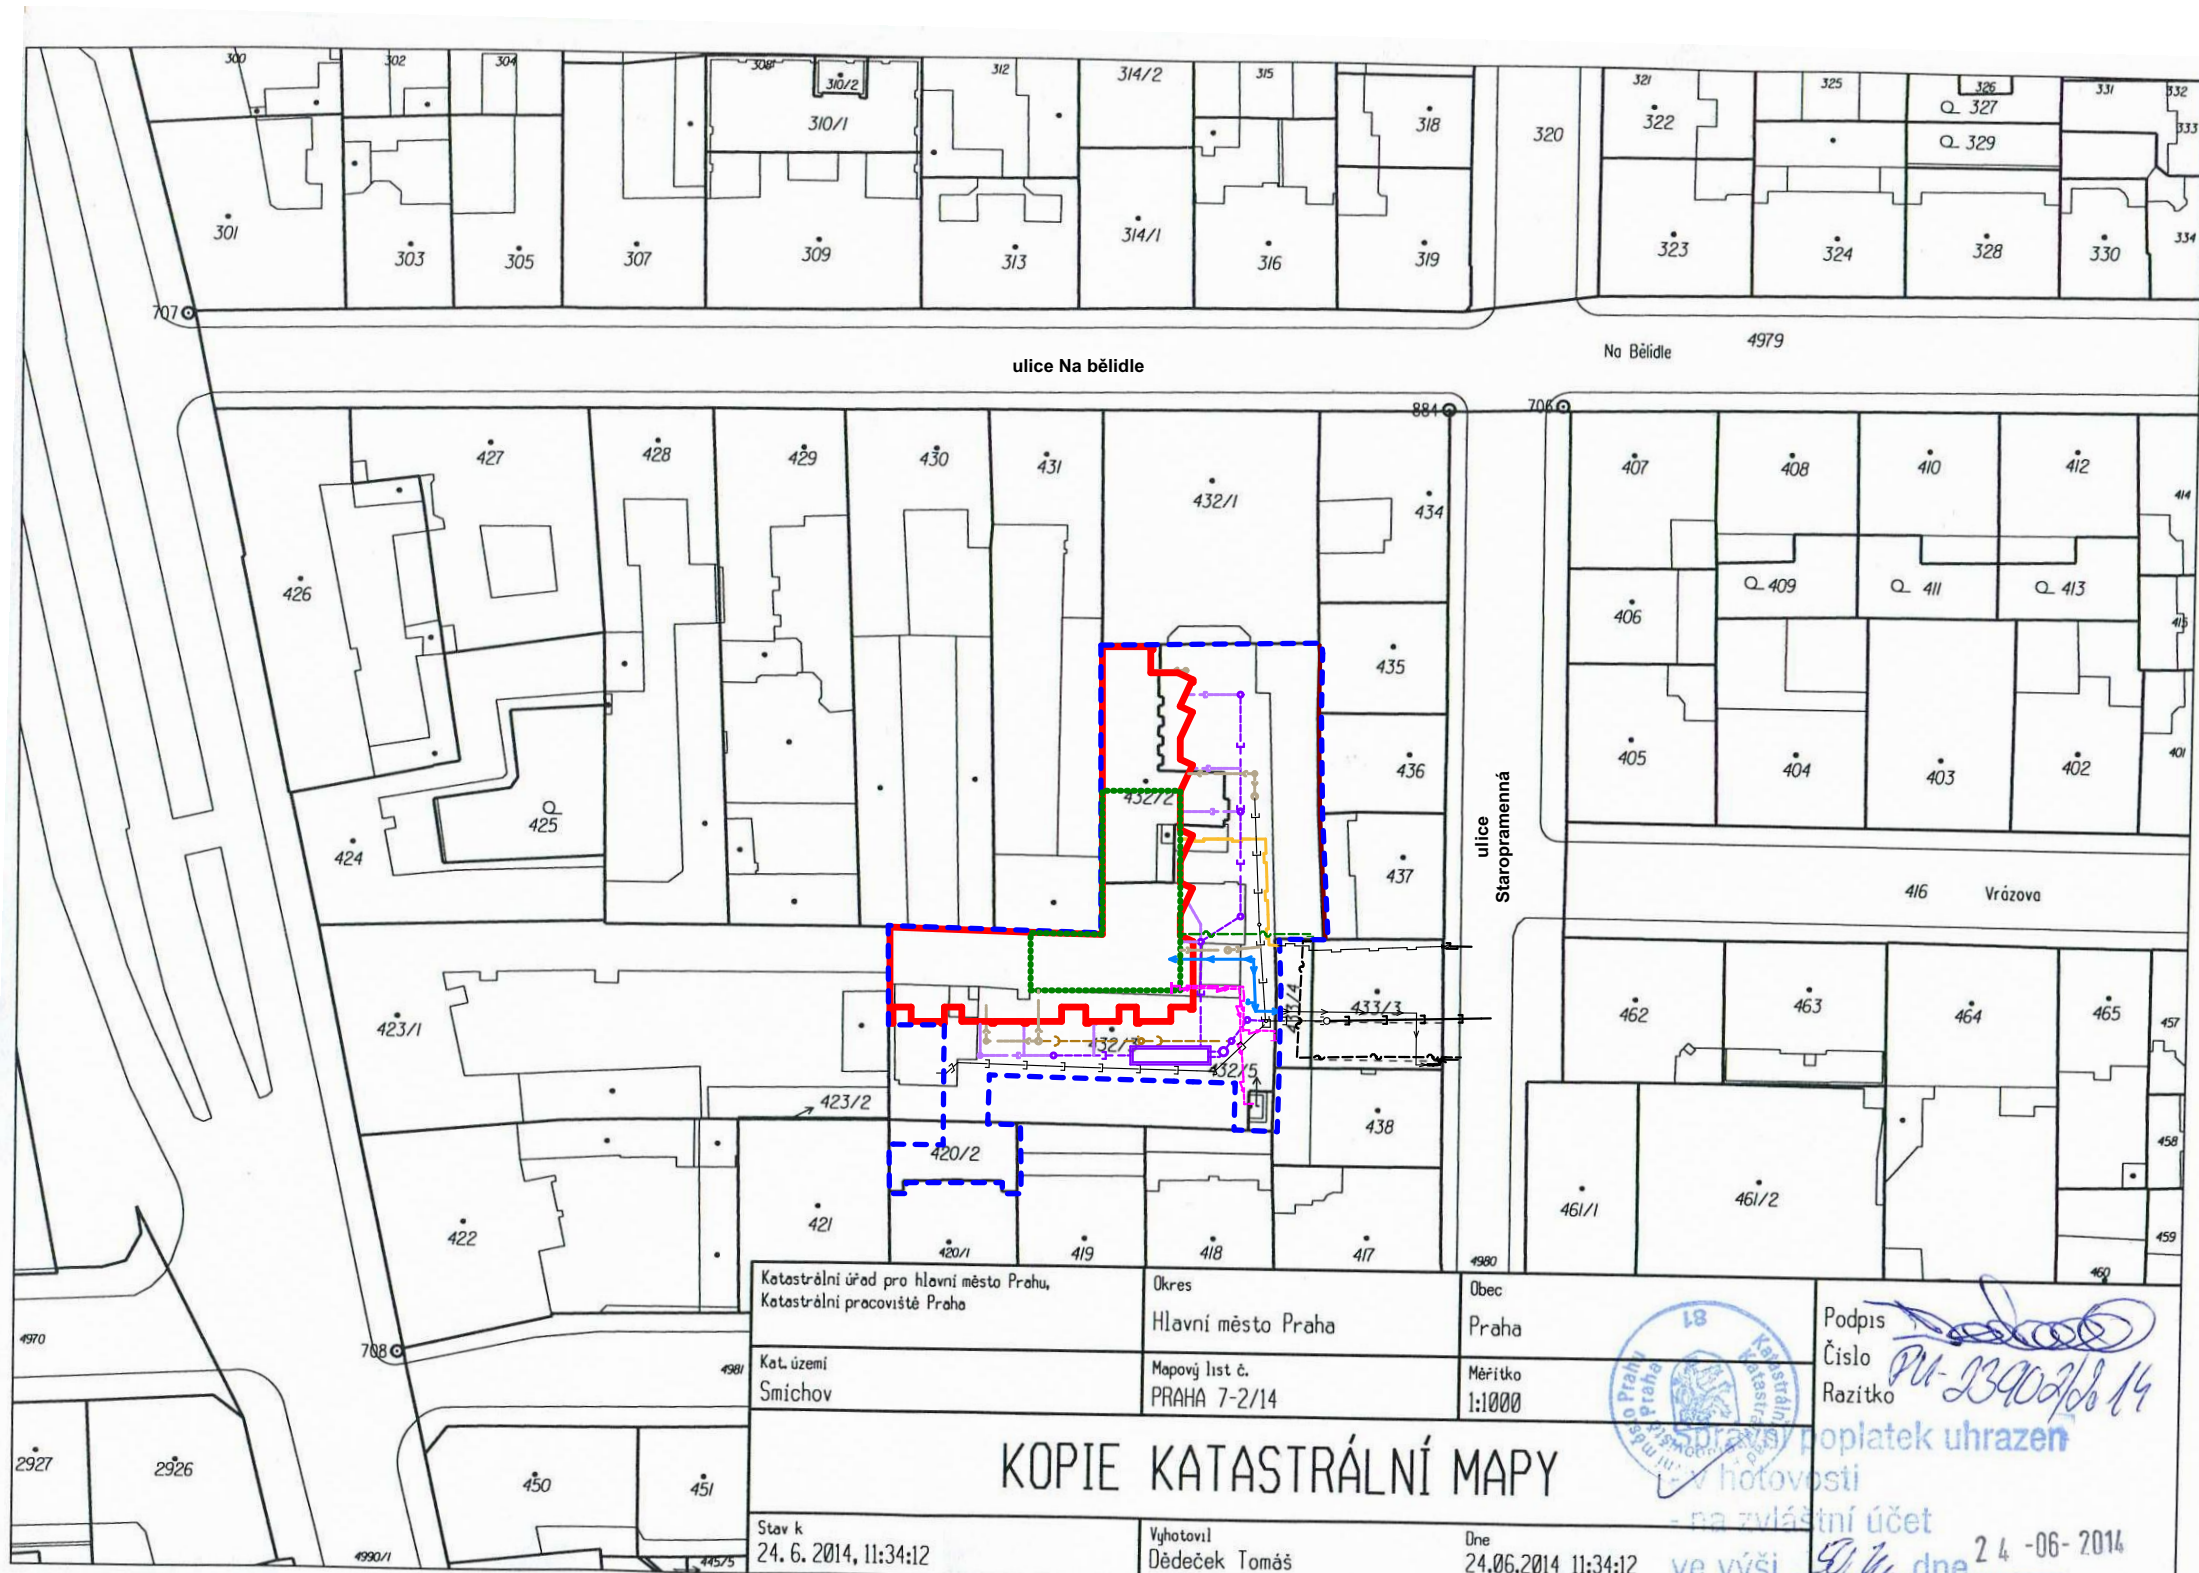-  Plynovod NTL
-  Kanalizace domovní spašková
-  Kanalizační přípojka splašková
-  Kanalizace domovní dešťová
-  Kanalizační přípojka dešťová
-  Vodovod domovní
-  Vedení O2
-  Přípojka silnoproudu



Katastrální úřad pro hlavní město Prahu, Katastrální pracoviště Praha	Okres Hlavní město Praha	Obec Praha	Podpis 
Kat. území Smíchov	Mapový list č. PRAHA 7-2/14	Měřítko 1:1000	Číslo PV-23902/08 14
<b>KOPIE KATASTRÁLNÍ MAPY</b>			
Stav k 24. 6. 2014, 11:34:12	Vyhotovil Dědeček Tomáš	Dne 24.06.2014 11:34:12	Poplatek uhrazen na zvláštní účet ve výši... dne 24-06-2014

RAZÍTKO ZODP. PROJ PODPIS  	ČÍSLO PARÉ:  	PROJEKTOVÁ NULA: BPV ±0,000=+191,500 m.n.m.  <b>PSARCHITETI</b> <small>PODLÍPNÝ SLADKÝ ARCHITETI S.R.O.</small>	
AKCE: <b>Bytový dům na pozemcích parc. č. 432/2, 432/3, 432/5 a 420/2</b> k.ú. Smíchov, ul. Staropravná, P5	FÁZE PROJEKTU: <b>STAVEBNÍ POVOLENÍ</b>		
INVESTOR: <b>Clamor a.s.,</b> Ostrovského 253/3, Smíchov, 150 00 Praha 5	ZODP. PROJEKTANT : Ing. arch. Luděk Podlípny		
GENERÁLNÍ PROJEKTANT: <b>podlípny I sladký architekti</b> Vlašimská 12, 101 00 Praha 10 www.psarchitekti.cz	VEDOUcí PROJEKTU: Ing. Martin Sladký		
PROJEKTANT ČÁSTI: podlípny I sladký architekti s.r.o. Vlašimská 12, Praha 10, 101 00	ČÁST: <b>C.</b> <b>SITUAČNÍ VÝKRESY</b>		
VYPRACOVAL: Ing. arch. Aleš Janoušek	MĚŘÍTKO: 1:1000	DATUM: 11/2016	ČÍSLO:  <div style="text-align: right; font-size: 2em; font-weight: bold;">C.4</div>
NÁZEV VÝKRESU/TEXTU :  Katastrální situační výkres			