



Rodinný dům A  
/1:100/

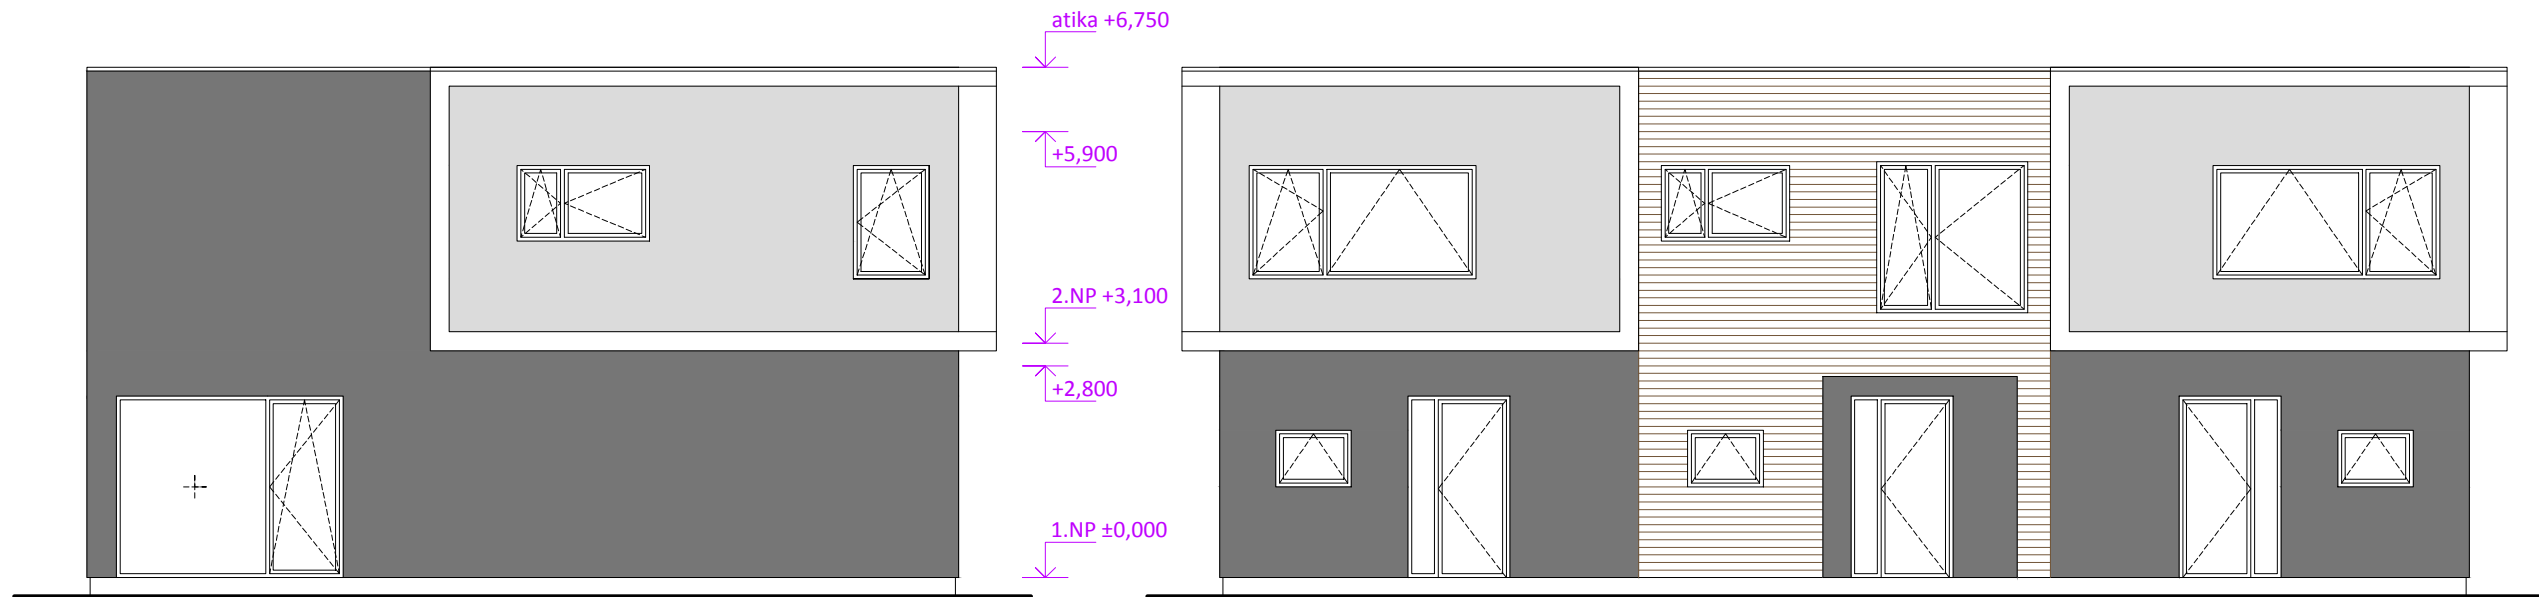

Pohled severní

Pohled západní

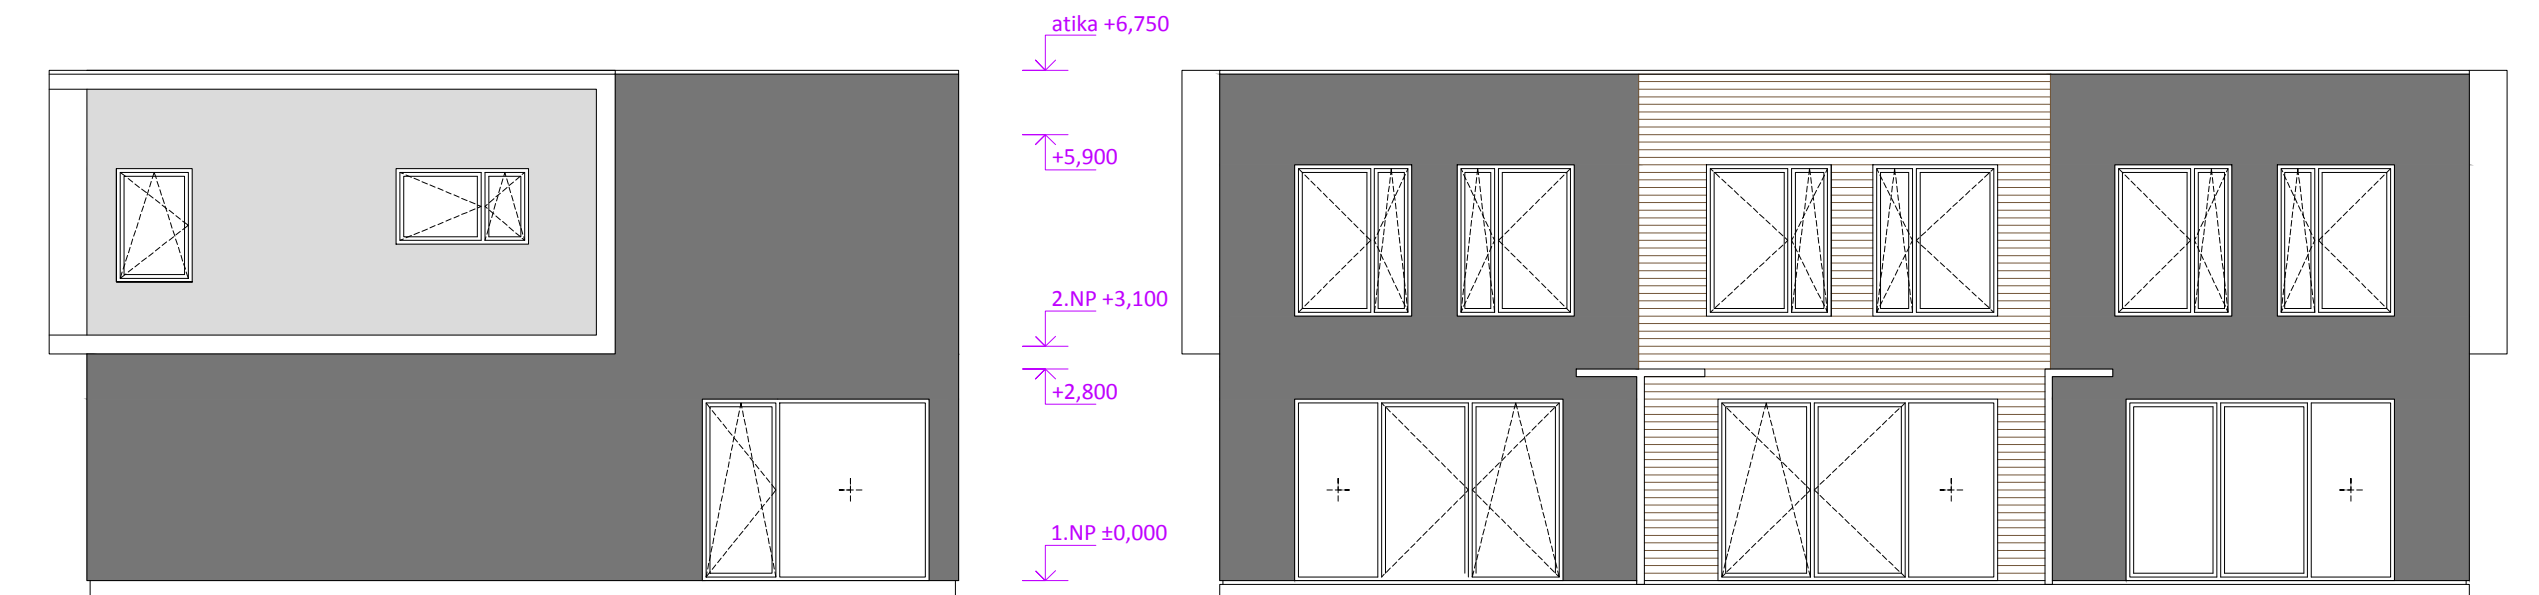

Pohled jižní

Pohled východní