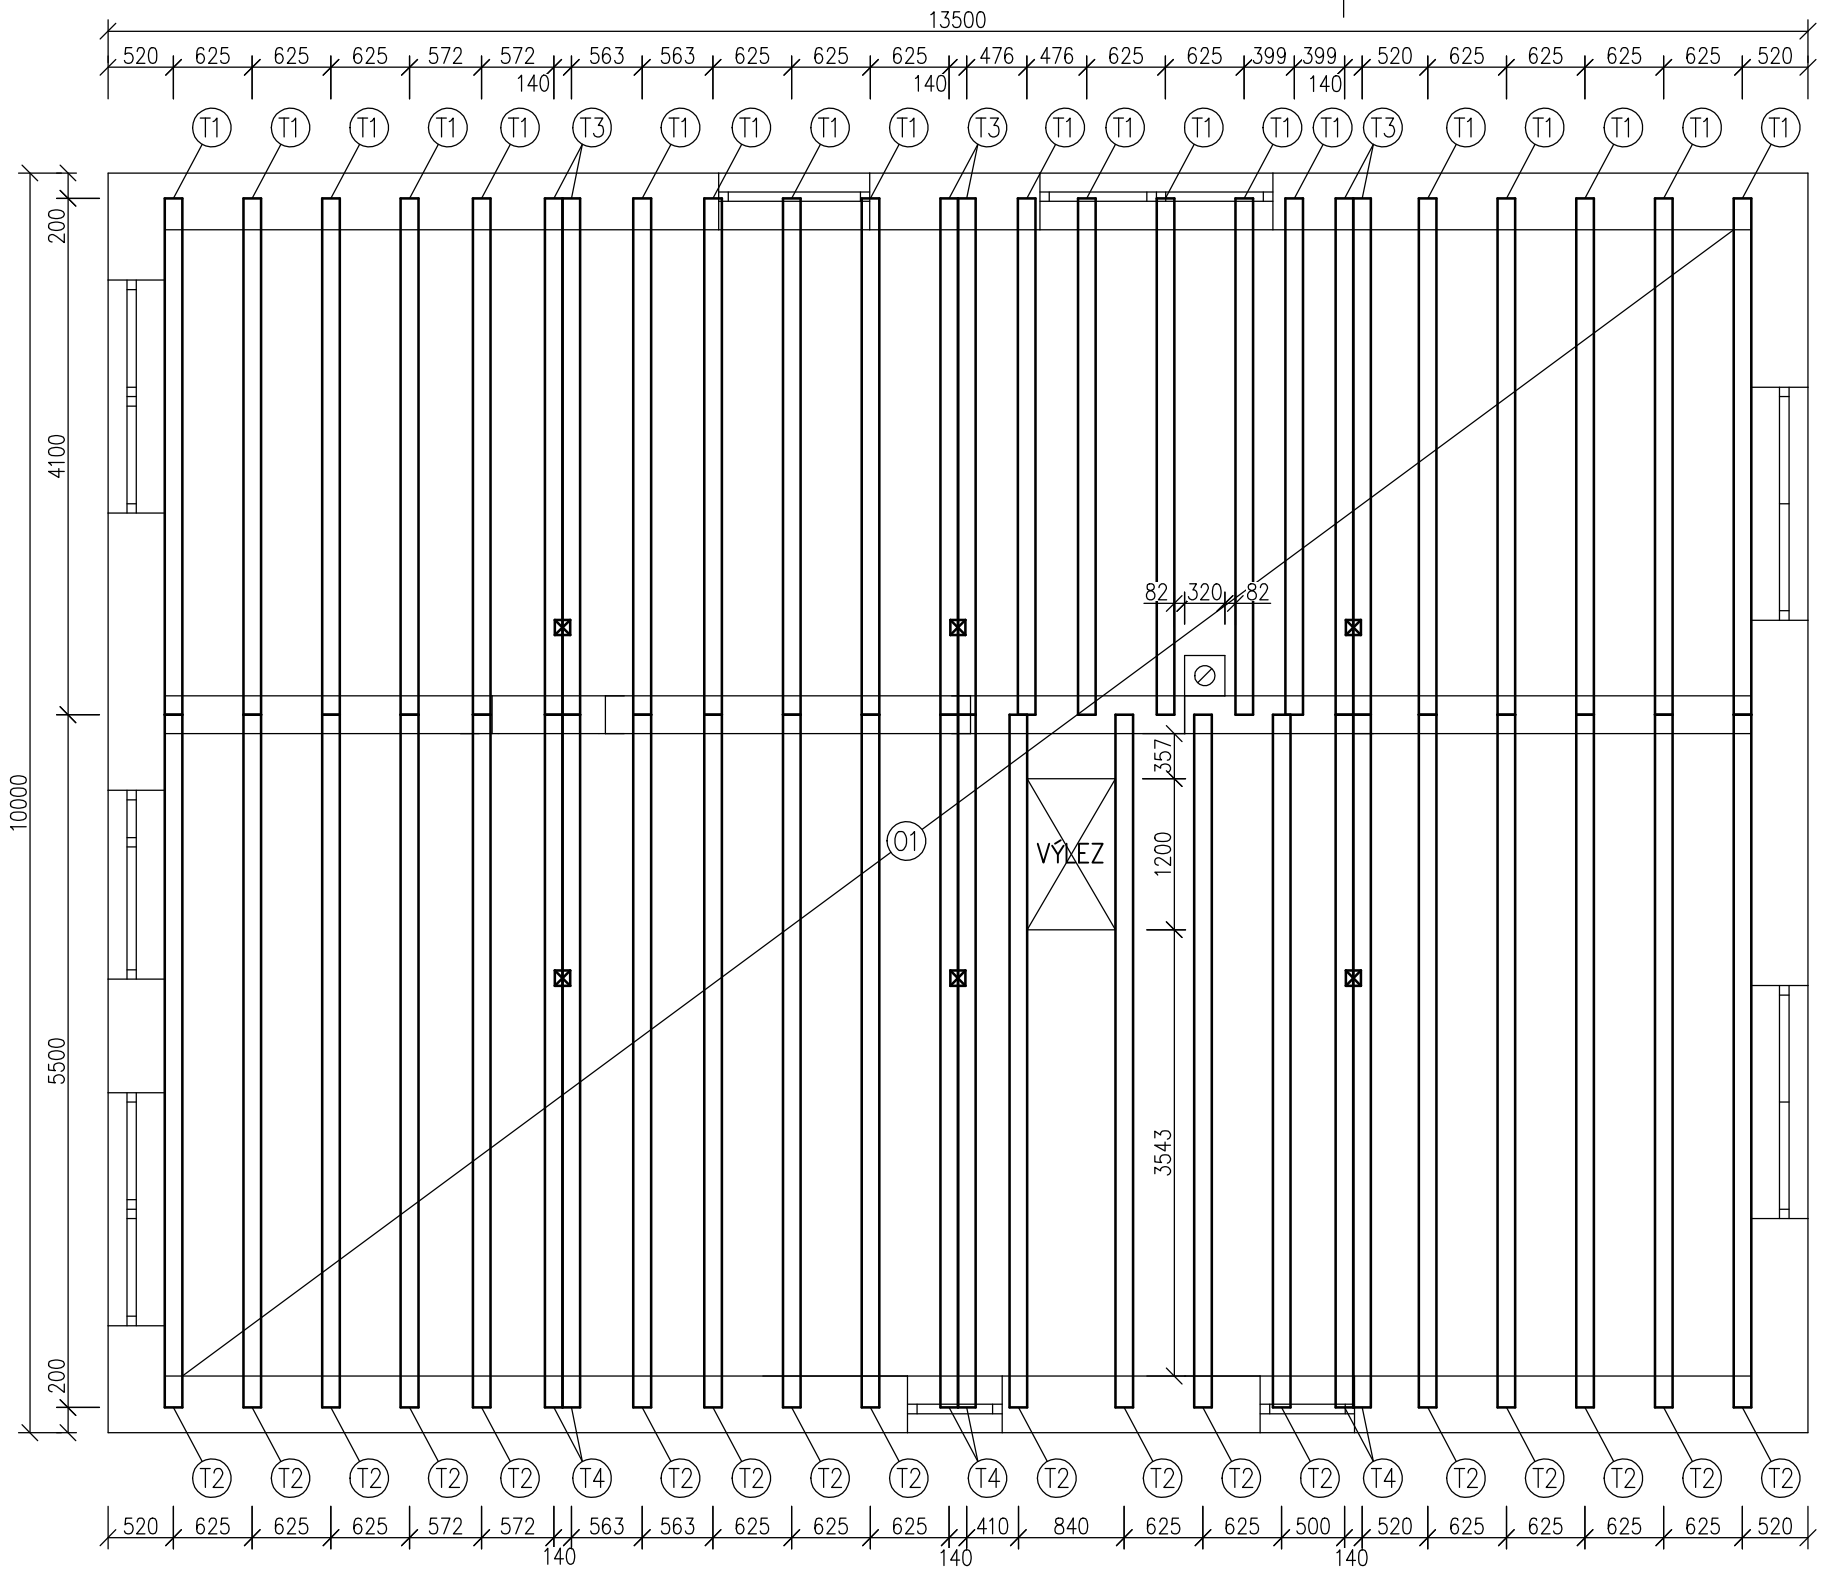

LEGENDA PRVKŮ

- T1 STROPNÍ TRÁM 140/200 MM, DÉLKA 4100 MM, ROSTLÉ DŘEVO C24
- T2 STROPNÍ TRÁM 140/200 MM, DÉLKA 5500 MM, ROSTLÉ DŘEVO C24
- T3 STROPNÍ TRÁM 140/240 MM, DÉLKA 4100 MM, LEPENÉ LAMELOVÉ DŘEVO GL 28c
- T4 STROPNÍ TRÁM 140/240 MM, DÉLKA 5500 MM, LEPENÉ LAMELOVÉ DŘEVO GL 28c
- 01 DŘEVOŠTĚPKOVÁ OSB DESKA, TL.18MM PERO–DRÁŽKA

VYPRACOVAL	Ing. Martin Svoboda		generální projektant: Hichem Boulaouad IČ: 87978423 U Cihelny 491/12 276 01 Mělník tel: 777440637
KONTROLOVAL	Ing. Petr Picmaus		
STAVEBNÍK	Markéta Vacková a Peter Zobka, Plazy 58, 293 01, Ml. Boleslav		
MÍSTO STAVBY	Obec Dobrovice, č.parcely 115/57, k.ú. Libichov		
NÁZEV STAVBY	NOVOSTAVBA RD LIBICHOV NA PARCELE Č.115/57	FORMÁT	2xA4
STAVEBNÍ OBJEKT	SO01	DATUM	02/2017
	STAVEBNĚ KONSTRUKČNÍ ŘEŠENÍ	STUPEŇ PD	stavební řízení
OBSAH: SKLADBA STROPU		MĚŘÍTKO 1:60	Č. VÝKRESU D1.2.05