PŮDORYS 1.NP, NOVÝ STAV, 1 : 50

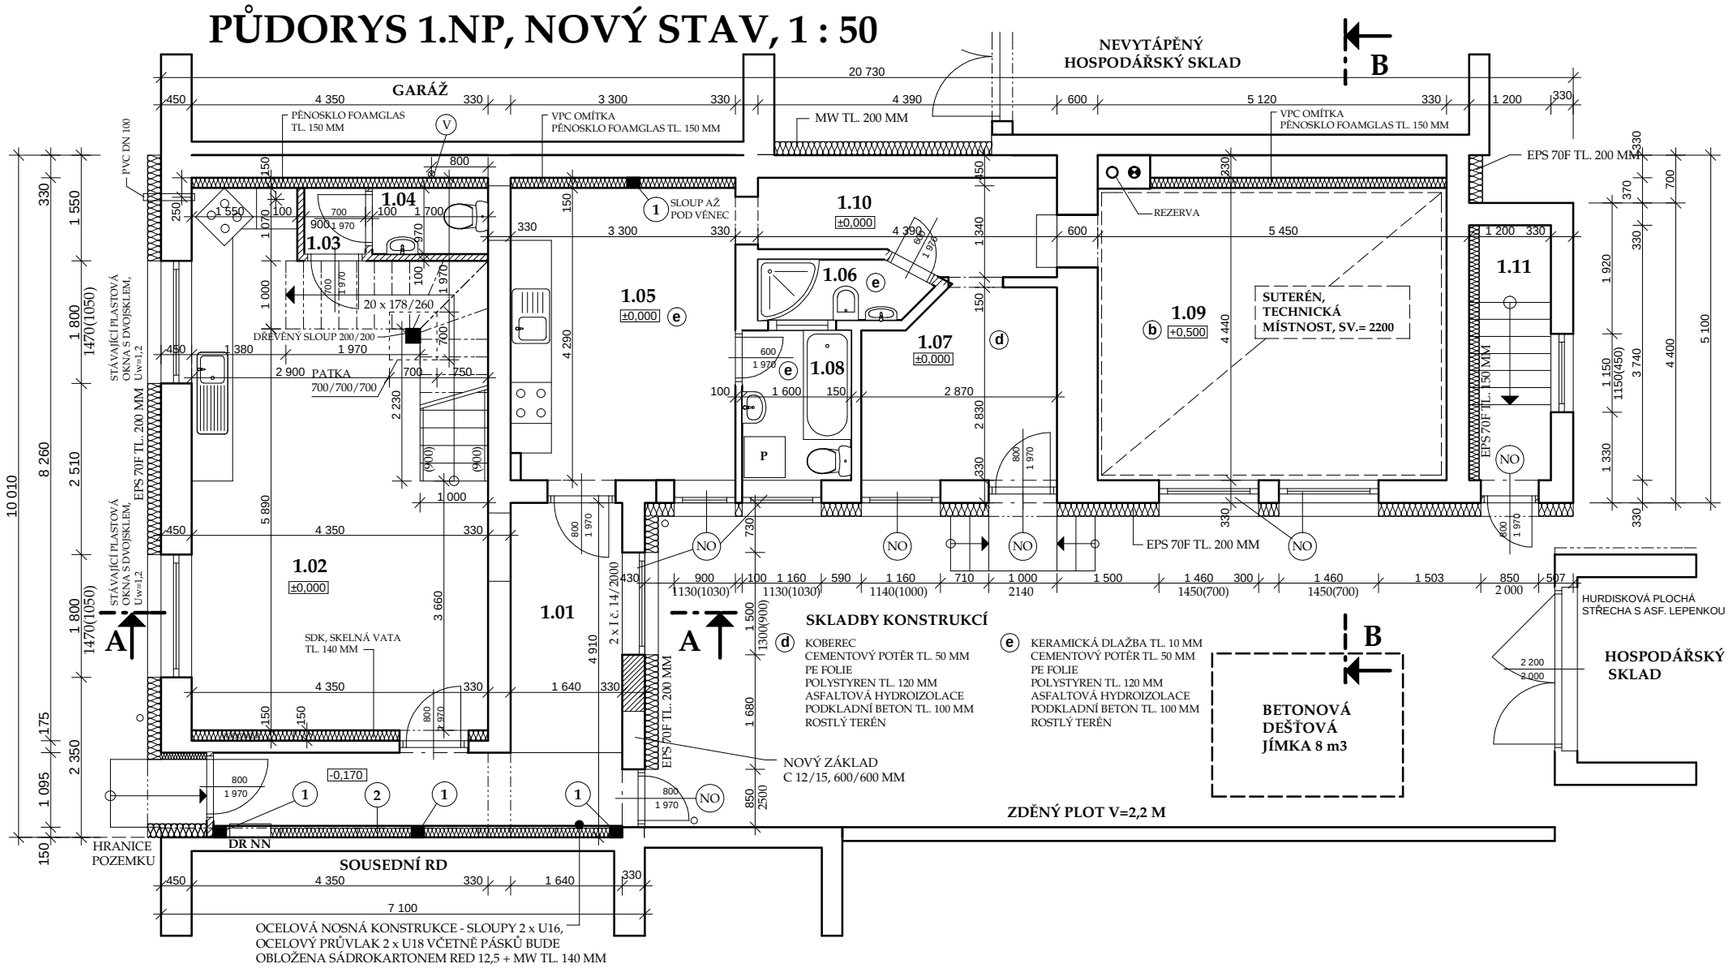

SKLADBY KONSTRUKCÍ

d KOBEREC
CEMENTOVÝ POTĚR TL. 50 MM
PE FOLIE
POLYSTYREN TL. 120 MM
ASFALTOVÁ HYDROIZOLACE
PODKLADNÍ BETON TL. 100 MM
ROSTLÝ TERÉN

e KERAMICKÁ DLAŽBA TL. 10 MM
CEMENTOVÝ POTĚR TL. 50 MM
PE FOLIE
POLYSTYREN TL. 120 MM
ASFALTOVÁ HYDROIZOLACE
PODKLADNÍ BETON TL. 100 MM
ROSTLÝ TERÉN

LEGENDA MÍSTNOSTÍ

OZN.	ÚČEL MÍSTNOSTI	S(m2)	PODLAHA	ÚPRAVY POVRCHŮ	PODHLED
1.01	ZÁDVEŘÍ	13,40	KER. DLAŽBA	HLADKÁ OMÍTKA, MALBA	SDK PODHLED
1.02	OBÝVACÍ POKOJ S KK	31,63	PVC	HLADKÁ OMÍTKA, MALBA	SDK PODHLED
1.03	PŘEDSÍŇ	0,87	KER. DLAŽBA	HLADKÁ OMÍTKA, MALBA	SDK PODHLED
1.04	WC	1,65	KER. DLAŽBA	HLADKÁ OMÍTKA, MALBA, KERAM. OBKLAD v = 2000	SDK PODHLED
1.05	KUCHYŇ	14,10	KER. DLAŽBA	HLADKÁ OMÍTKA, MALBA	VPC OMÍTKA
1.06	KOUPELNA 1	2,05	KER. DLAŽBA	HLADKÁ OMÍTKA, MALBA, KERAM. OBKLAD v = 2000	VPC OMÍTKA
1.07	PRACOVNA	7,51	KOBEREC	HLADKÁ OMÍTKA, MALBA	VPC OMÍTKA
1.08	KOUPELNA 2	3,52	KER. DLAŽBA	HLADKÁ OMÍTKA, MALBA, KERAM. OBKLAD v = 2000	VPC OMÍTKA
1.09	OBÝVACÍ POKOJ	22,61	KOBEREC	HLADKÁ OMÍTKA, MALBA	VPC OMÍTKA
1.10	CHODBA	6,17	KER. DLAŽBA	HLADKÁ OMÍTKA, MALBA	VPC OMÍTKA
1.11	SCHODIŠTĚ DO SKLEPA	3,93	CEM. POTĚR	HLADKÁ OMÍTKA, MALBA	VPC OMÍTKA

LEGENDA

- STÁVAJÍCÍ ZDIVO Z CIHEL PLNÝCH PÁLENÝCH NA MVC
- NOVÉ ZDIVO HELUZ UNI 30 BROUŠENÁ NA ZDÍCÍ TMEL
- (NO) NOVÁ PLASTOVÁ OKNA A DVEŘE, SALAMANDER BLUE EVOLUTION, TROJSKLO Uw=0,9, DVEŘE Ud=1,2
- (1) OCELOVÝ SLOUP 2 x U 16 NA BETONOVU PATKU 600/600/600 MM
- (2) OCELOVÝ PRŮVLAK 2 x U 18/6770 POD NOVÝ ŽB VĚNEC, PRŮVLAK ZAVĚTROVÁN PÁSKY U 16/1200 MM - 4 ks
- (V) KOUPELNOVÝ VENTILÁTOR V POTRUBÍ PVC DN 100, VÝKON 150 m3/h

Odp. projektant: Jiří Hanák, DiS. V. Nezvala 1581 Dubňany 696 03	**Kreslil** : Jiří Hanák, DiS. Tel. : 725 60 50 29
Investor : Tomáš Vyrubal, Vítězství 1646, Dubňany 696 03	
Datum: 1/2018	Číslo zakázky : 1/2018
Měřítko: 1 : 50	Obec : Dubňany
Akce : Stavební úpravy a nástavba rodinného domu **Místo :** k.ú. Dubňany, ul. Vítězství 1646, parc.č. 935/1, 934/1, 1212	
Obsah : PŮDORYS 1.NP, NOVÝ STAV	Výkres č. **D.8**