



Rodinný dům B
/1:100/

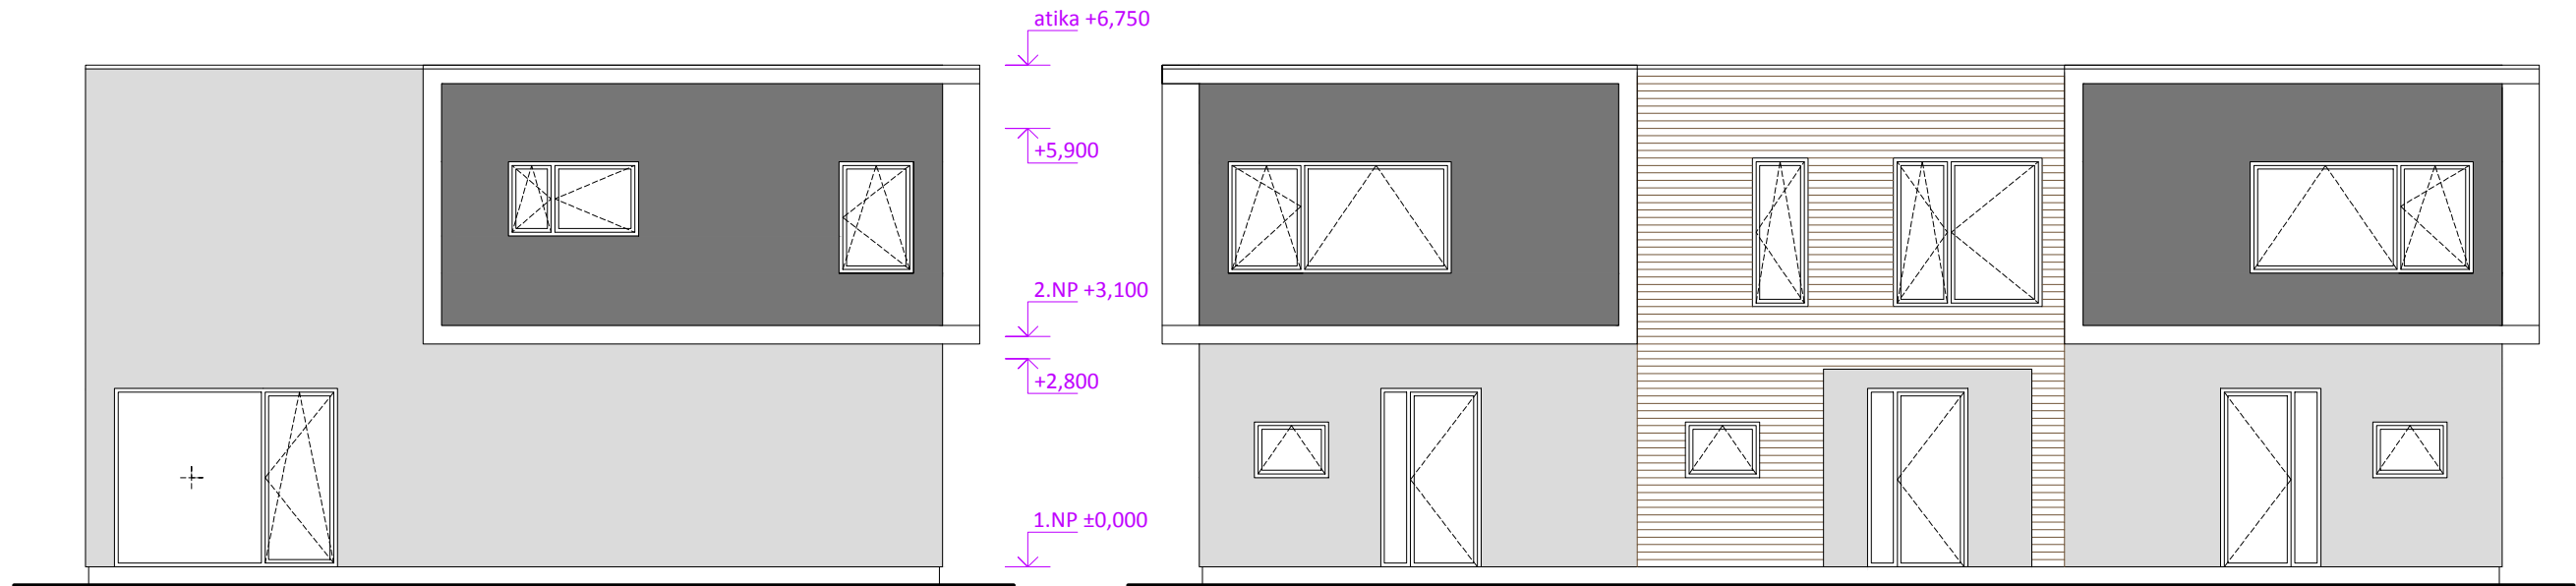

Pohled severní

Pohled západní

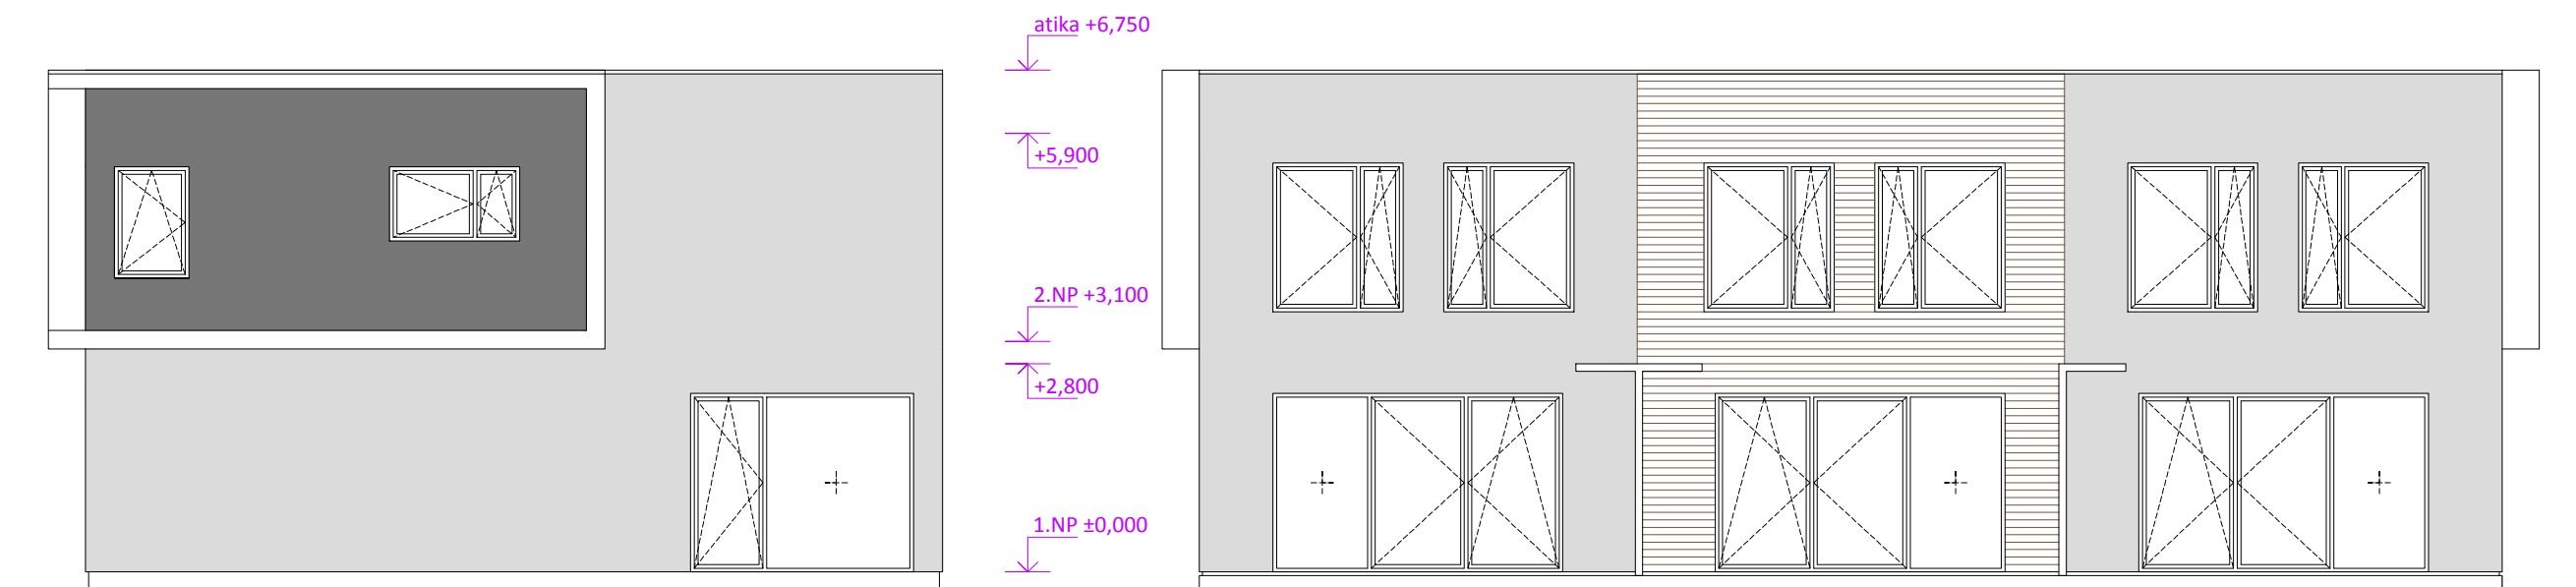

Pohled jižní

Pohled východní