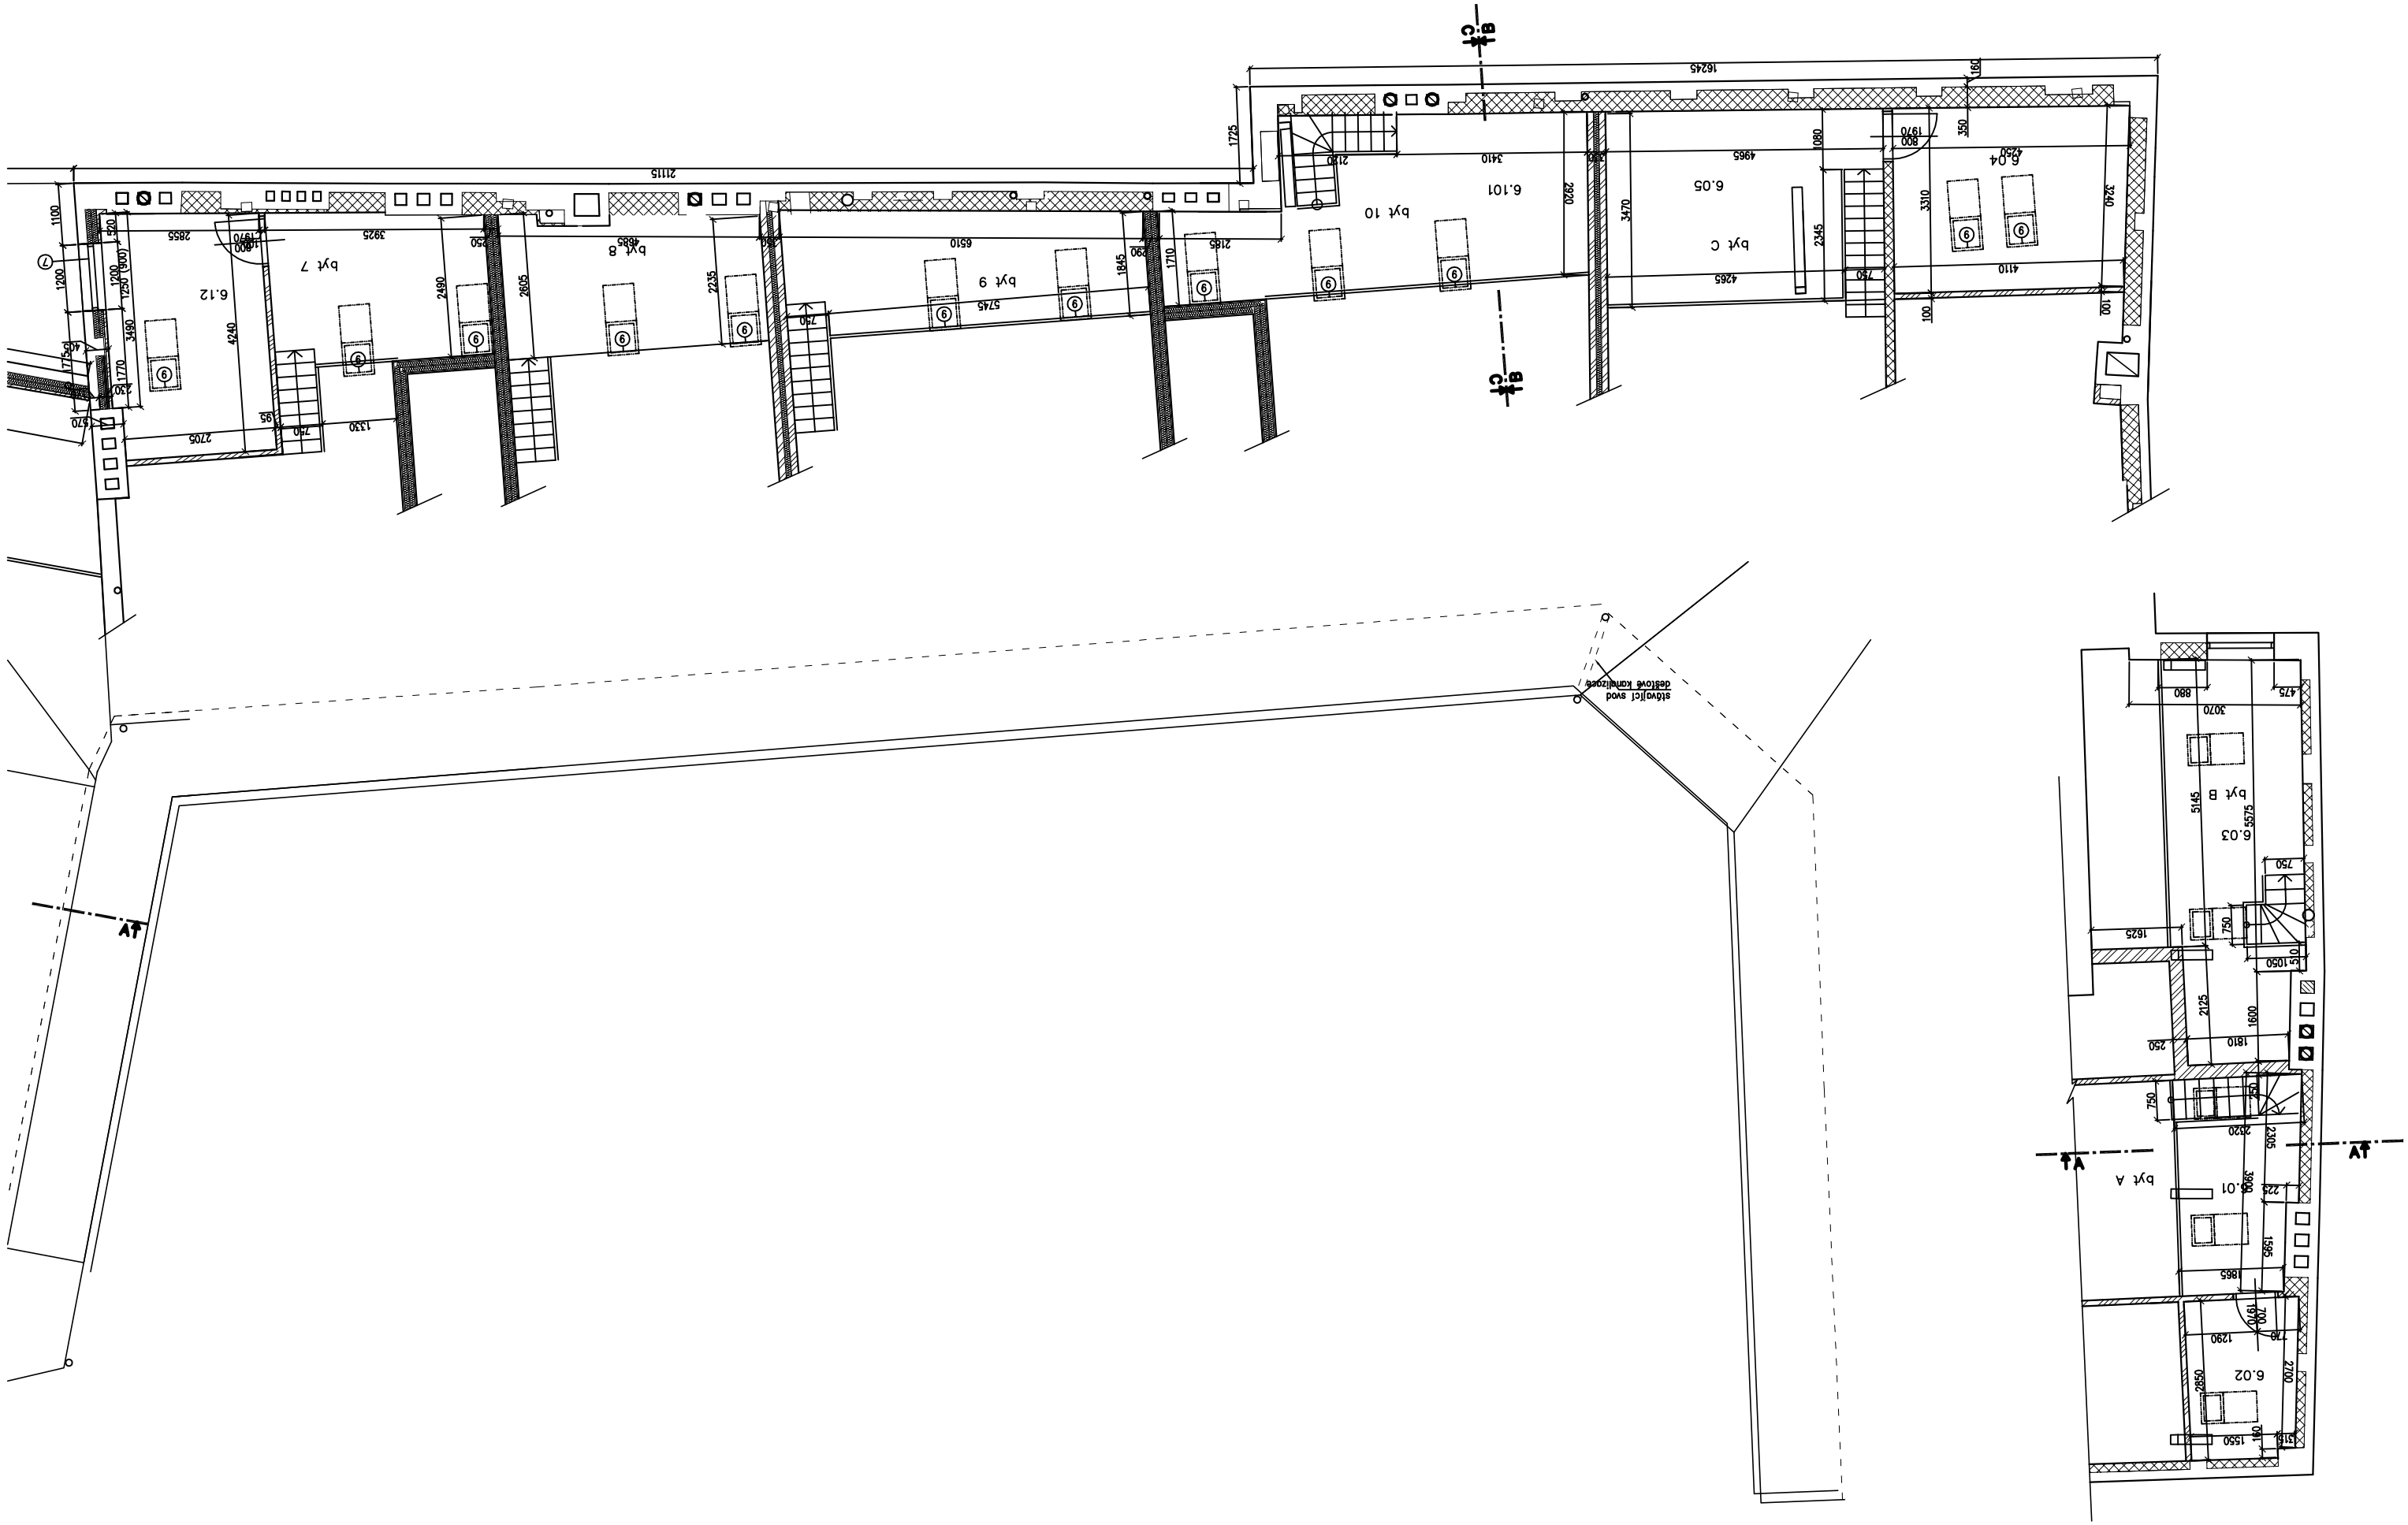

byt 7
byt 8
byt 9
byt 10
byt C
byt B
byt A
6.12
6.101
6.05
6.04
6.03
6.01
6.02
stávající svod
dešťové kanalizace