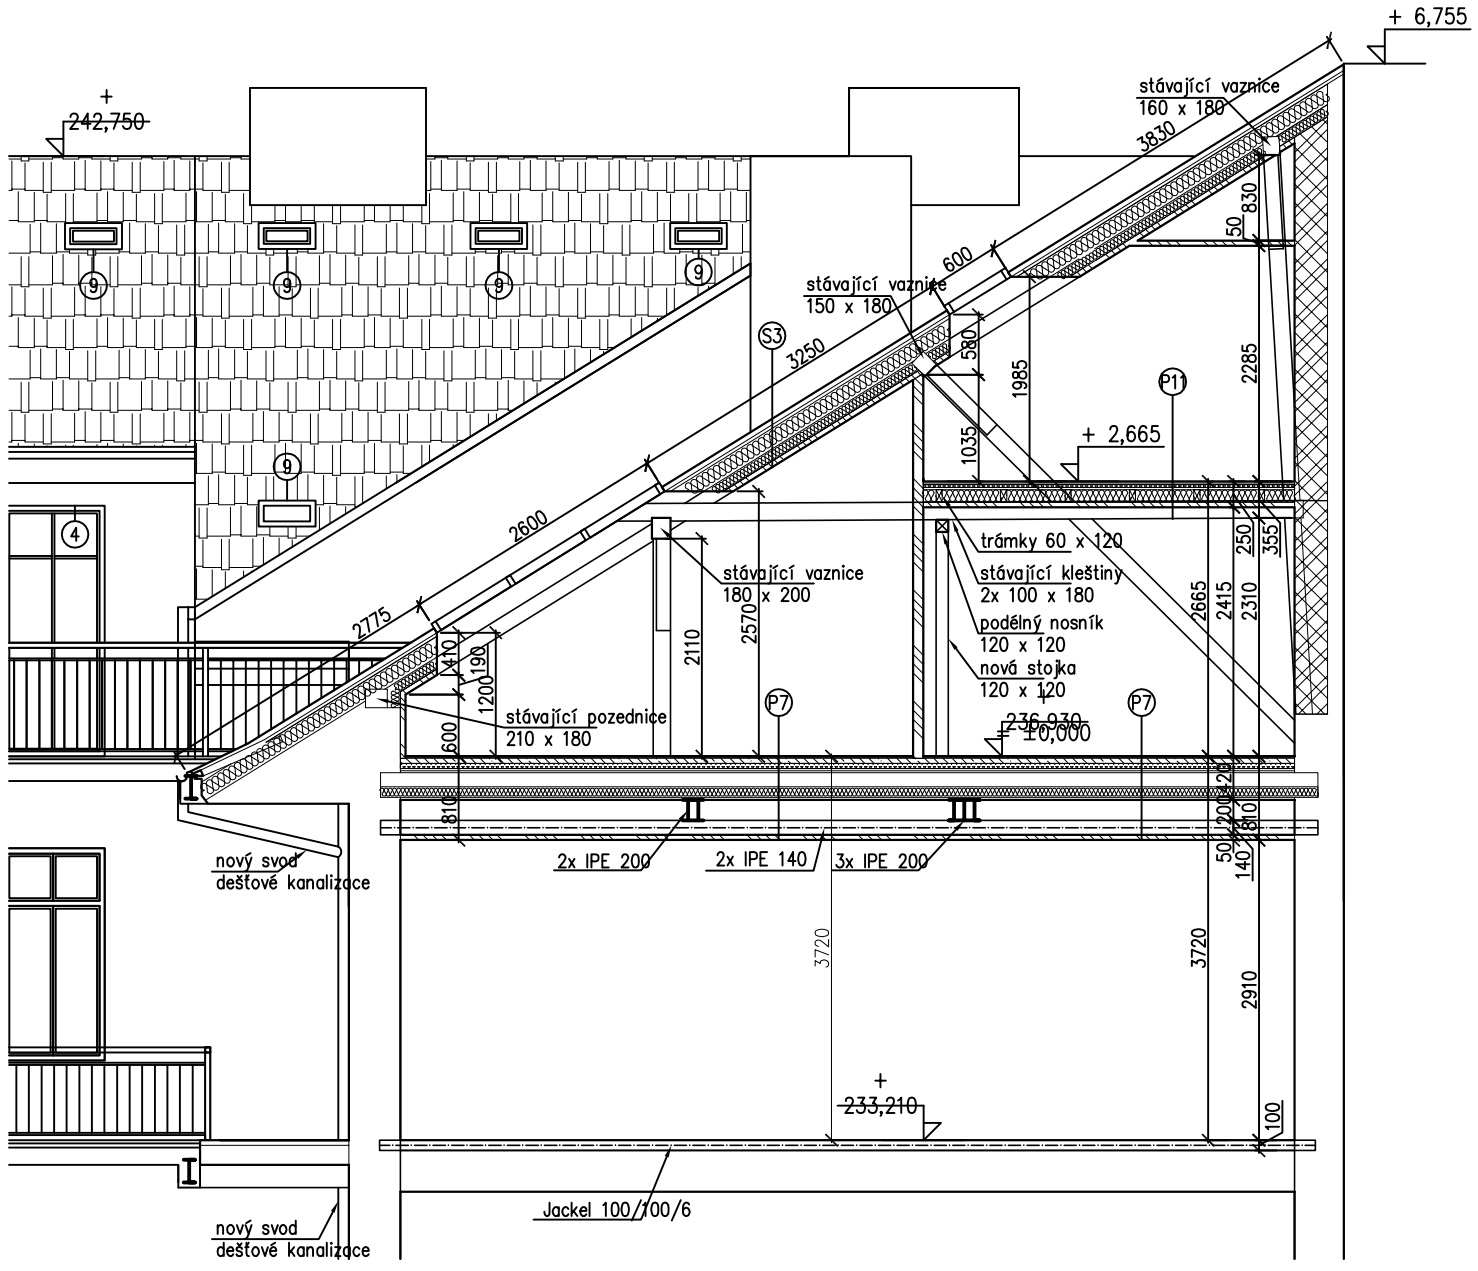
+ 6,755
+ 242,750
stávající vaznice
160 x 180
3830
830
50
600
stávající vaznice
150 x 180
3250
580
1985
2285
1035
+ 2,665
2600
trámky 60 x 120
stávající kleštiny
2x 100 x 180
podélný nosník
120 x 120
nová stojka
120 x 120
stávající vaznice
180 x 200
2775
2570
2110
410
190
1200
600
stávající pozednice
210 x 180
+ 236,030
± 0,000
2665
2415
2310
250
355
2x IPE 200
2x IPE 140
3x IPE 200
3720
2910
233,210
100
nový svod
dešťové kanalizace
Jackel 100/100/6

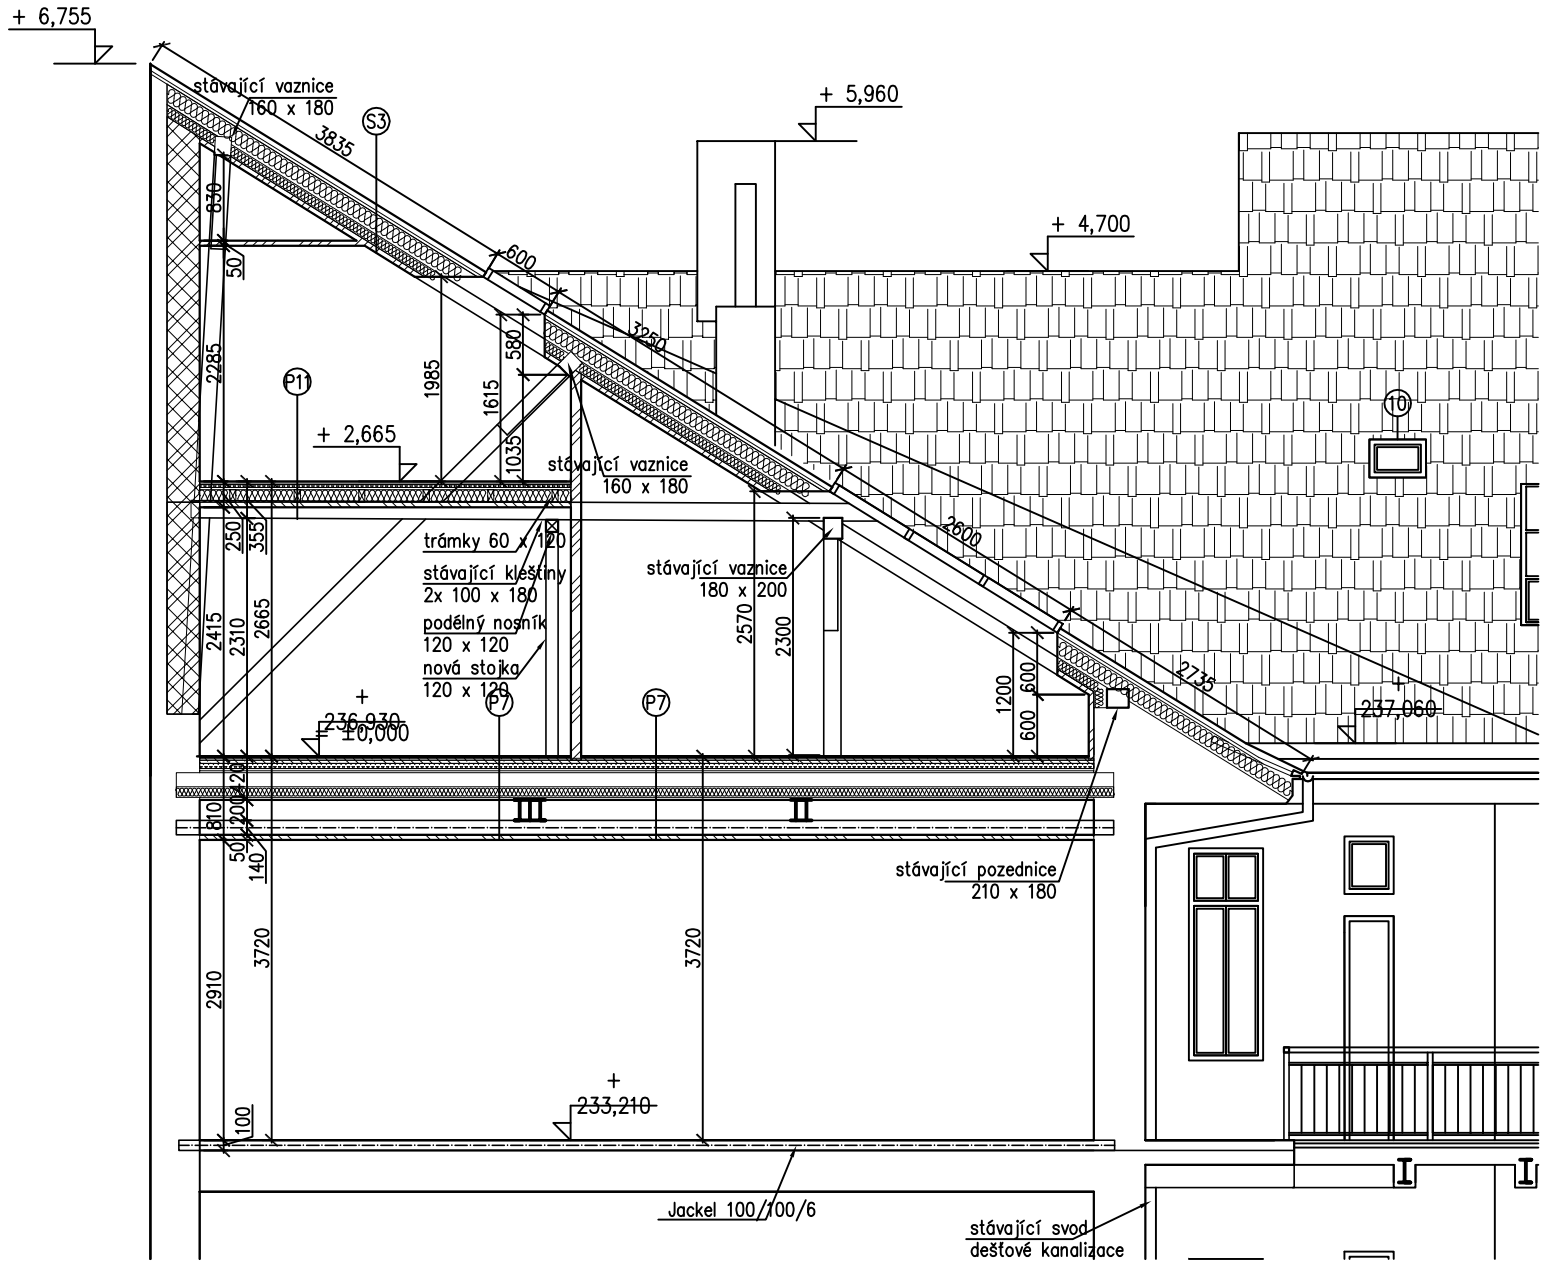
+ 6,755
stávající vaznice
160 x 180
3835
830
50
600
3250
2285
1985
1615
580
1035
+ 2,665
+ 5,960
+ 4,700
stávající vaznice
160 x 180
2600
trámky 60 x 120
stávající kleštiny
2x 100 x 180
podélný nosník
120 x 120
nová stojka
120 x 120
stávající vaznice
180 x 200
2570
2300
2735
237,060
1200
600
+ 236,030
± 0,000
2415
2310
2665
250
355
stávající pozednice
210 x 180
3720
2910
233,210
100
Jackel 100/100/6
stávající svod
dešťové kanalizace