



PŌDORYS M1:50

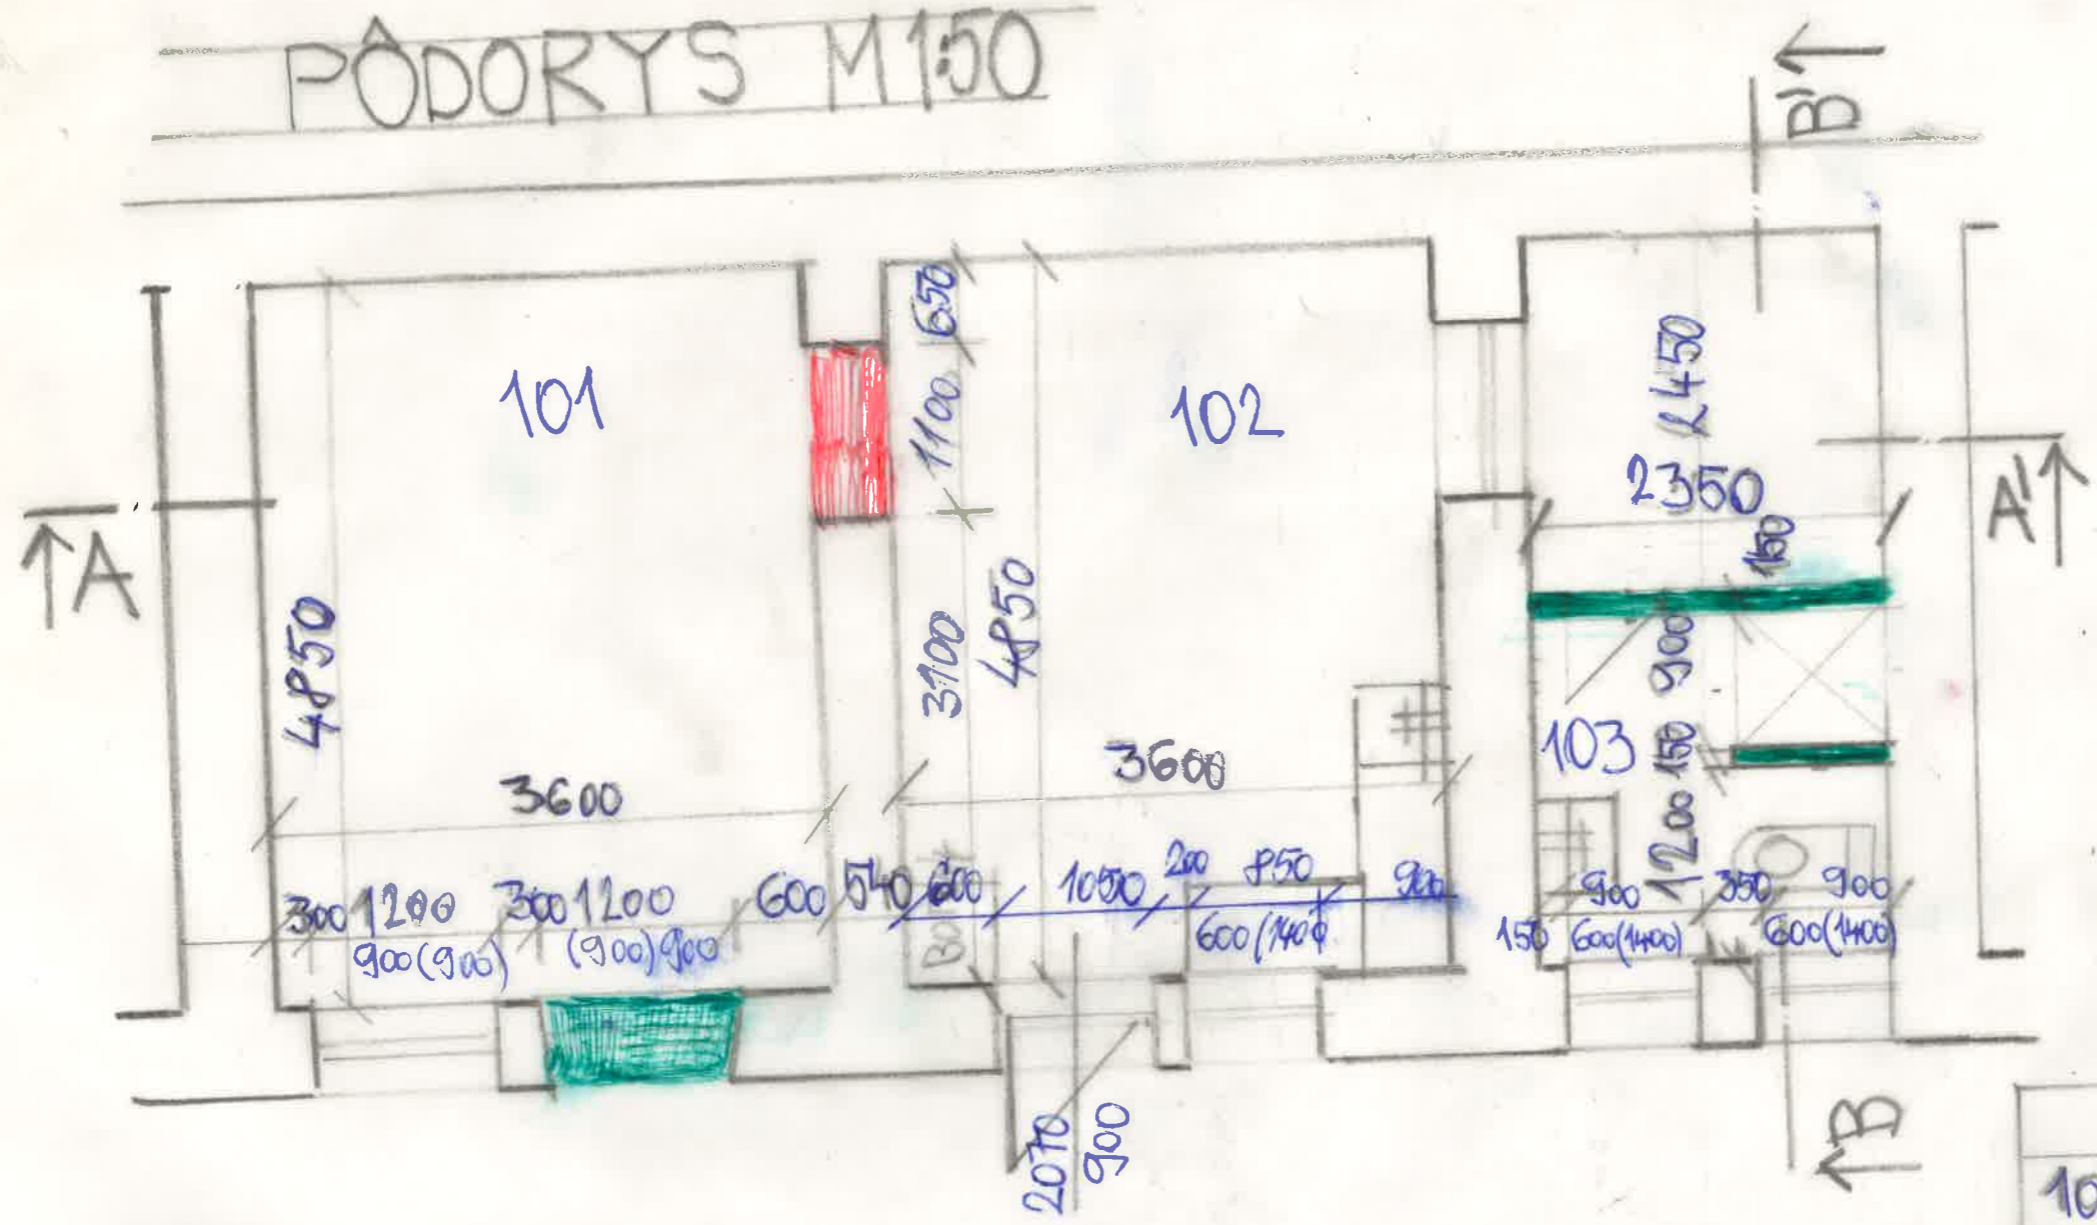

REZ B-B'

MIESTVOSŤ	PLŌCHA
101 IZBA	17,5m ²
102 KUCHYŤA	17,5m ²
103 KŪPELŤA	5,2m ²

REZ A-A'

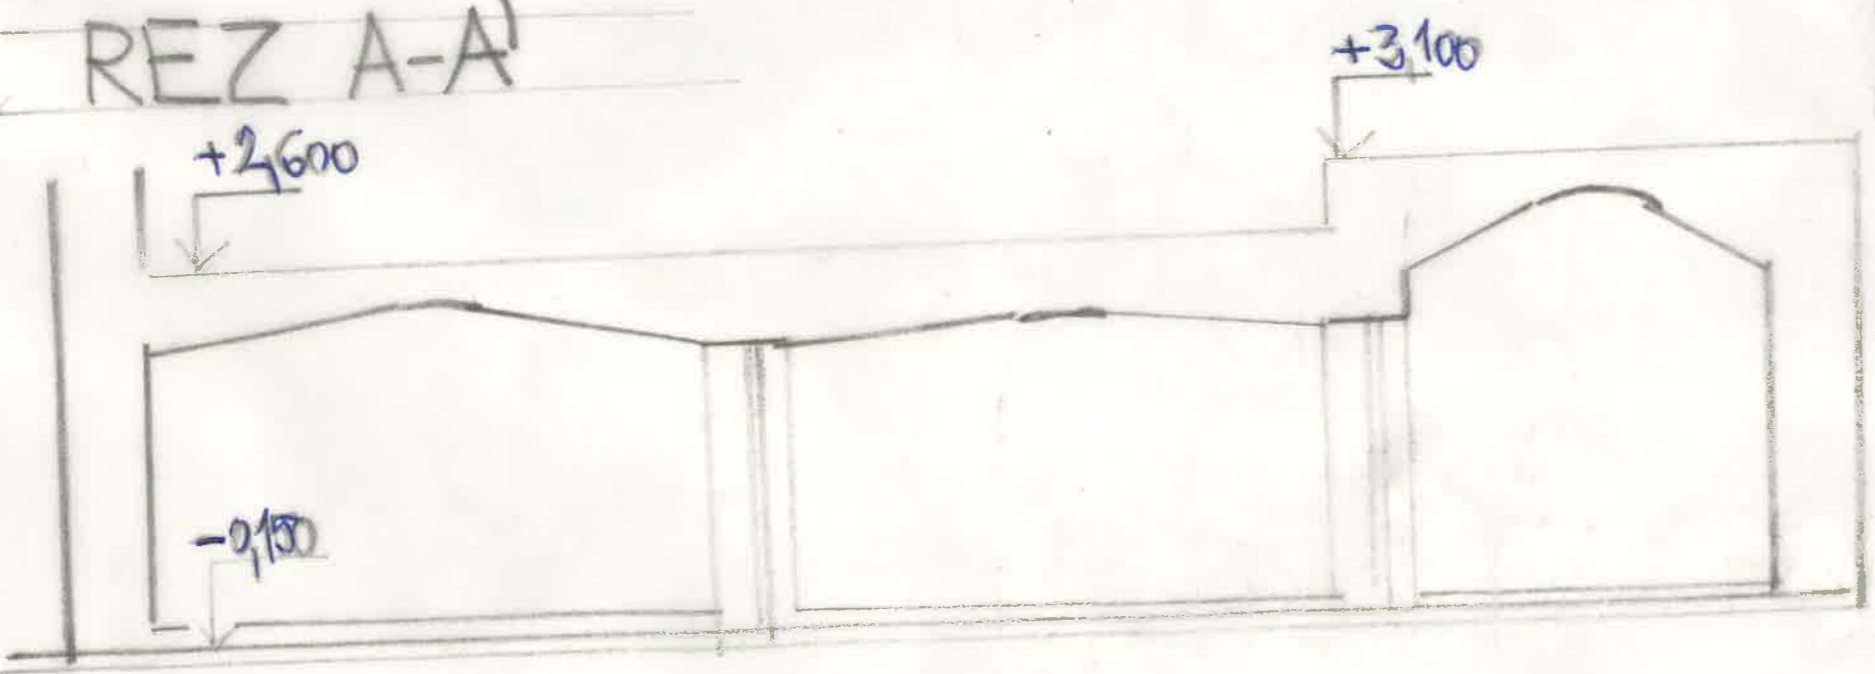

HOTEL JELEŇ VYPRACOVANÉ:
HOLUBŤH O 25, PEZEVODIČ PETER HOLUBSKĀ

PŌDORYS S REZMI

MIERKA:
M1:50