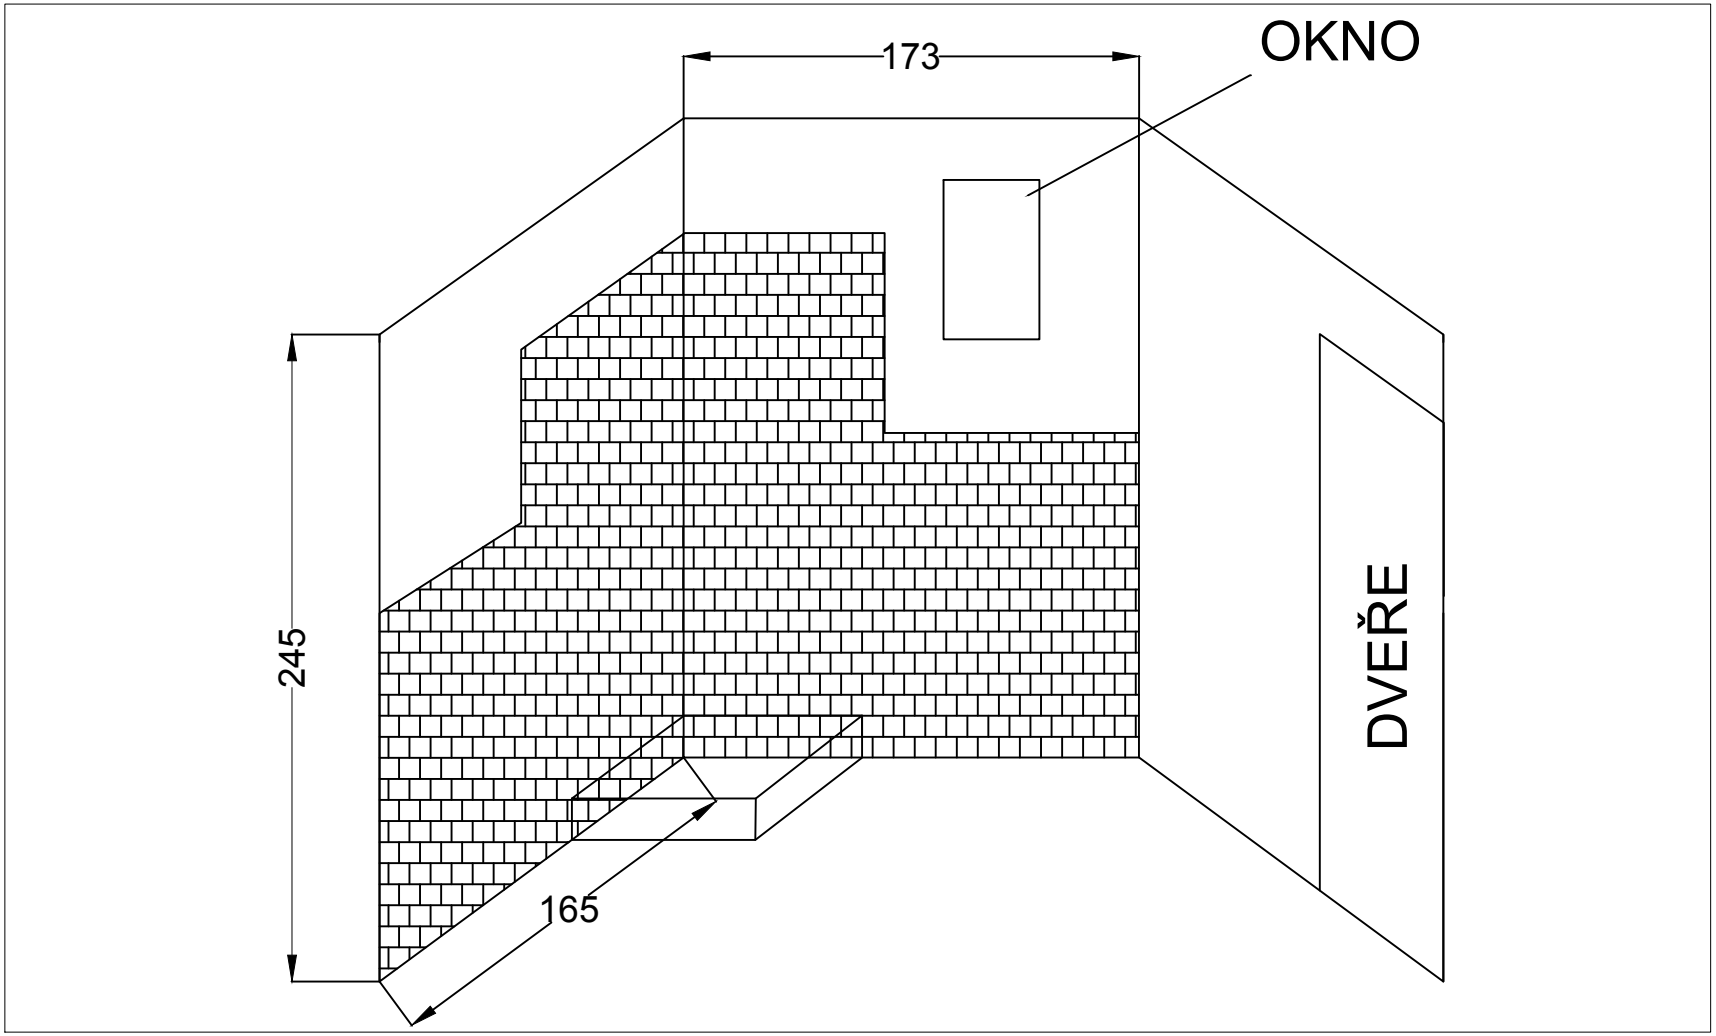
173
OKNO
245
DVEŘE
165