



# Půdorys garáže

1 : 50

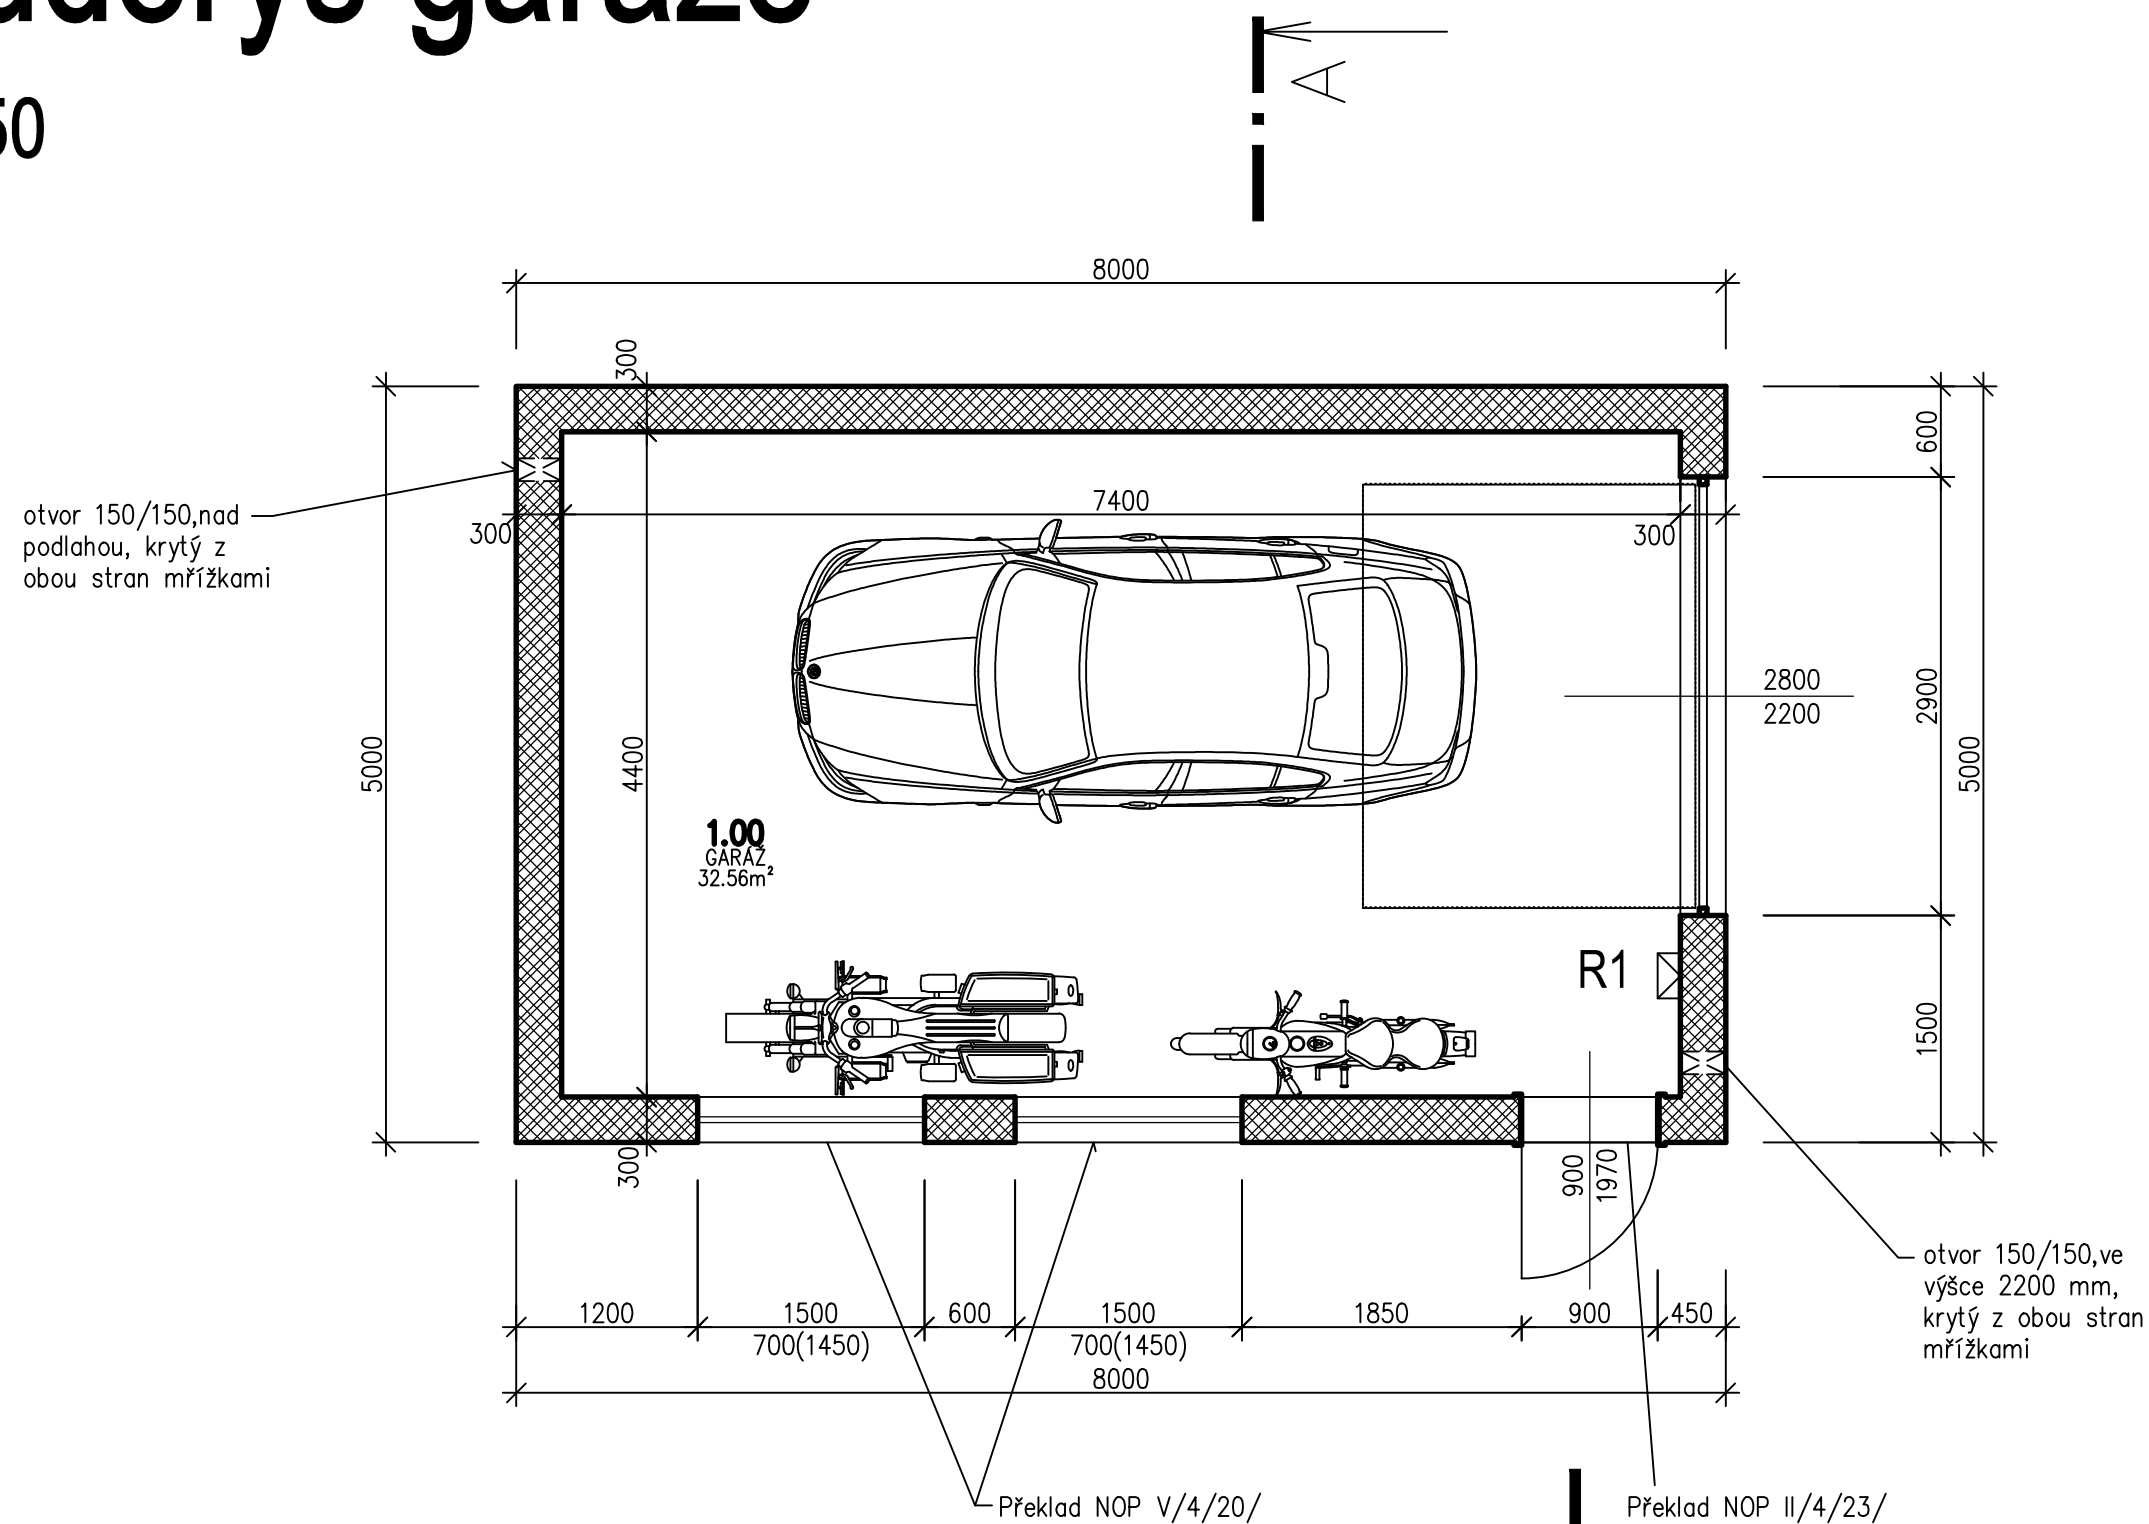

LEGENDA:

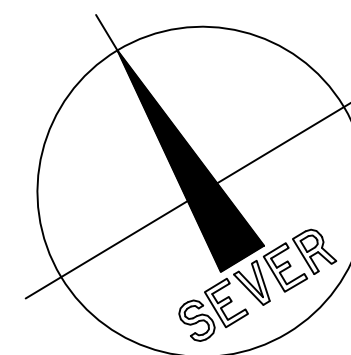

Tabulka místností				
Číslo	Jméno	Plocha [m <sup>2</sup> ]	Podlaha	Stěny
1.00	GARÁŽ	32,56	CEMENTOVÝ POTĚR	OMÍTKA VÁPENNÁ ŠTUKOVÁ

Celková plocha [m<sup>2</sup>]: 32,56