


OKNA Č.P. 1577

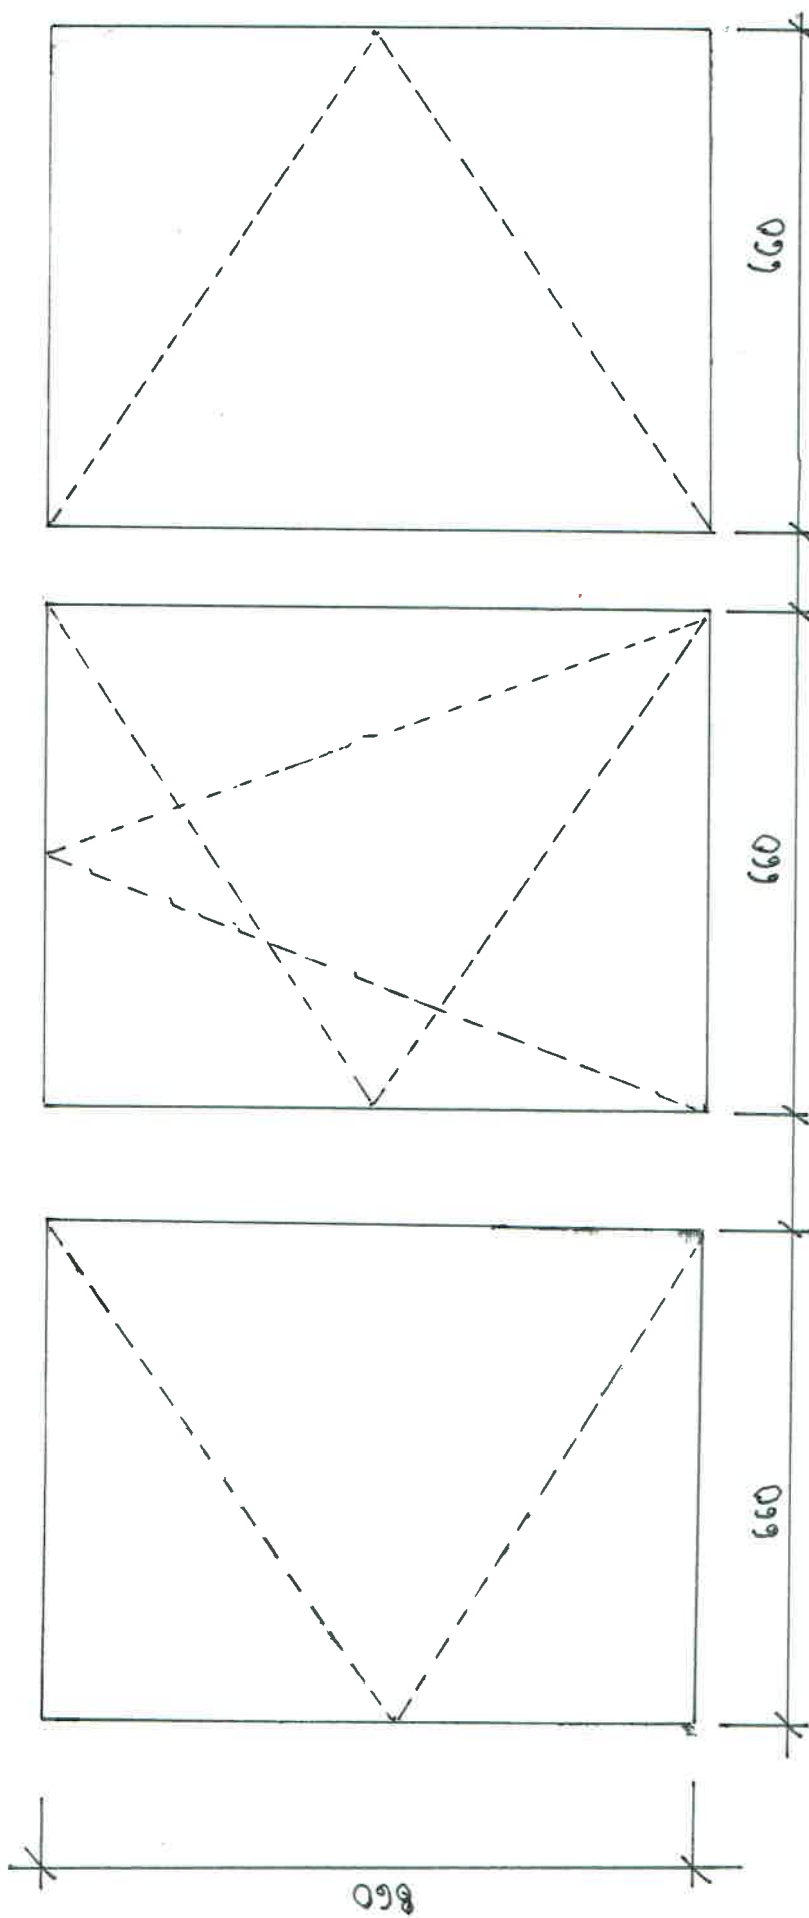

1ks

1ks

1ks

- 2 EXTERIÉRU OVFĚTIN "TRÁVY DUB"