ŘEZ B - B´
měř. 1:50

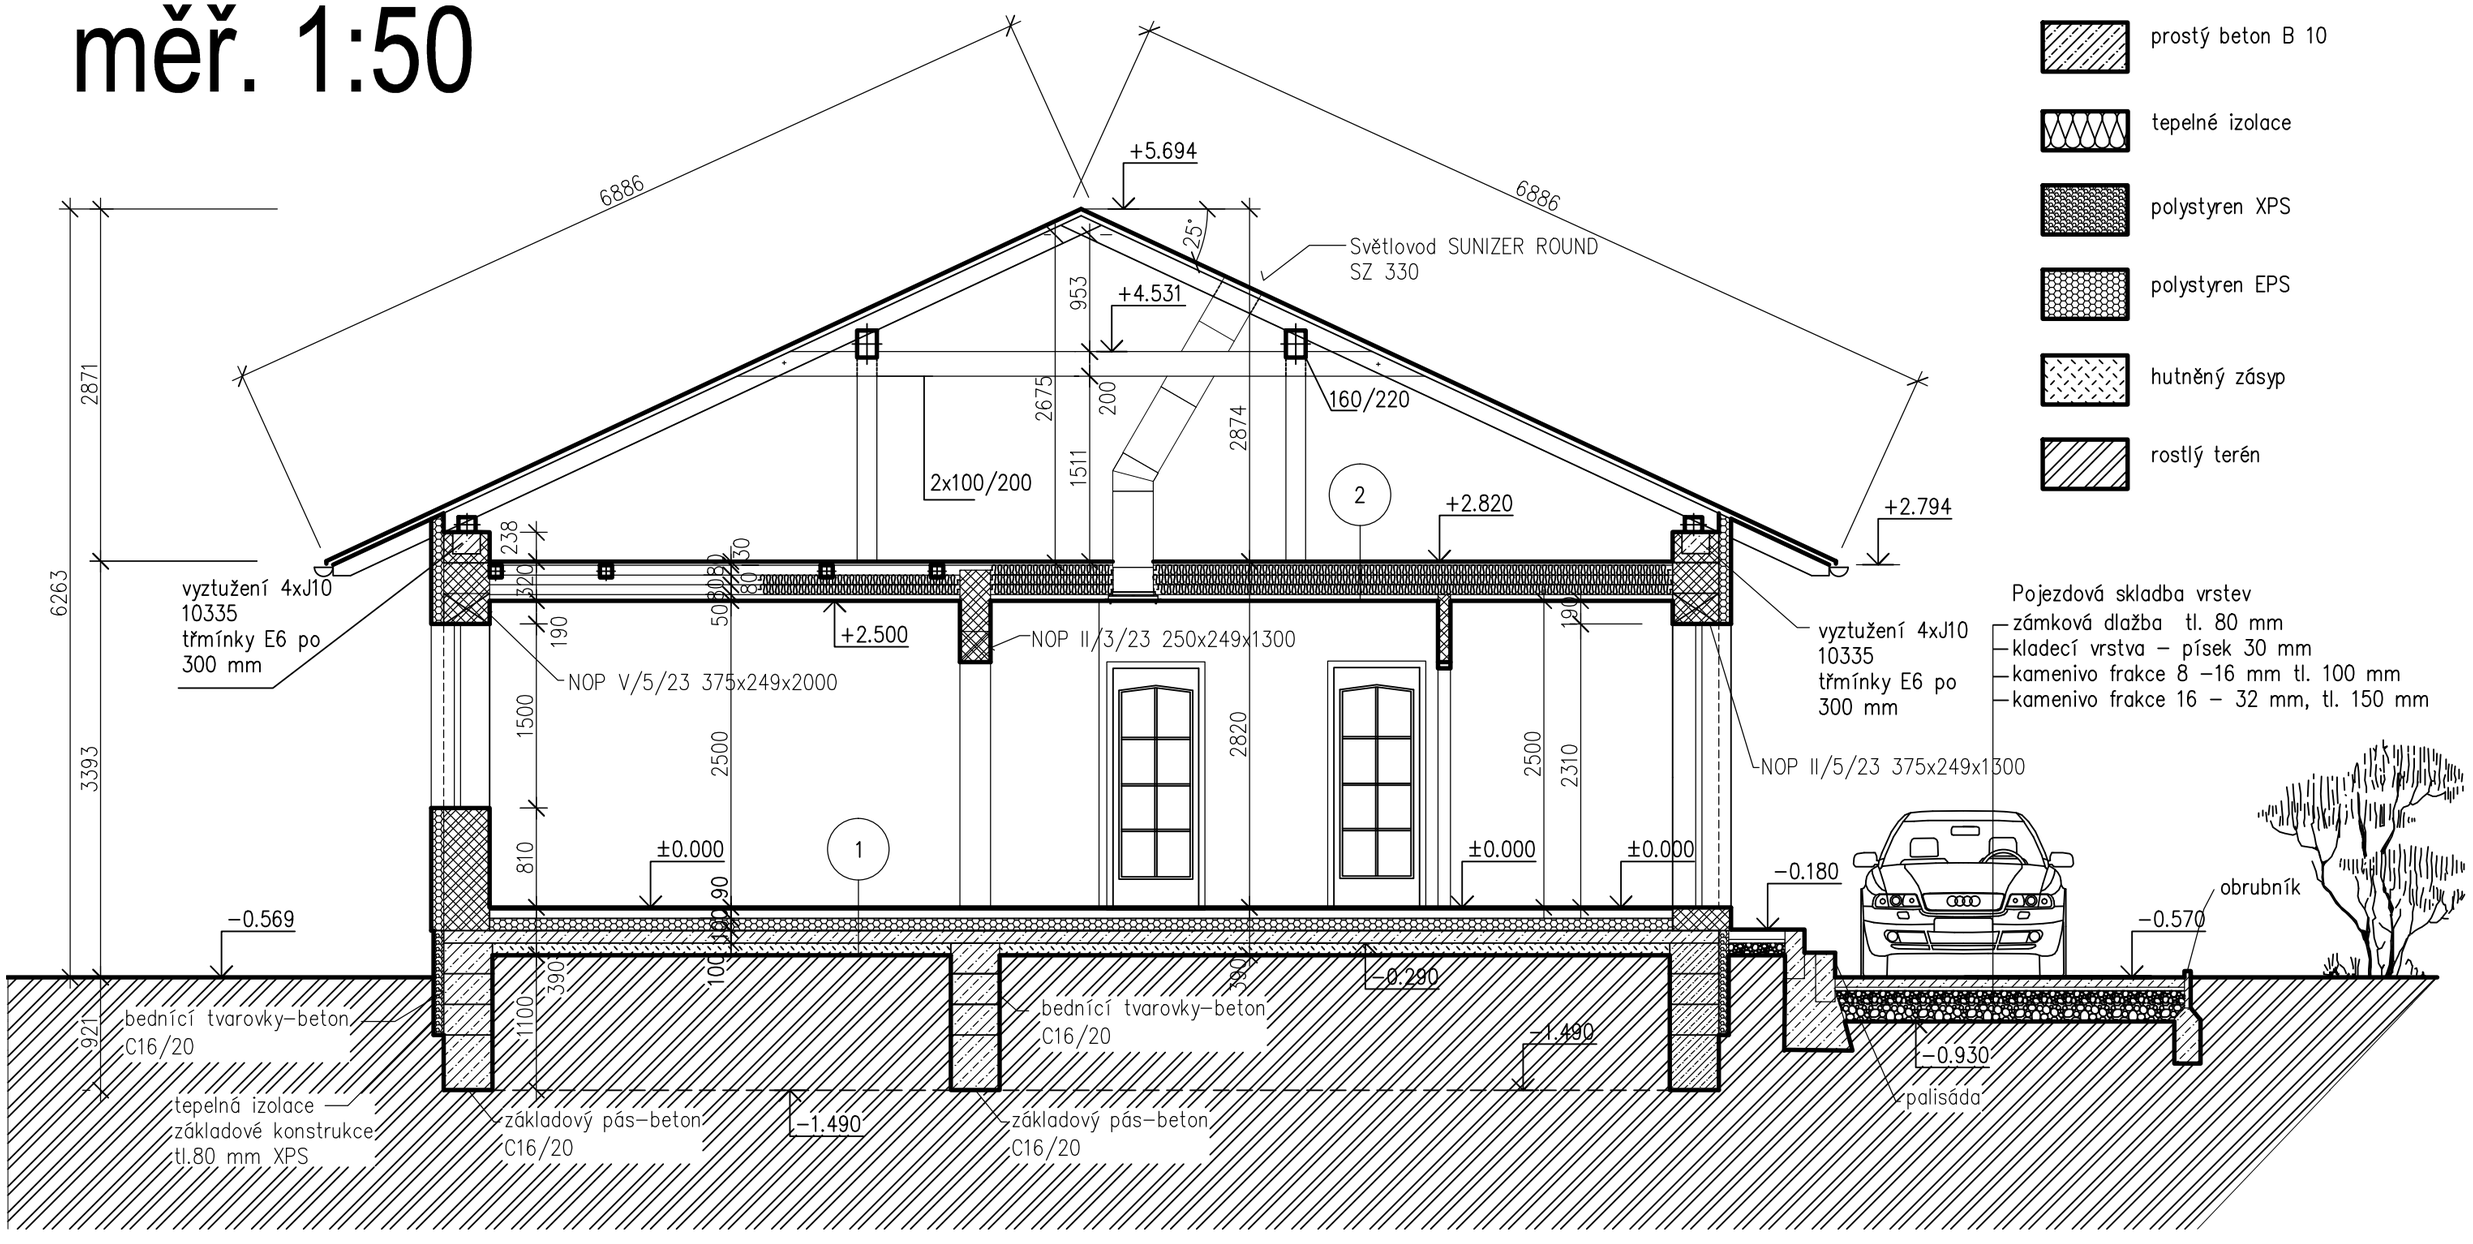

LEGENDA:

- nové zdivo –Ytong
- prostý beton B 10
- tepelné izolace
- polystyren XPS
- polystyren EPS
- hutněný zásyp
- rostlý terén

Pojezdová skladba vrstev
- zámková dlažba tl. 80 mm
- kladecí vrstva – písek 30 mm
- kamenivo frakce 8 –16 mm tl. 100 mm
- kamenivo frakce 16 – 32 mm, tl. 150 mm