


- VEŠKERÉ ZDI
- ZTRACENÉ ŘEDNĚNÍ
- ROZDÍL ČISTÝCH PODLAH 2200

OTVOR
BEZ PŘEKLAČU

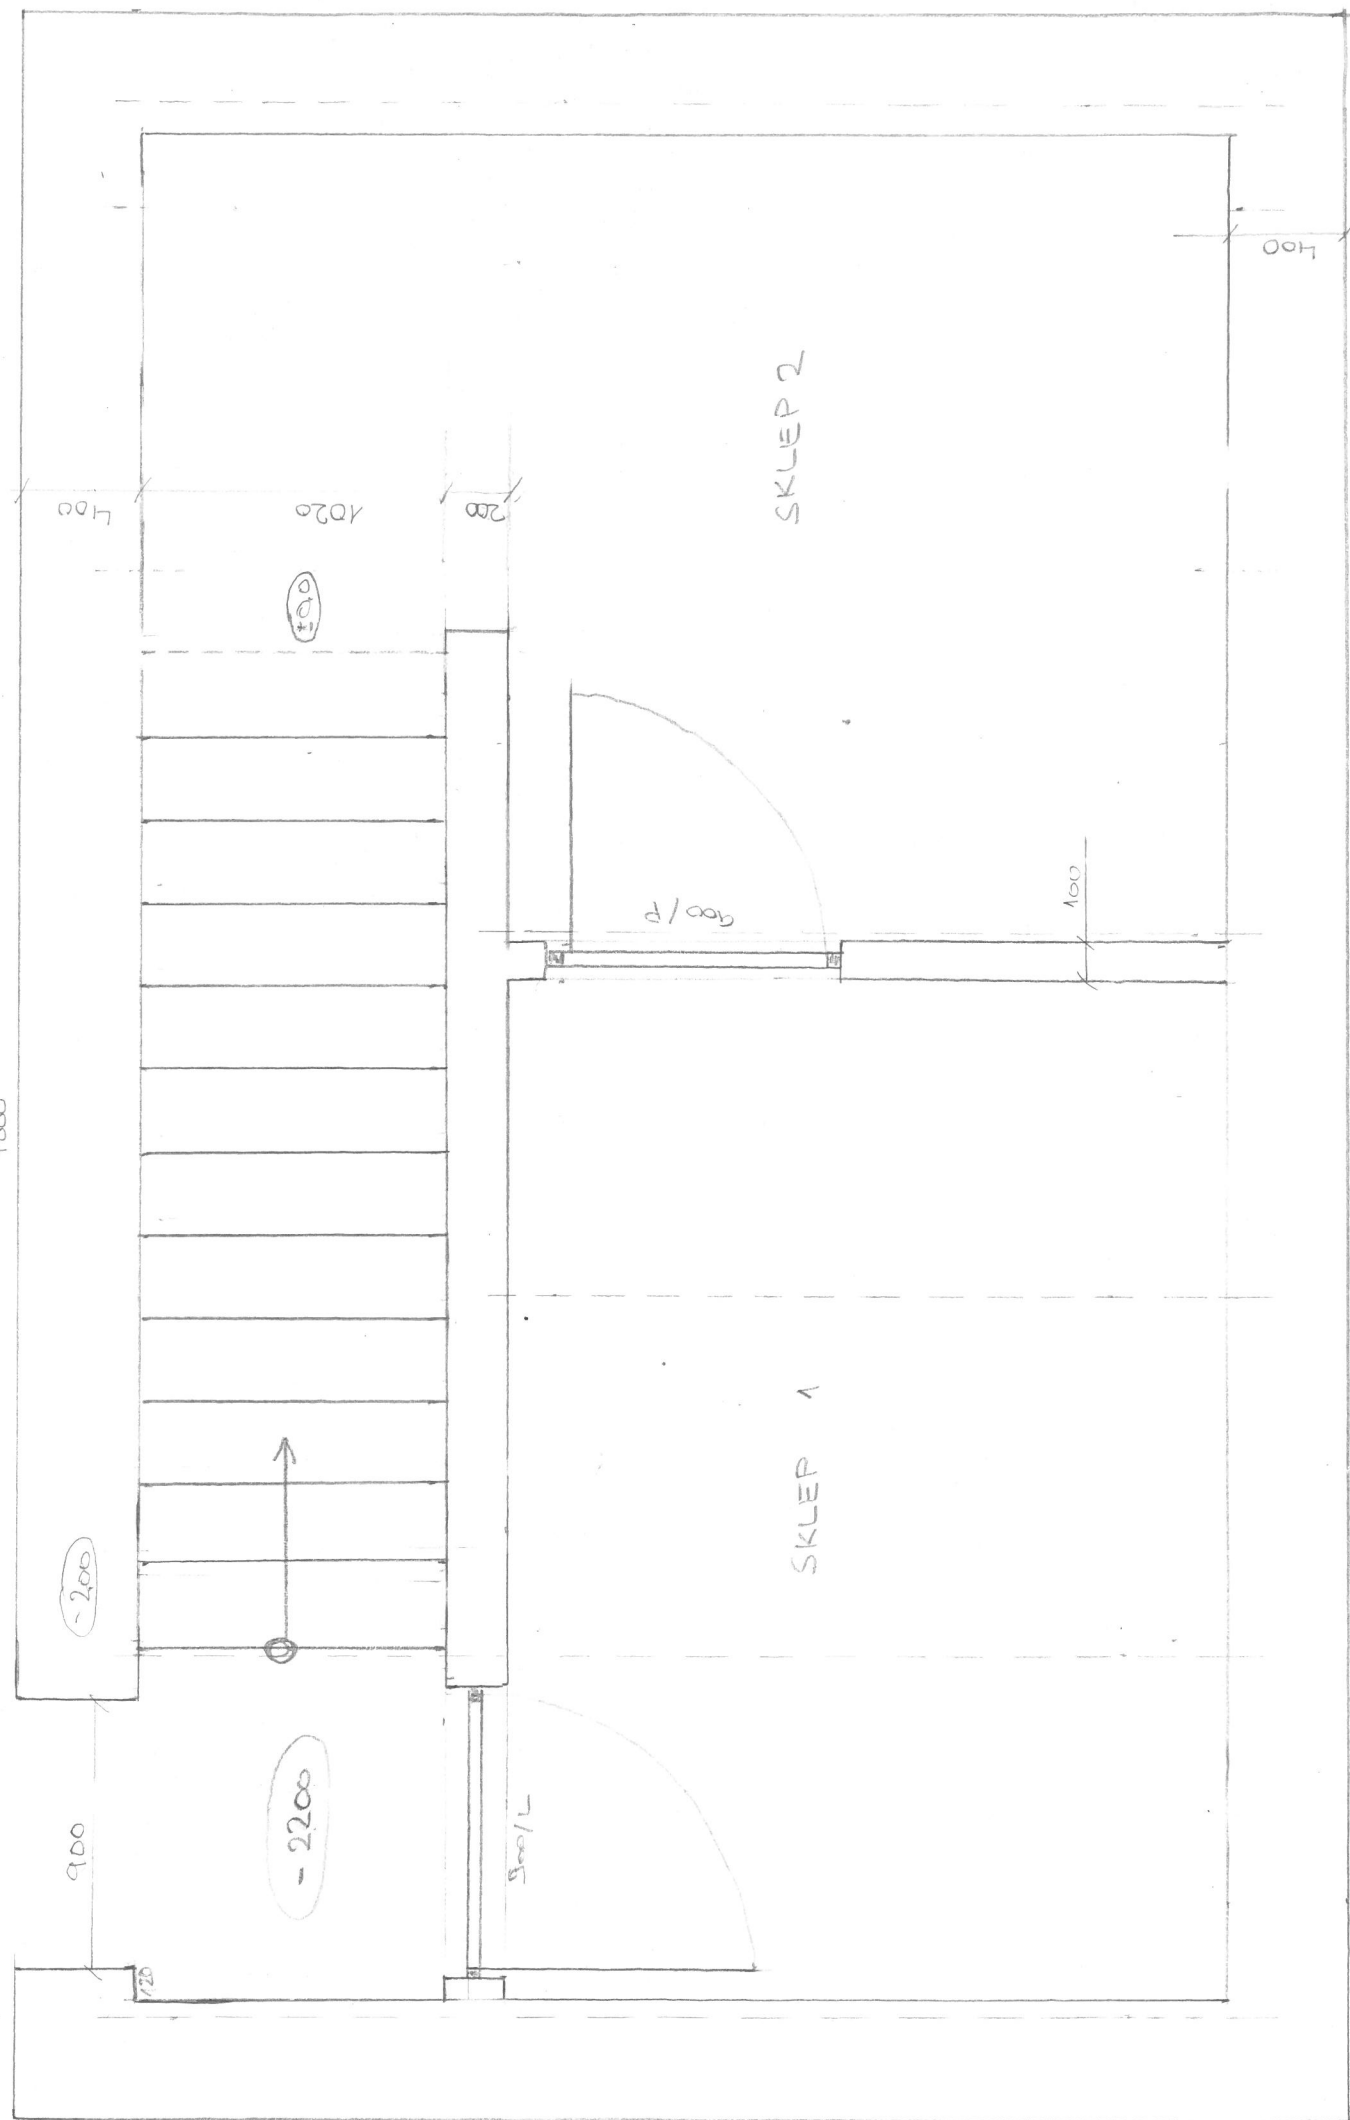

4000