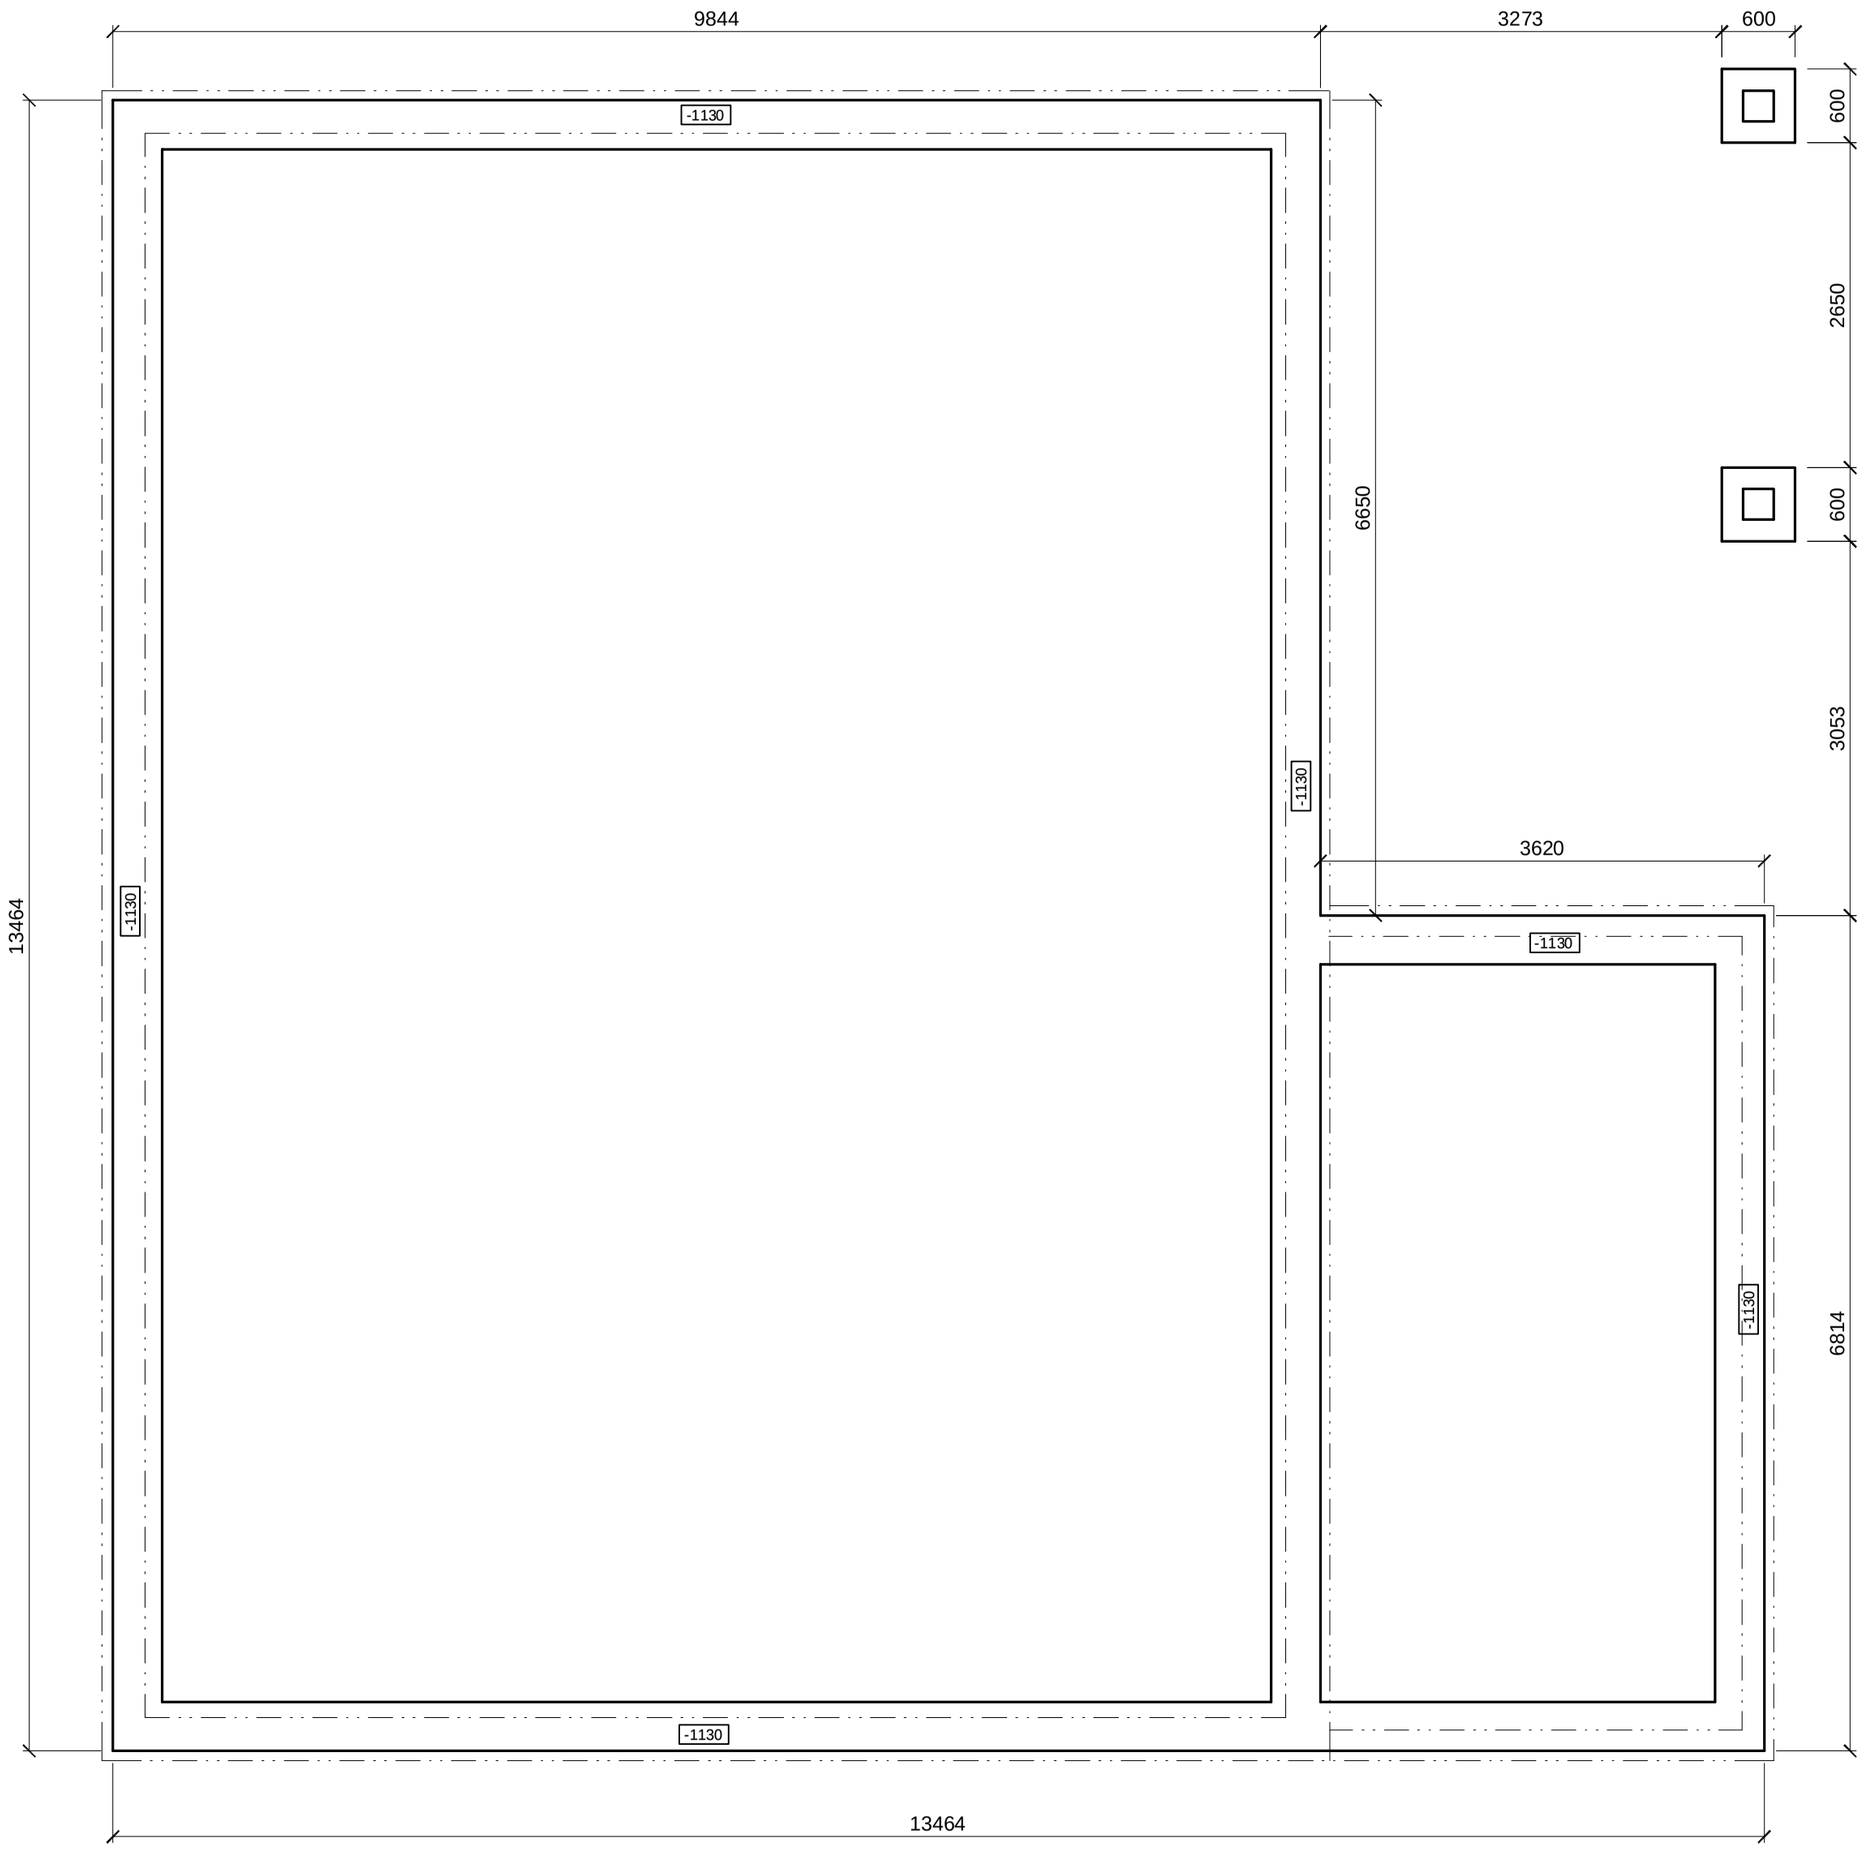

POZNÁMKA

- Po ukončení výkopových prací je nutné posoudit únosnost základové spáry. Při nevyhovující únosnosti je nutné navrhnout a posoudit základy na konkrétní základové poměry (nutný geologický průzkum)

- Při zjištění spodní vody v základové spáře je nutné vypracovat hydrogeologický průzkum a podle výsledků změnit způsob založení

- Zásypy se zhutní po 15 cm vrstvách na únosnost 0,25 MPa

- Prostupy IS budou rozmístěny dle dokumentace TZB

VYPRACOVAL		KRESLIL	
Ing. Jaroslav Dvořák		Ing. Jaroslav Dvořák	
stavebník:Jodef Pražák, Vánková 808/2, Praha, 181 00			
SÁZAVA	k.ú. Sázava	FORMÁT	A 2
NOVOSTAVBA ROD.DOMU LIGNIA 161GT parcela 1488/28		DATUM	1.2017
		STUPEŇ	SP
		AUTORIZACE	1000909
PŮDORYS ZÁKLADŮ		MĚŘÍTKO KÓTOVÁNÍ V mm	1:50