


garáže

Plánek

OPP Slavonice 2. nadzemní podlaží

d v ů ň

Schodiště celí 34,76

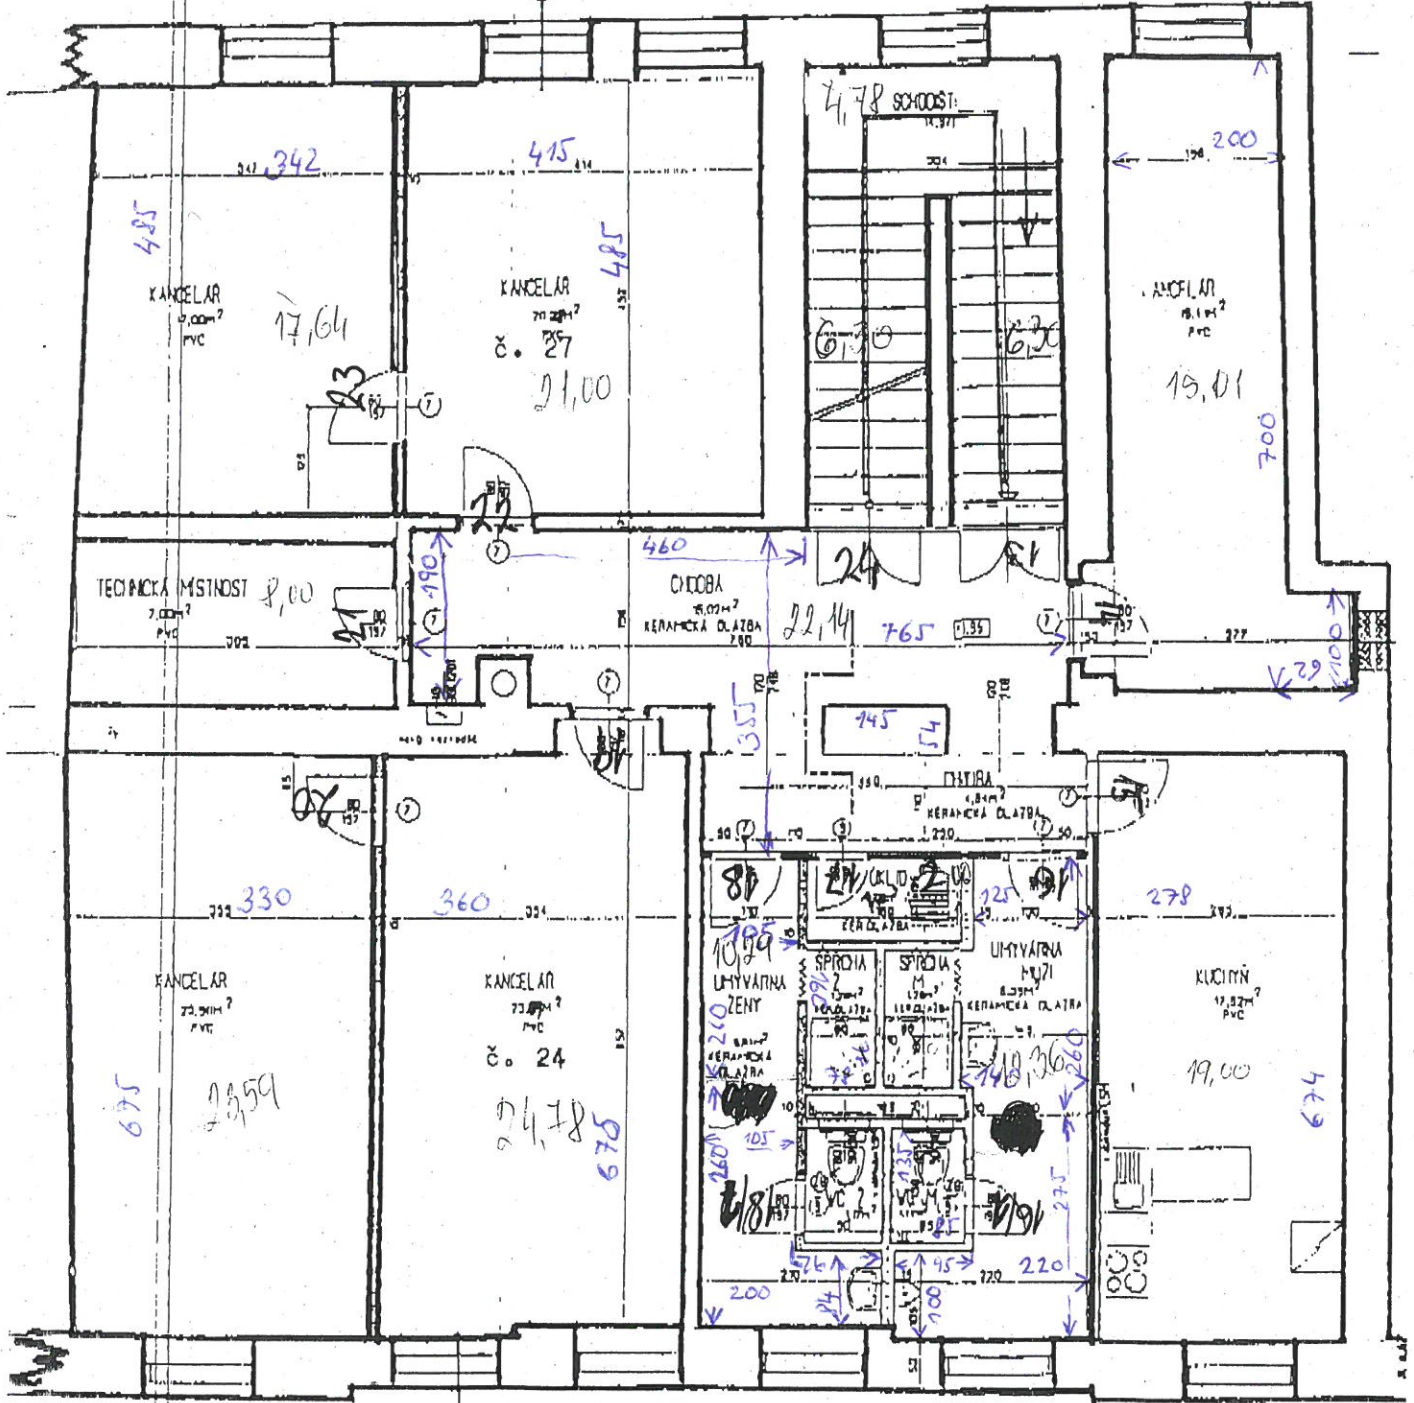

náměstí Míru


LEGENDA :

SPRCHA VANÍČKA 78 x 78

UKLID. MÍSTNOST BOILER ... 592 x 3 177... (600VĚŘE)
EWH 1502
EČEKIROCUX

80 DVEŘE

hl. vchod

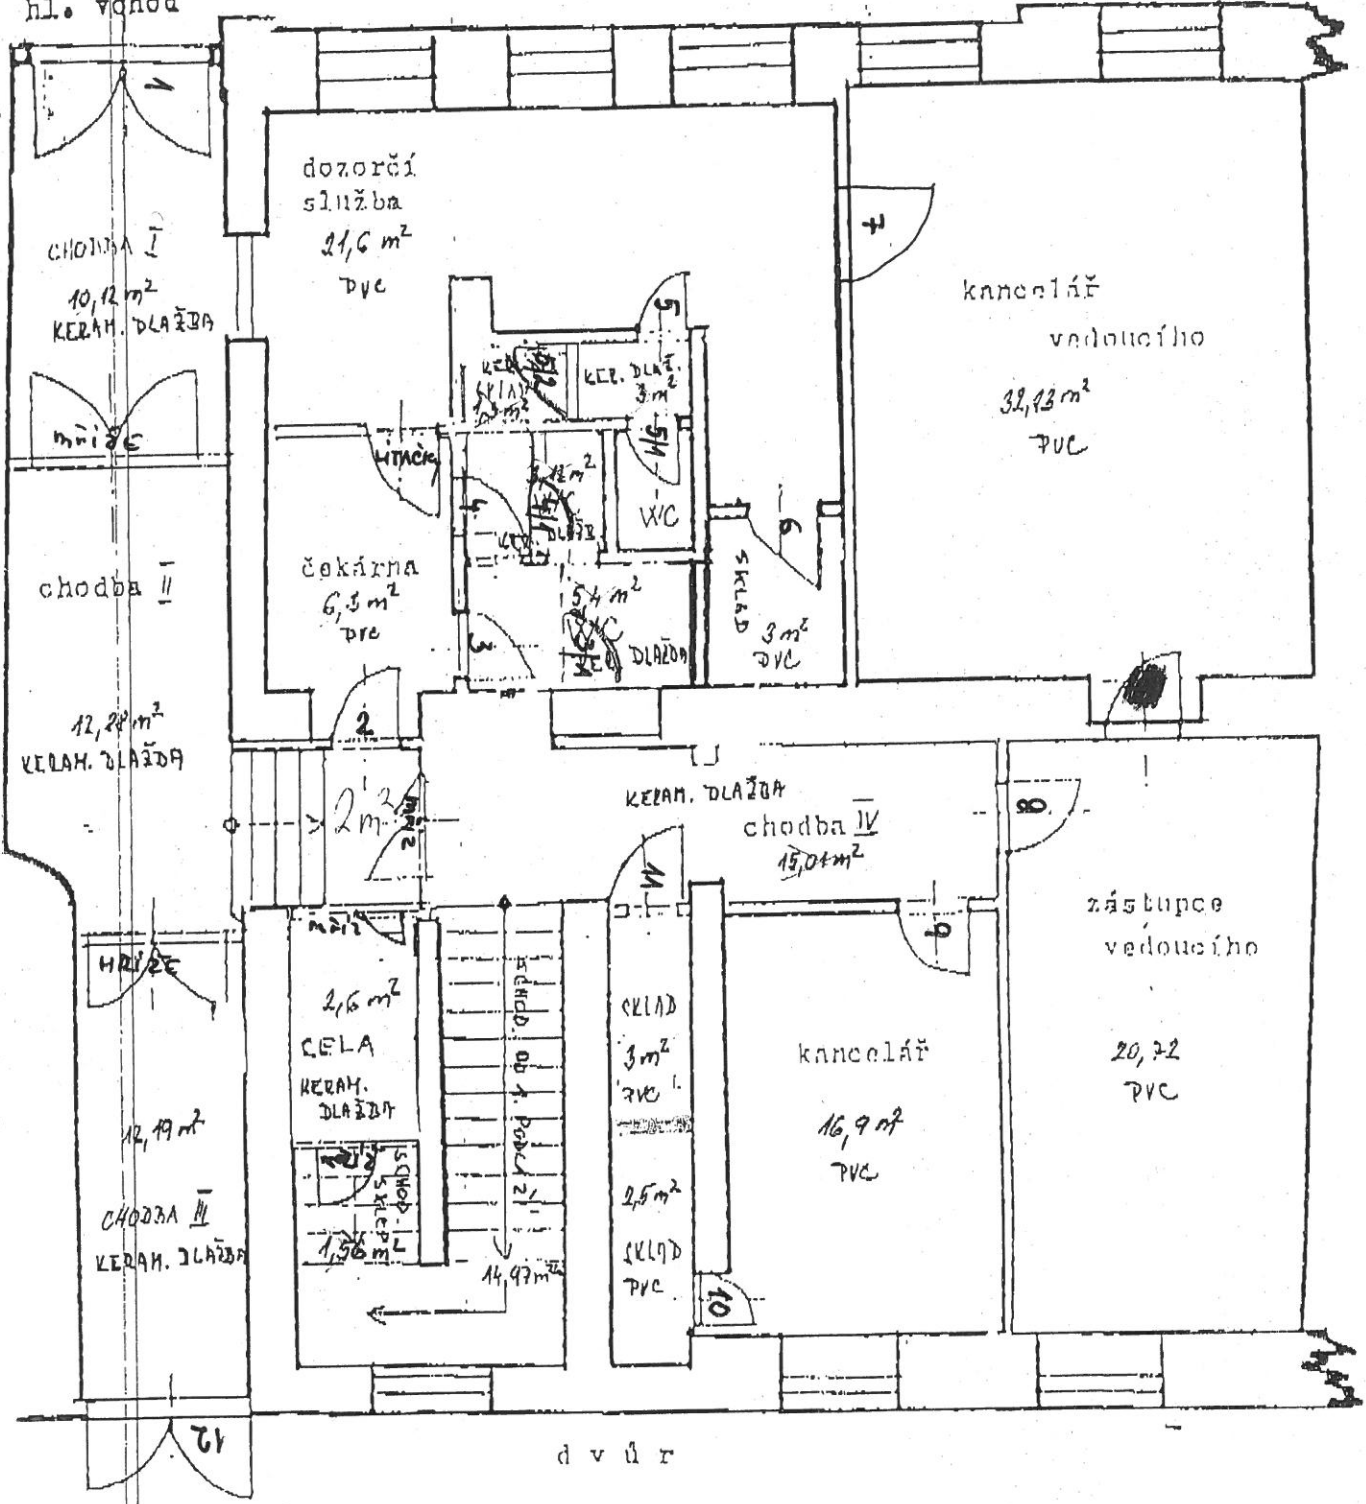

d v ů r