NÁVRH 1 - PŘÍZEMÍ
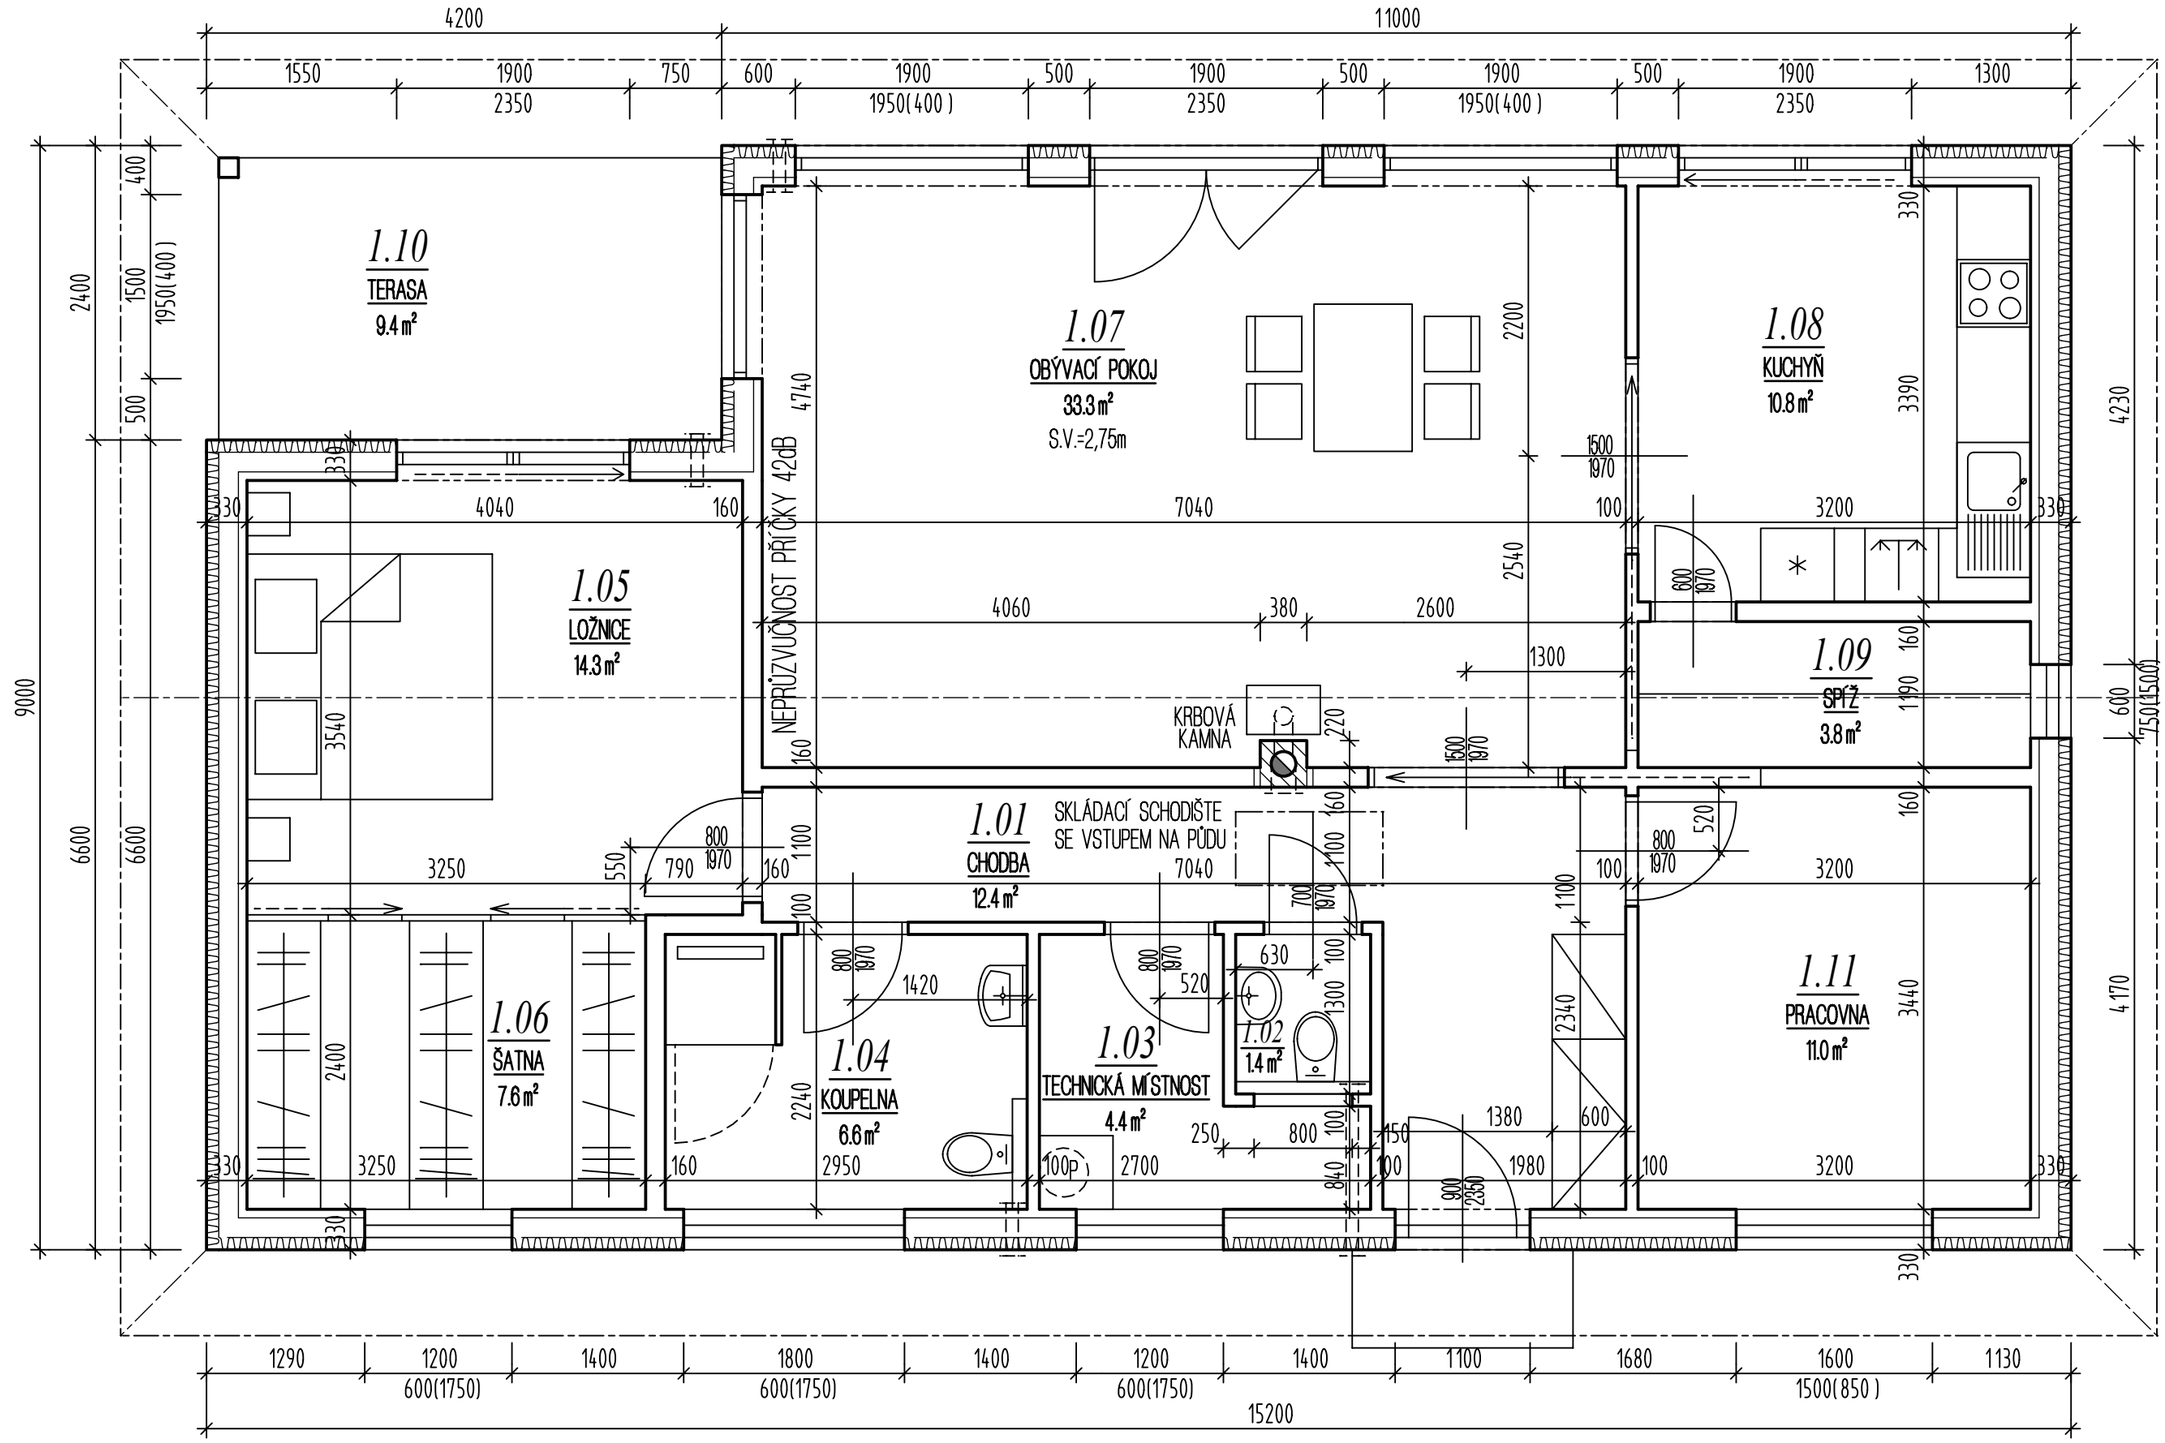
RD PLUMLOV