


Půdorys 1.NP - 12 x 4,2 m - Bártová

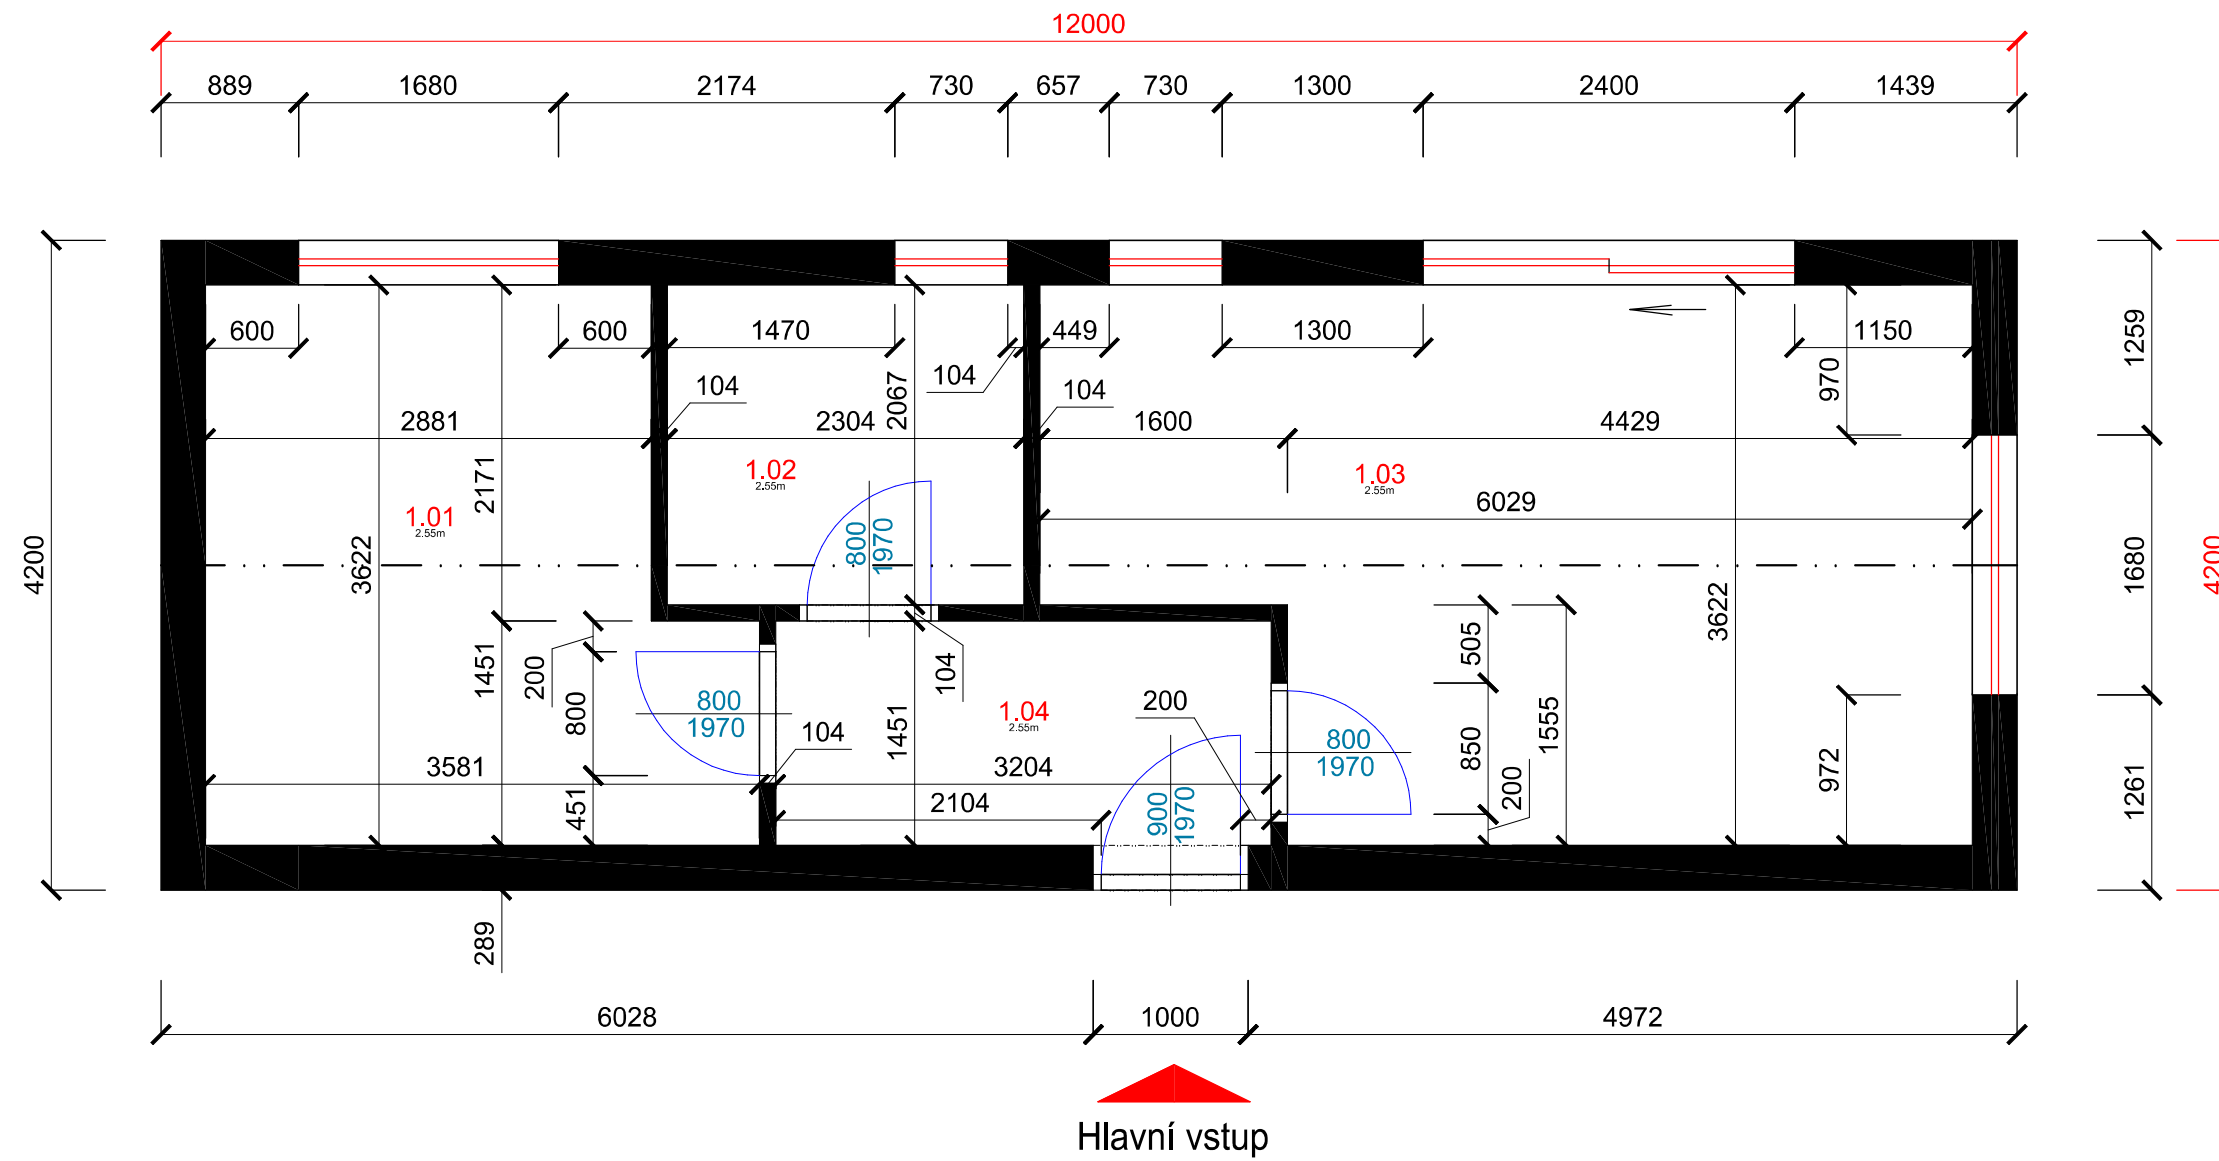

Tabulka místností

Číslo	Jméno	Plocha
1.01	Ložnice	11,45
1.02	Koupelna + WC	4,76
1.03	Kuchyně + jídelna + obývací pokoj	19,35
1.04	Zádveří	4,65

Součet: 40,21