


A
0

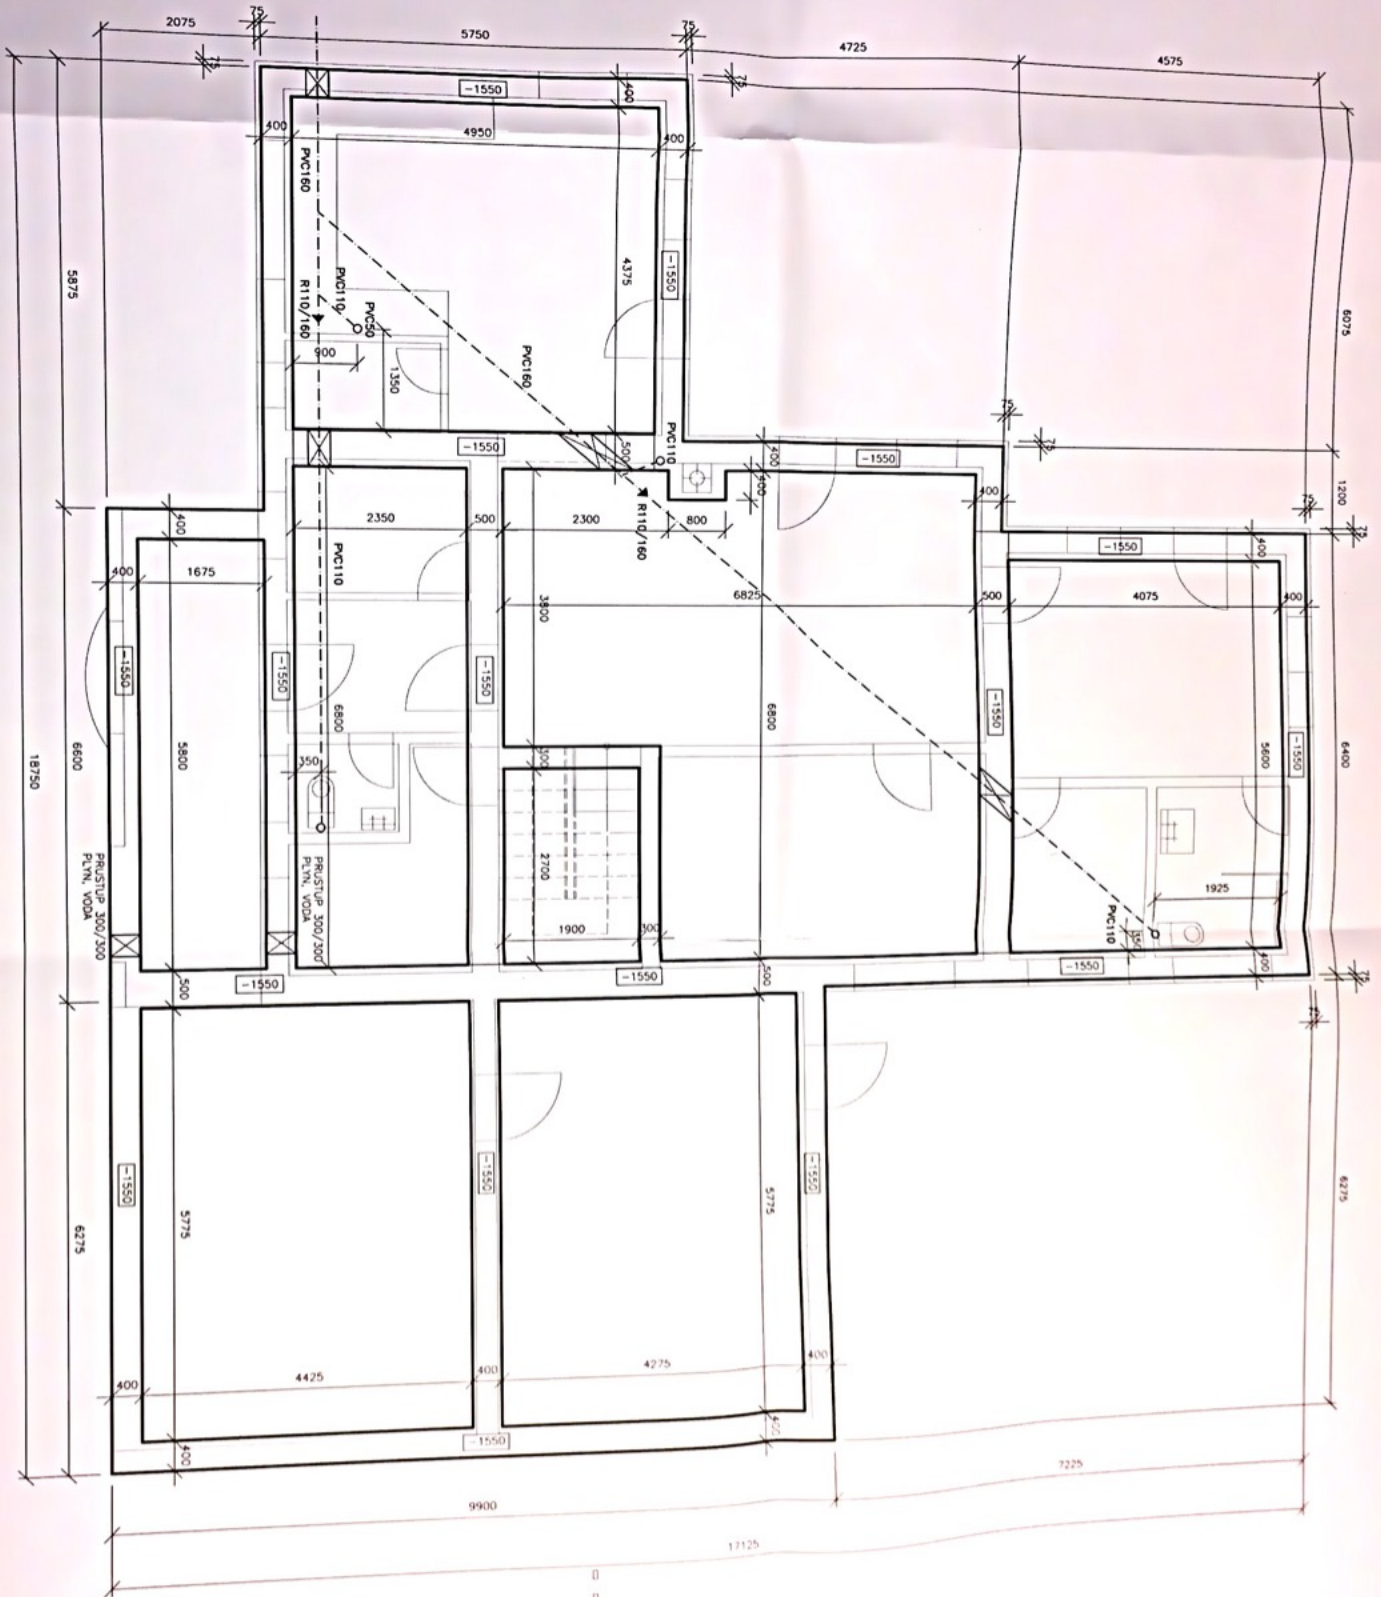

A
0

TABULKA ÚČELU MÍSTNOSTÍ

UCEL	PLOCHA	PODLAHA	POVRCH	PZN
VSTUP	12,00	DLAZBA	VENK.OMITKA	PALUBKY
ZADVERI	4,5	DLAZBA	STUK.OMITKA	SDK
SATNA	4,5	DLAZBA	STUK.OMITKA	SDK
WC	1,8	DLAZBA	OBKLAD	SDK
TECHNICKA MISTNOST	5,65	DLAZBA	STUK.OMITKA	SDK
SPIZ	2,52	DLAZBA	STUK.OMITKA	SDK
KUCHYNE	7,00	DLAZBA	STUK.OMITKA	SDK
JIDELNA	13,28	DLAZBA	STUK.OMITKA	SDK
SCHODY	6,20	DLAZBA	STUK.OMITKA	SDK
SKLAD	26,10	CEM.POTER	STUK.OMITKA	SDK
PRISTRESEK PRO AUTA	28,7	CEM.POTER	VENK.OMITKA	PALUBKY
SATNA	4,96	DLAZBA	STUK.OMITKA	SDK
KOUPELNA	4,96	DLAZBA	OBKLAD	SDK ZEL.
POKOJ	27,30	PL.PODLAHA	STUK.OMITKA	SDK
POKOJ	14,00	PL.PODLAHA	STUK.OMITKA	SDK
LOZNICE	13,44	PL.PODLAHA	STUK.OMITKA	SDK
CELKEM	176,91			

ZASTAVĚNÁ PLOCHA 215,8 M²
 OBESTAVĚNÝ PROSTOR 1263,1M³

A

OBVODOVE ZDIVO YTONG 375 LAMBDA P2-250
 ZDIVO VNITRNI A SKLAD YTONG 300 P4-500
 PRICKY YTONG 150, 100 P4-500


TABULKA ÚČELU MÍSTNOSTÍ

ÚCEL	PLOCHA	PODLAHA	POVRCH	PZN
POKOU	13,20	PLOV, PODLAHA	STUK, OMITKA	SDK
POKOU	14,1	PLOV, PODLAHA	STUK, OMITKA	SDK
KOUPELNA WC	7,76	DLAZBA	OBKLAD	SDK ZEL
CHODBA	5,18	DLAZBA	STUK, OMITKA	SDK
SCHODY	6,2	DLAZBA	STUK, OMITKA	SDK
CELKEM	46,44			


OBVODOVE ZDIVO YTONG 375 LAMBDA P2-250
 ZDIVO VNITRNI A SKLAD YTONG 300 P4-500
 PRICKY YTONG 150, 100 P4-500

A



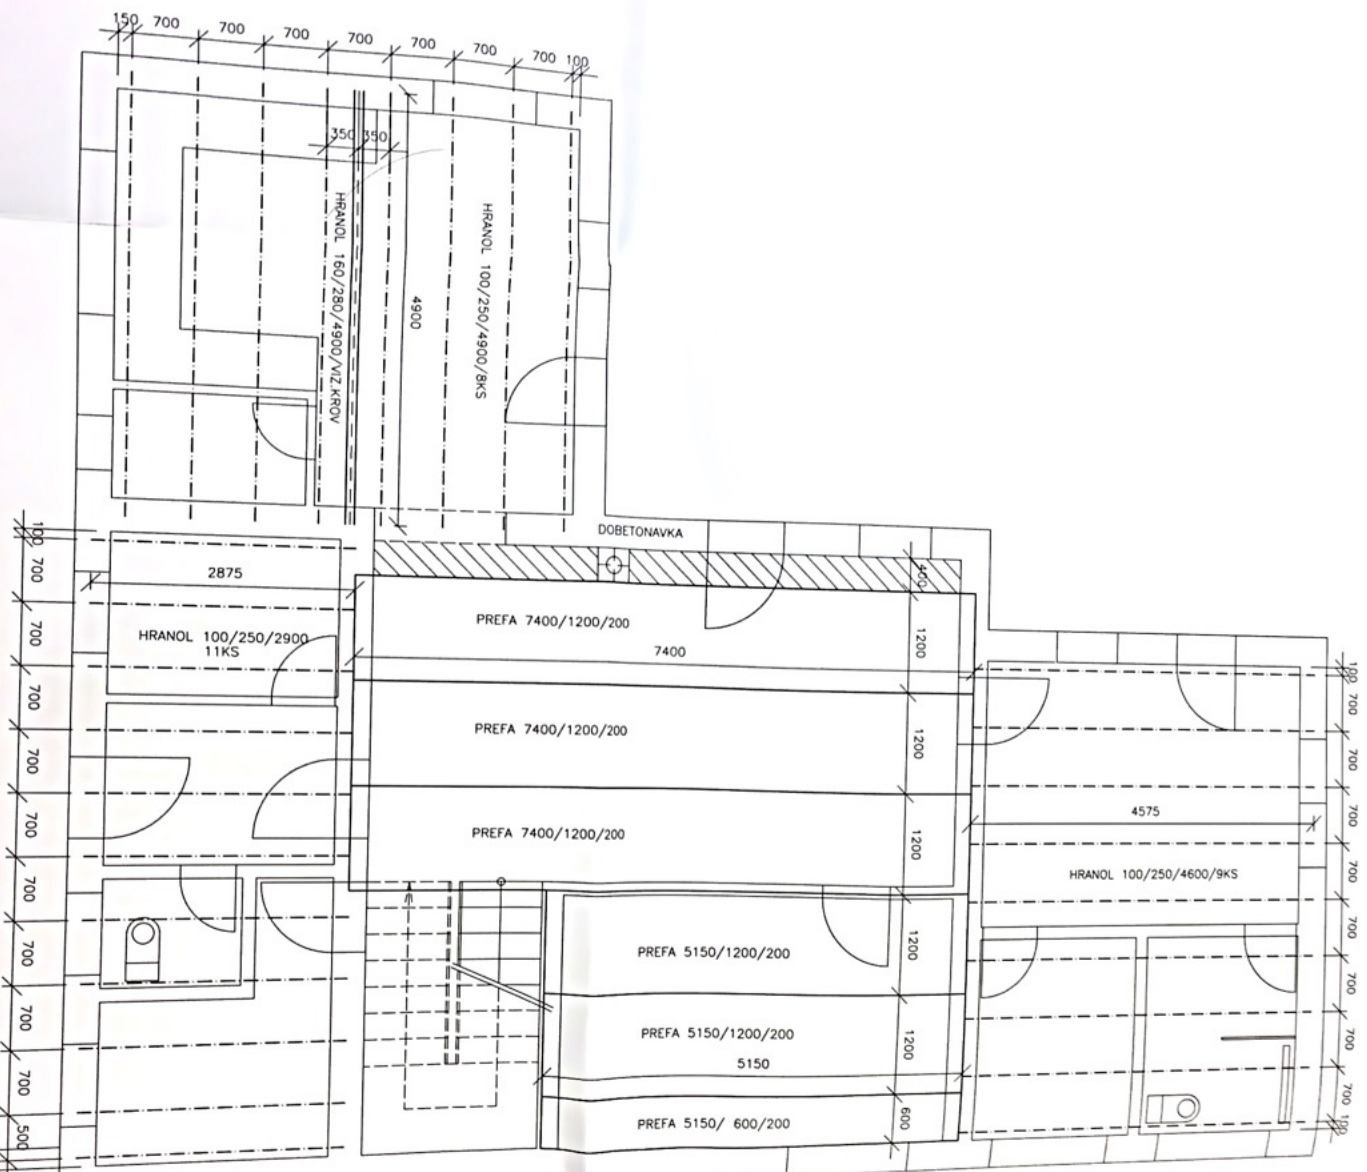

DREVENÝ HRANOL
 100/250/4900/8KS
 100/250/2900/11KS
 1,2,82 M3
 PREFA 7400/1200/200/2KS
 PREFA 4200/1200/200/2KS
 PREFA 4200/ 600/200/1KS

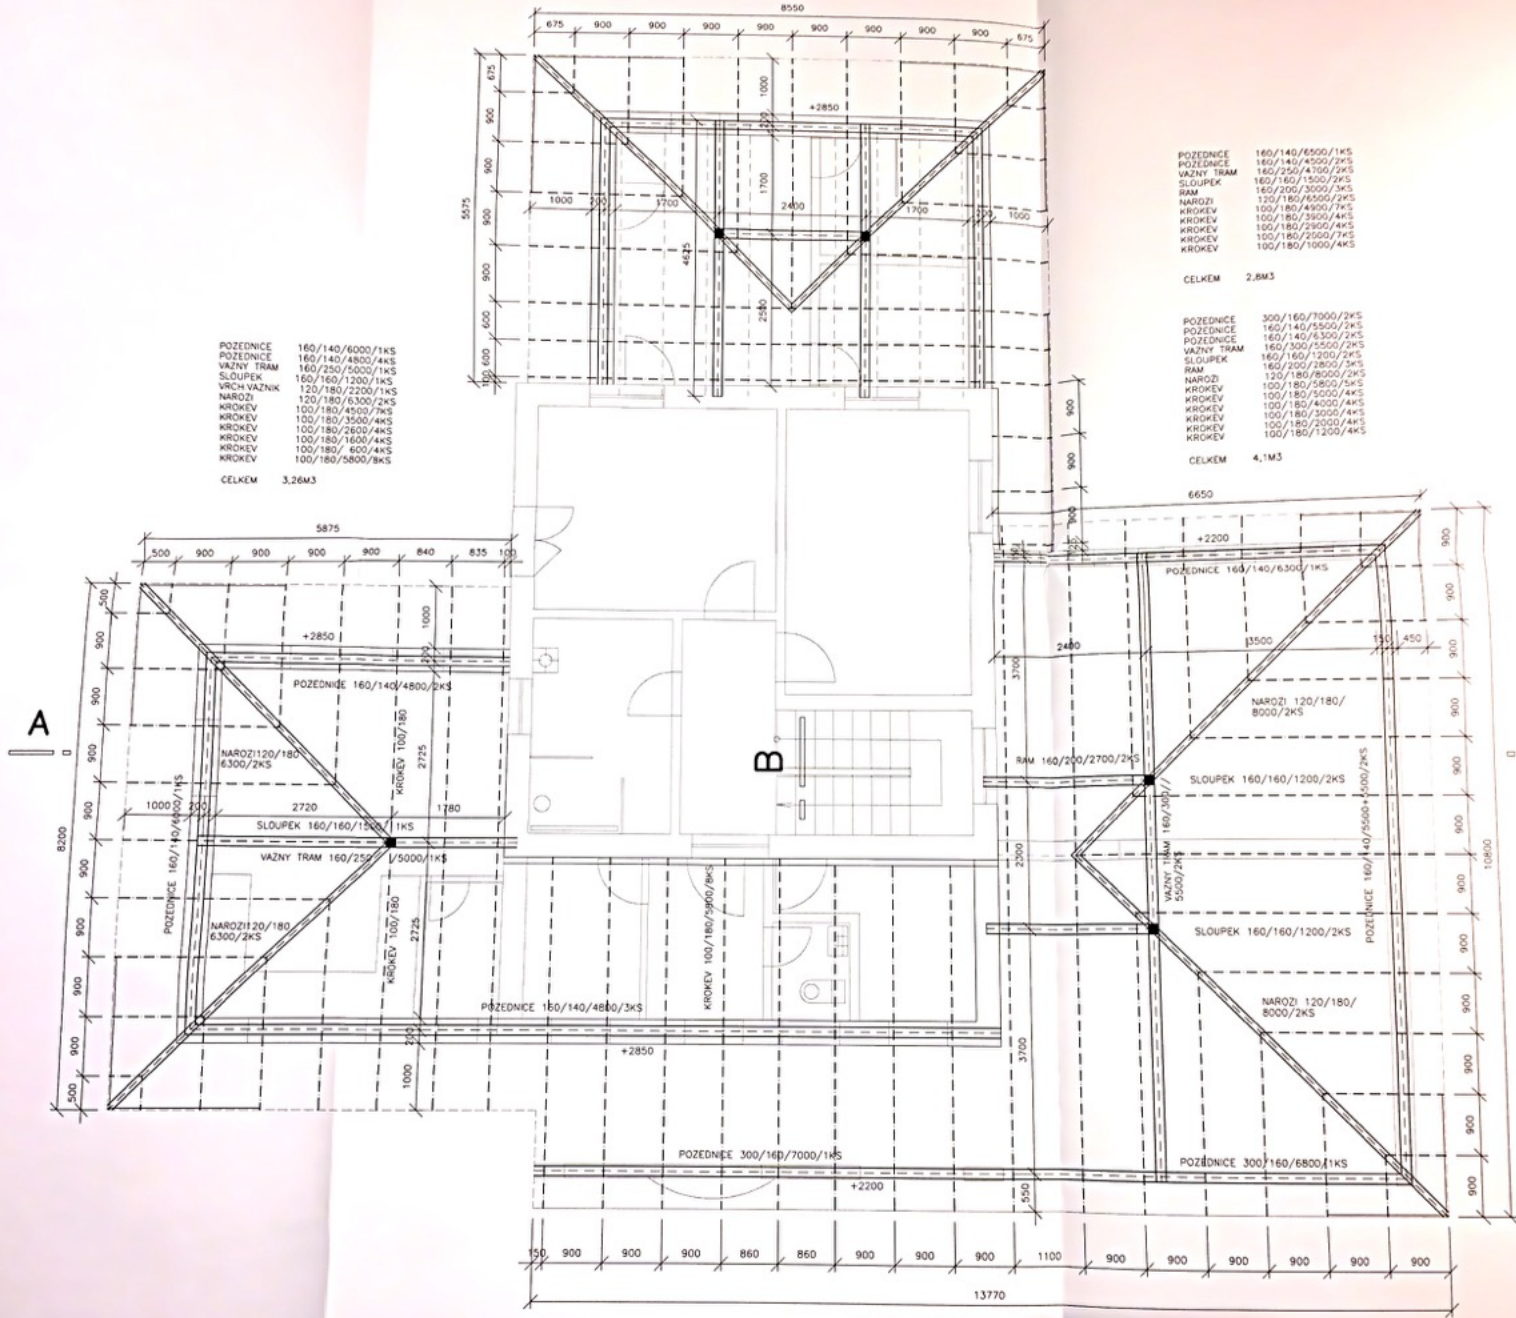

POZEDNICE	160/140/6000/1KS
POZEDNICE	160/140/4800/4KS
VAZNY TRAM	160/250/5000/1KS
SLOUPEK	160/160/1200/1KS
VRCN VAZNIK	120/180/2200/1KS
NAROZI	120/180/6300/2KS
KROKEV	100/180/4500/7KS
KROKEV	100/180/3500/4KS
KROKEV	100/180/2600/4KS
KROKEV	100/180/1600/4KS
KROKEV	100/180/600/4KS
KROKEV	100/180/5800/8KS
CELKEM	3,26M3

POZEDNICE	160/140/6500/1KS
POZEDNICE	160/140/4500/2KS
VAZNY TRAM	160/250/4300/2KS
SLOUPEK	160/160/1500/2KS
RAM	160/200/3000/2KS
NAROZI	120/180/8000/2KS
KROKEV	100/180/4900/7KS
KROKEV	100/180/3900/4KS
KROKEV	100/180/2900/4KS
KROKEV	100/180/2500/7KS
KROKEV	100/180/1000/4KS
CELKEM	2,8M3


POZEDNICE	300/160/7000/2KS
POZEDNICE	160/140/5500/2KS
POZEDNICE	160/140/6300/2KS
VAZNY TRAM	160/250/5500/2KS
SLOUPEK	160/160/1200/2KS
RAM	160/200/1800/2KS
NAROZI	120/180/8000/2KS
KROKEV	100/180/5800/5KS
KROKEV	100/180/5000/4KS
KROKEV	100/180/4000/4KS
KROKEV	100/180/3000/4KS
KROKEV	100/180/2000/4KS
KROKEV	100/180/1200/4KS
CELKEM	4,1M3

A

B


13770


REZ B-B

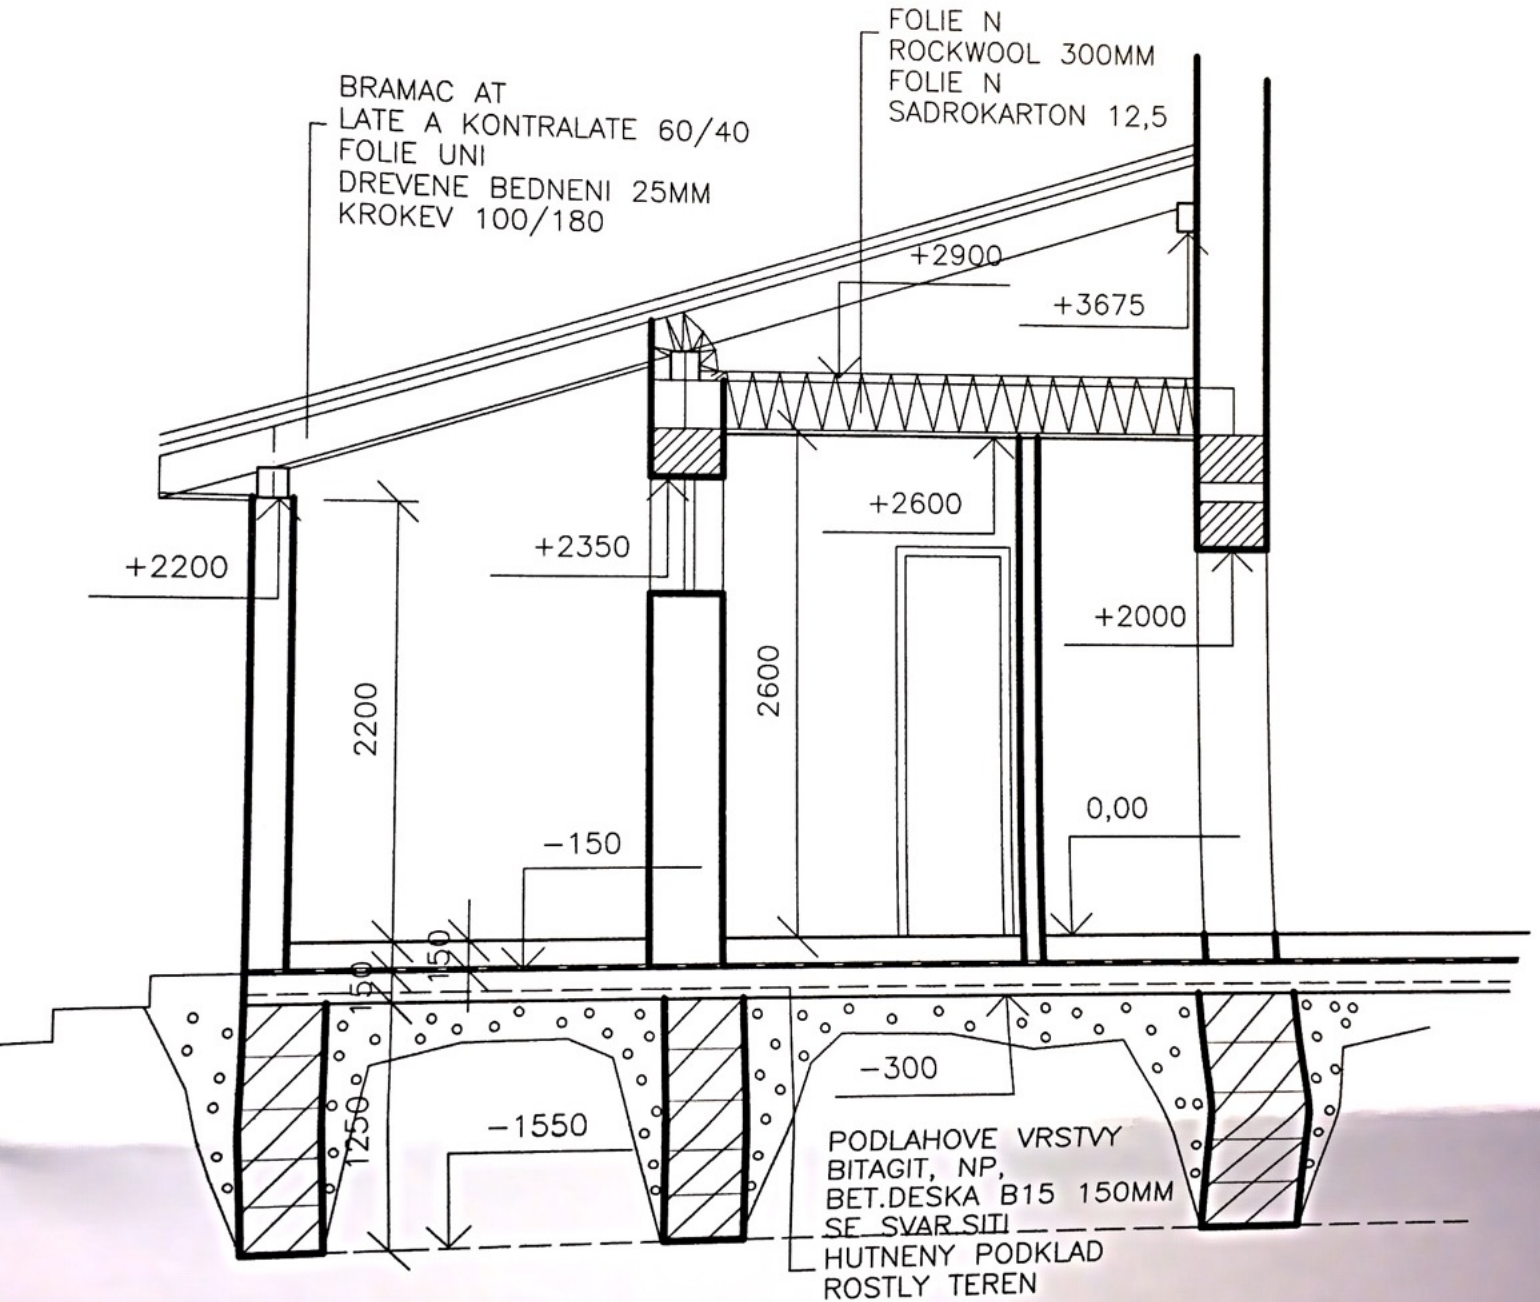

- POZEDNICE 160/140/7600/4KS
 VAZNY TRAM 200/300/7300/2KS
 SLOUPEK 160/180/1800/4KS
 RAM 160/200/2700/4KS
 NAROZI 120/180/7300/4KS
 NAROZI 120/180/5000/8KS
 KROKEV 100/180/4000/8KS
 KROKEV 100/180/3000/8KS
 KROKEV 100/180/2100/8KS
 KROKEV 100/180/1100/8KS

CELKEM 5,8 M3

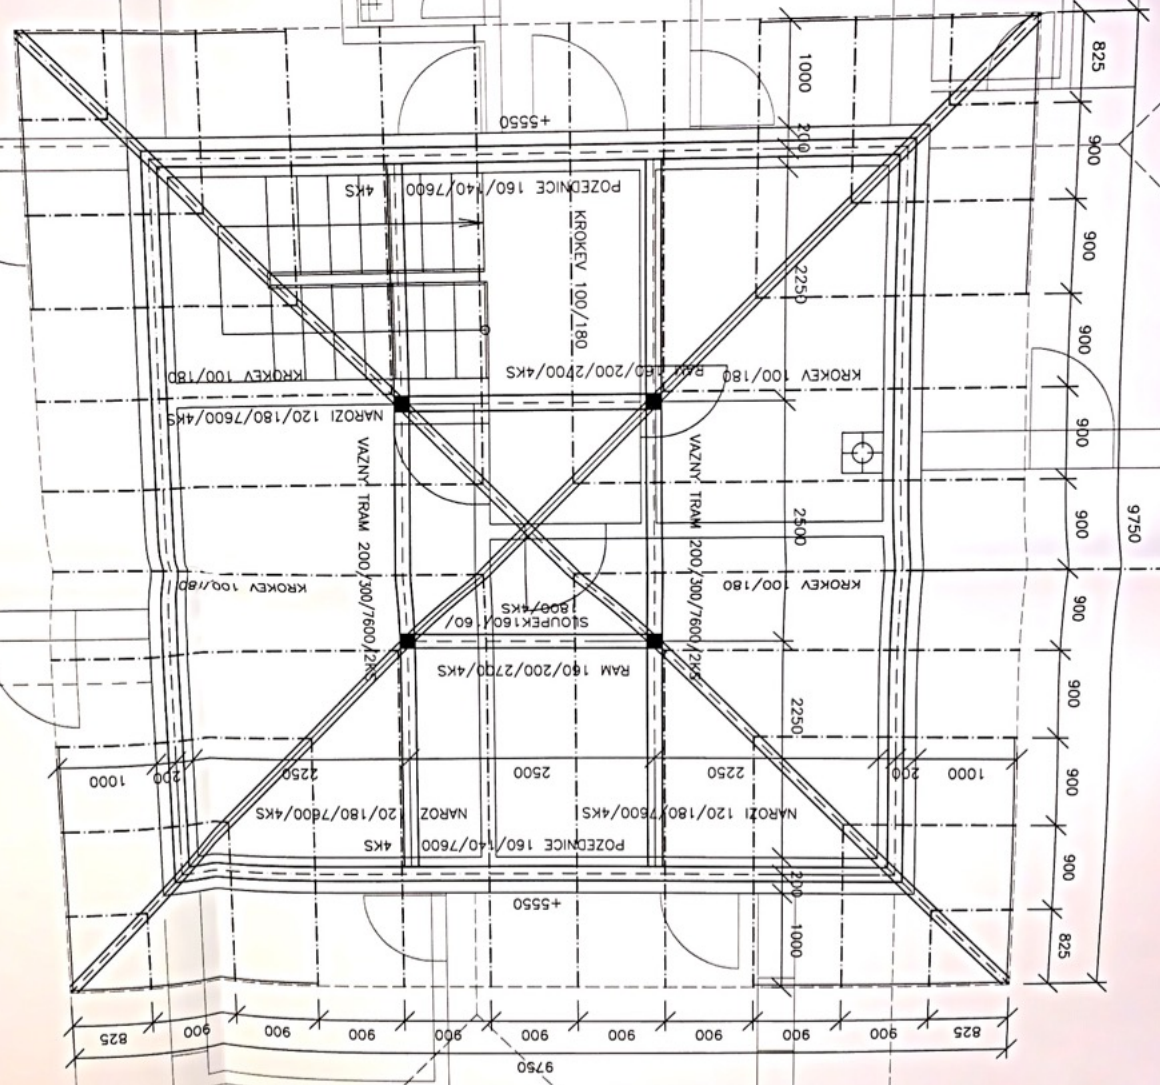

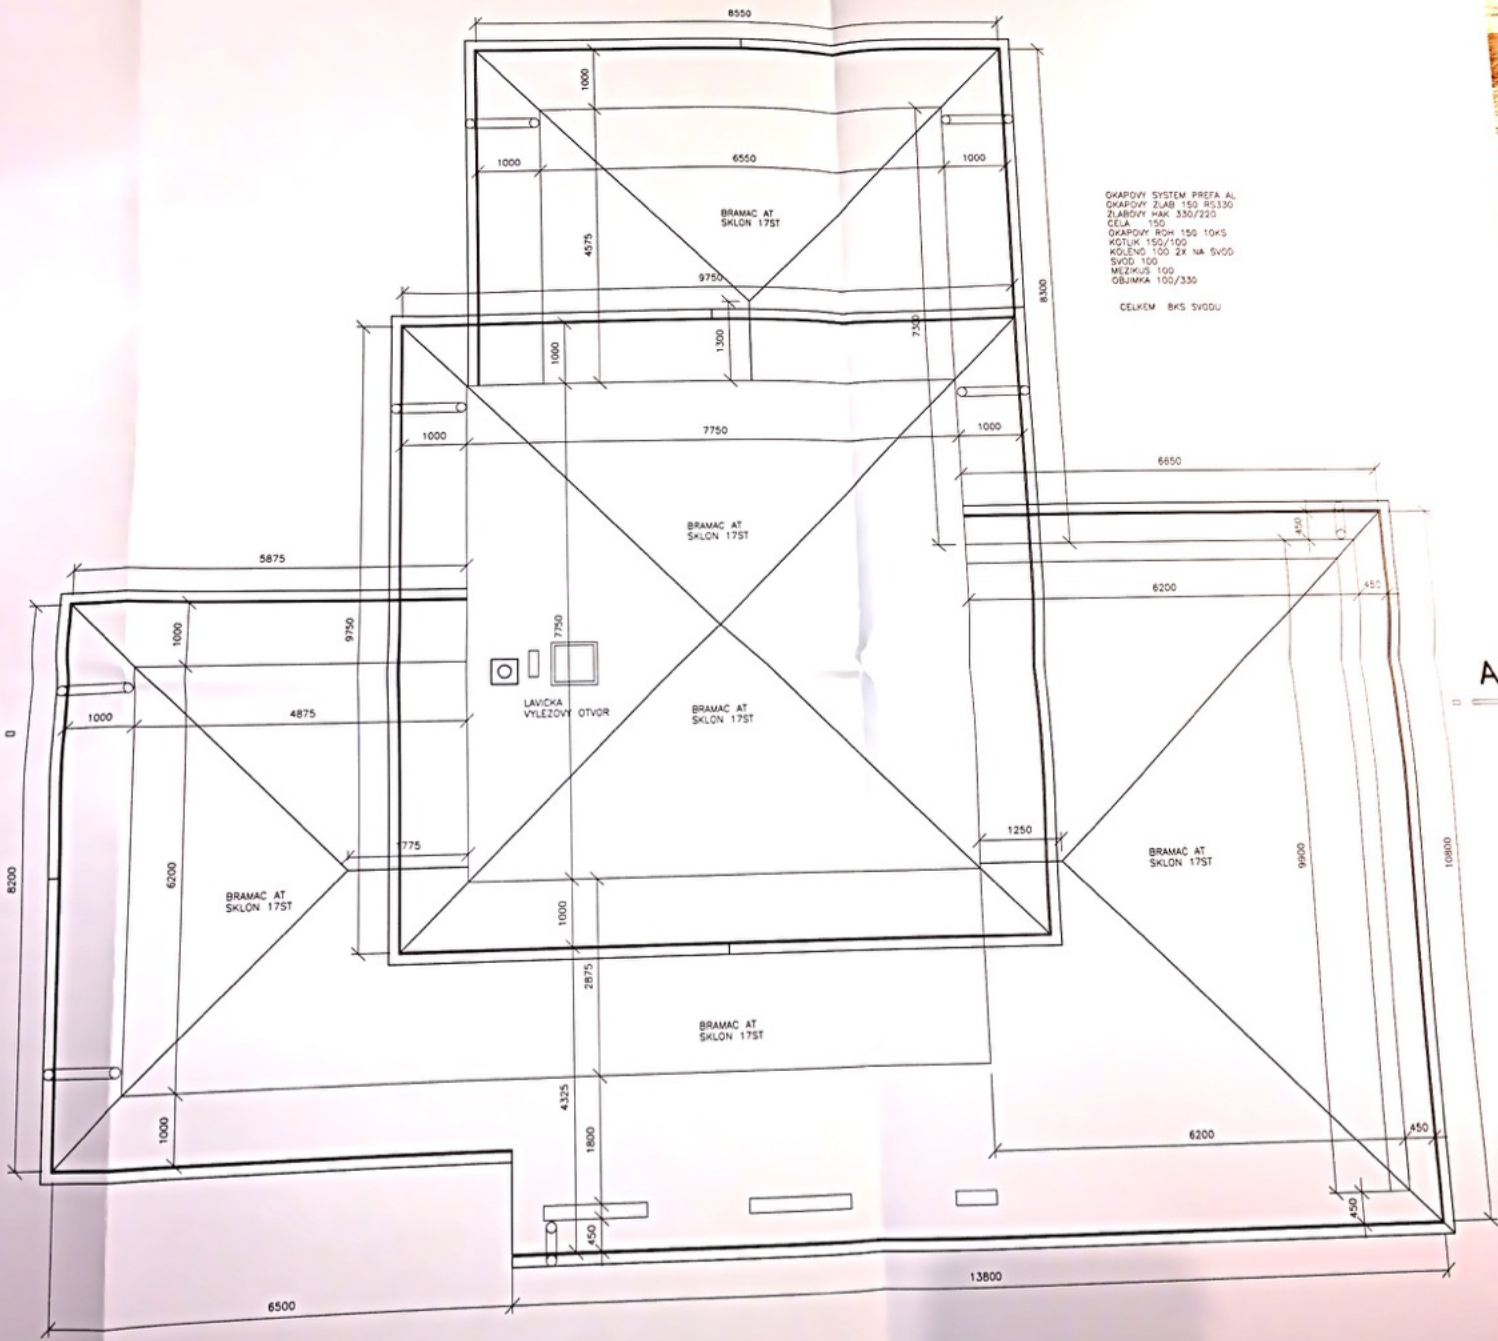

OKAPOVÝ SYSTÉM PREFA AL
OKAPOVÝ ZLÁB 150 R5330
ZLÁBOVÝ HAK 330/220
CELA 150
OKAPOVÝ ROH 150 10x5
KOTLIK 150/100
KOJENKO 100 2X NA SVOD
SVOD 100
MEZKUS 100
OBLIPIKA 100/330

CELKEM BK5 SVODU

A

A

BRAMAC AT SKLON 17ST


BRAMAC AT SKLON 17ST

LAVICKA VYLEZOVY OTVOR

BRAMAC AT SKLON 17ST

BRAMAC AT SKLON 17ST

BRAMAC AT SKLON 17ST

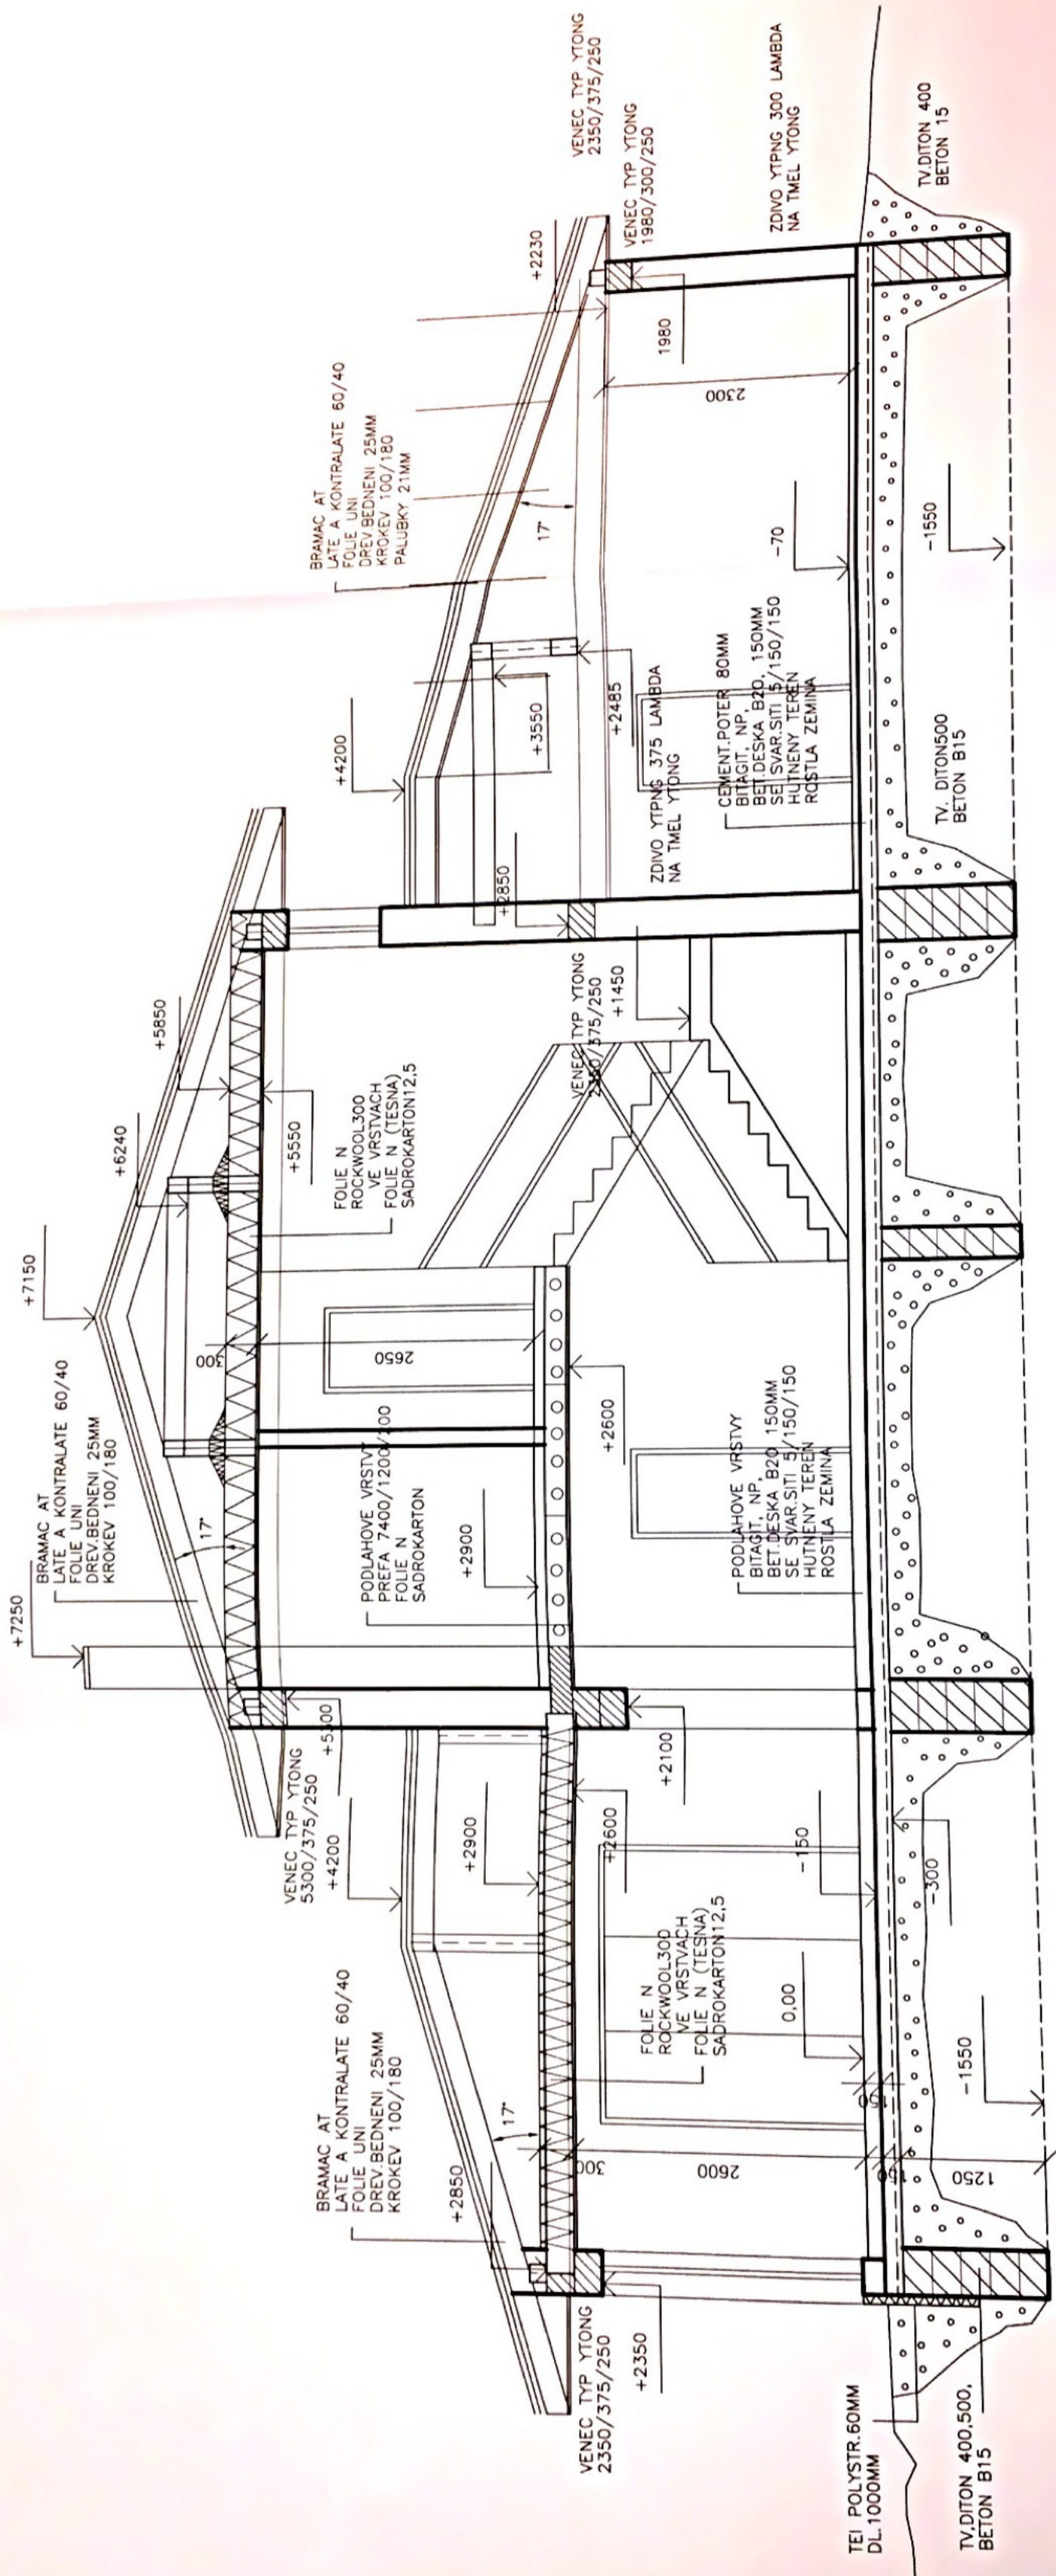

BRAMAC AT
LATE A KONTRALATE 60/40
FOLIE UNI
DREV.BEDNENI 25MM
KROKEV 100/180

BRAMAC AT
LATE A KONTRALATE 60/40
FOLIE UNI
DREV.BEDNENI 25MM
KROKEV 100/180

BRAMAC AT
LATE A KONTRALATE 60/40
FOLIE UNI
DREV.BEDNENI 25MM
KROKEV 100/180

BRAMAC AT
LATE A KONTRALATE 60/40
FOLIE UNI
DREV.BEDNENI 25MM
KROKEV 100/180
PALUBKY 2.1MM

VENEC TYP YTONG
5300/375/250

VENEC TYP YTONG
2350/375/250

VENEC TYP YTONG
2350/375/250

VENEC TYP YTONG
1980/300/250

FOLIE N
ROCKWOOL 300
VE VRSTVACH
FOLIE N (TESNA)
SADROKARTON 12,5

FOLIE N
ROCKWOOL 300
VE VRSTVACH
FOLIE N (TESNA)
SADROKARTON 12,5

PODLAHOVE VRSTVY
PREFA 7400/1200/100
FOLIE N
SADROKARTON

PODLAHOVE VRSTVY
BITAGIT, NP,
BET.DESKA B20 150MM
SE SVAR.SITI 5/150/150
HUTNENY TEREN
ROSTILA ZEMINA

ZDIVO YTPNG 375 LAMBDA
NA TMEL YTONG

CEMENT.POTER 80MM
BITAGIT, NP,
BET.DESKA B20, 150MM
SE SVAR.SITI 5/150/150
HUTNENY TEREN
ROSTILA ZEMINA


ZDIVO YTPNG 300 LAMBDA
NA TMEL YTONG

TEI POLYSTR. 60MM
DL.1000MM

TV.DITON 400.500,
BETON B15

TV.DITON 400
BETON 15

TV. DITON 500
BETON B15

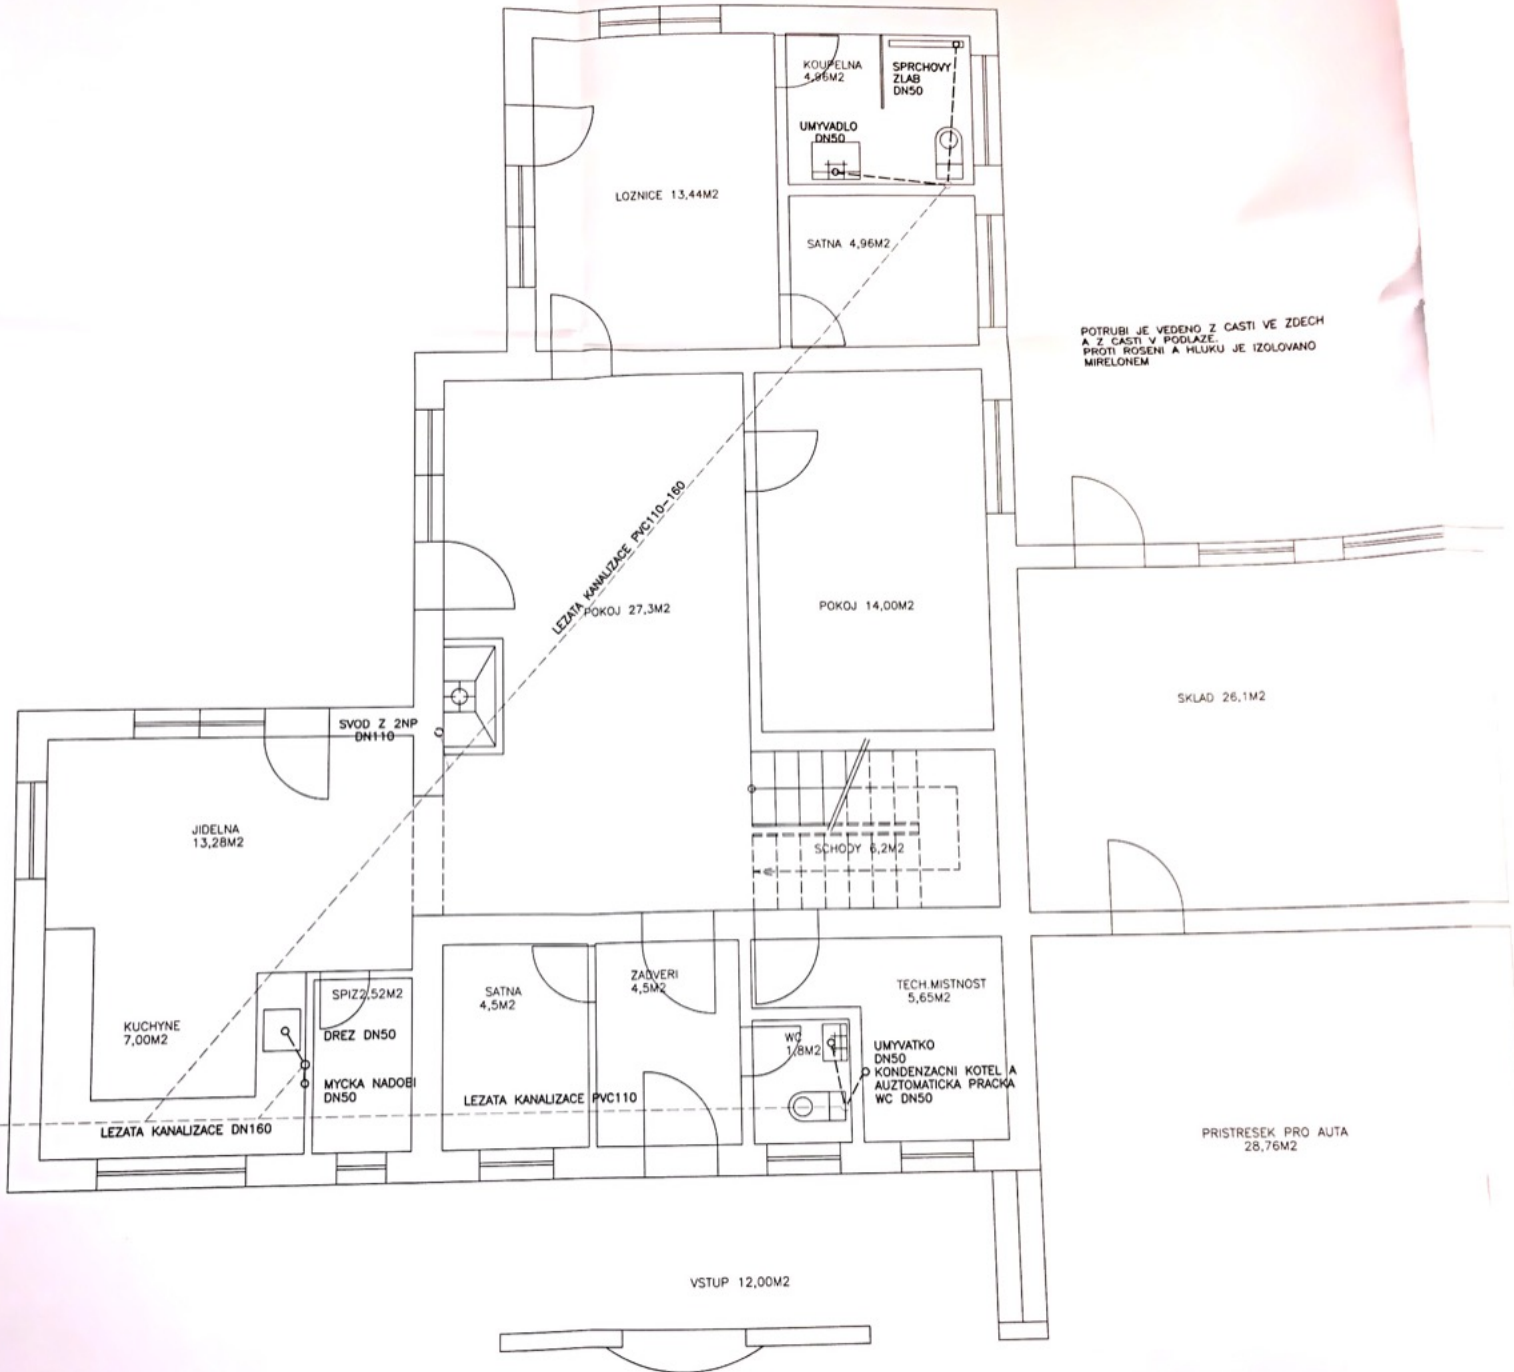

SVOD Z
2NP
DN110

POKOJ
13,2M²

POKOJ
14,1M²

UMYVADLO
DN50

WC DN110

KOUPELNA
7,76 M²


CHODBA
5,18M²

SCHODY 6,2M²


SPRCHOVÝ ZLAEH
DN50

VANA
DN50

POTRUBI JE VEDENO Z CASTI VE ZDECH
A Z CASTI V PODLAZE.
PROTI ROSENI A HLUKU JE IZOLOVANO
MIRELONEM

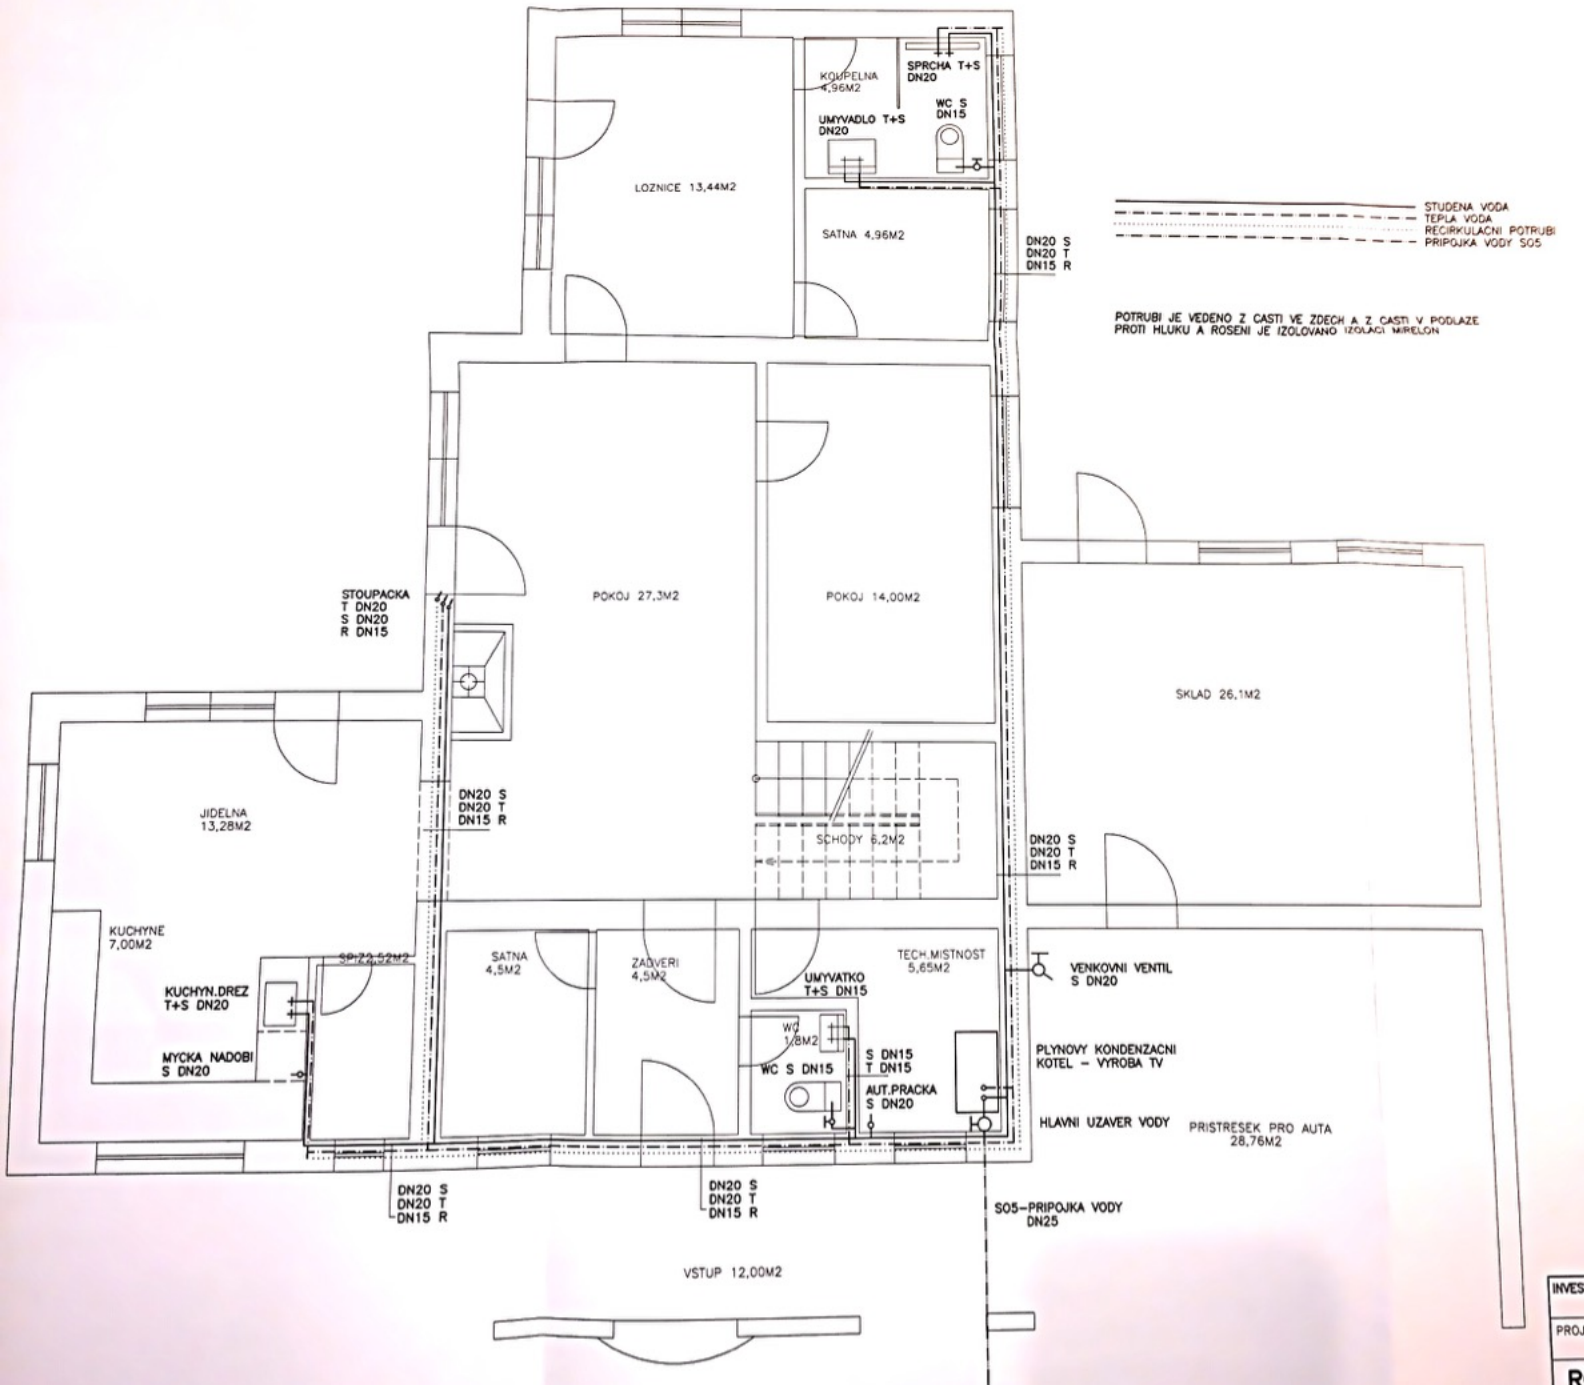

INVEST
 PROJ
 R

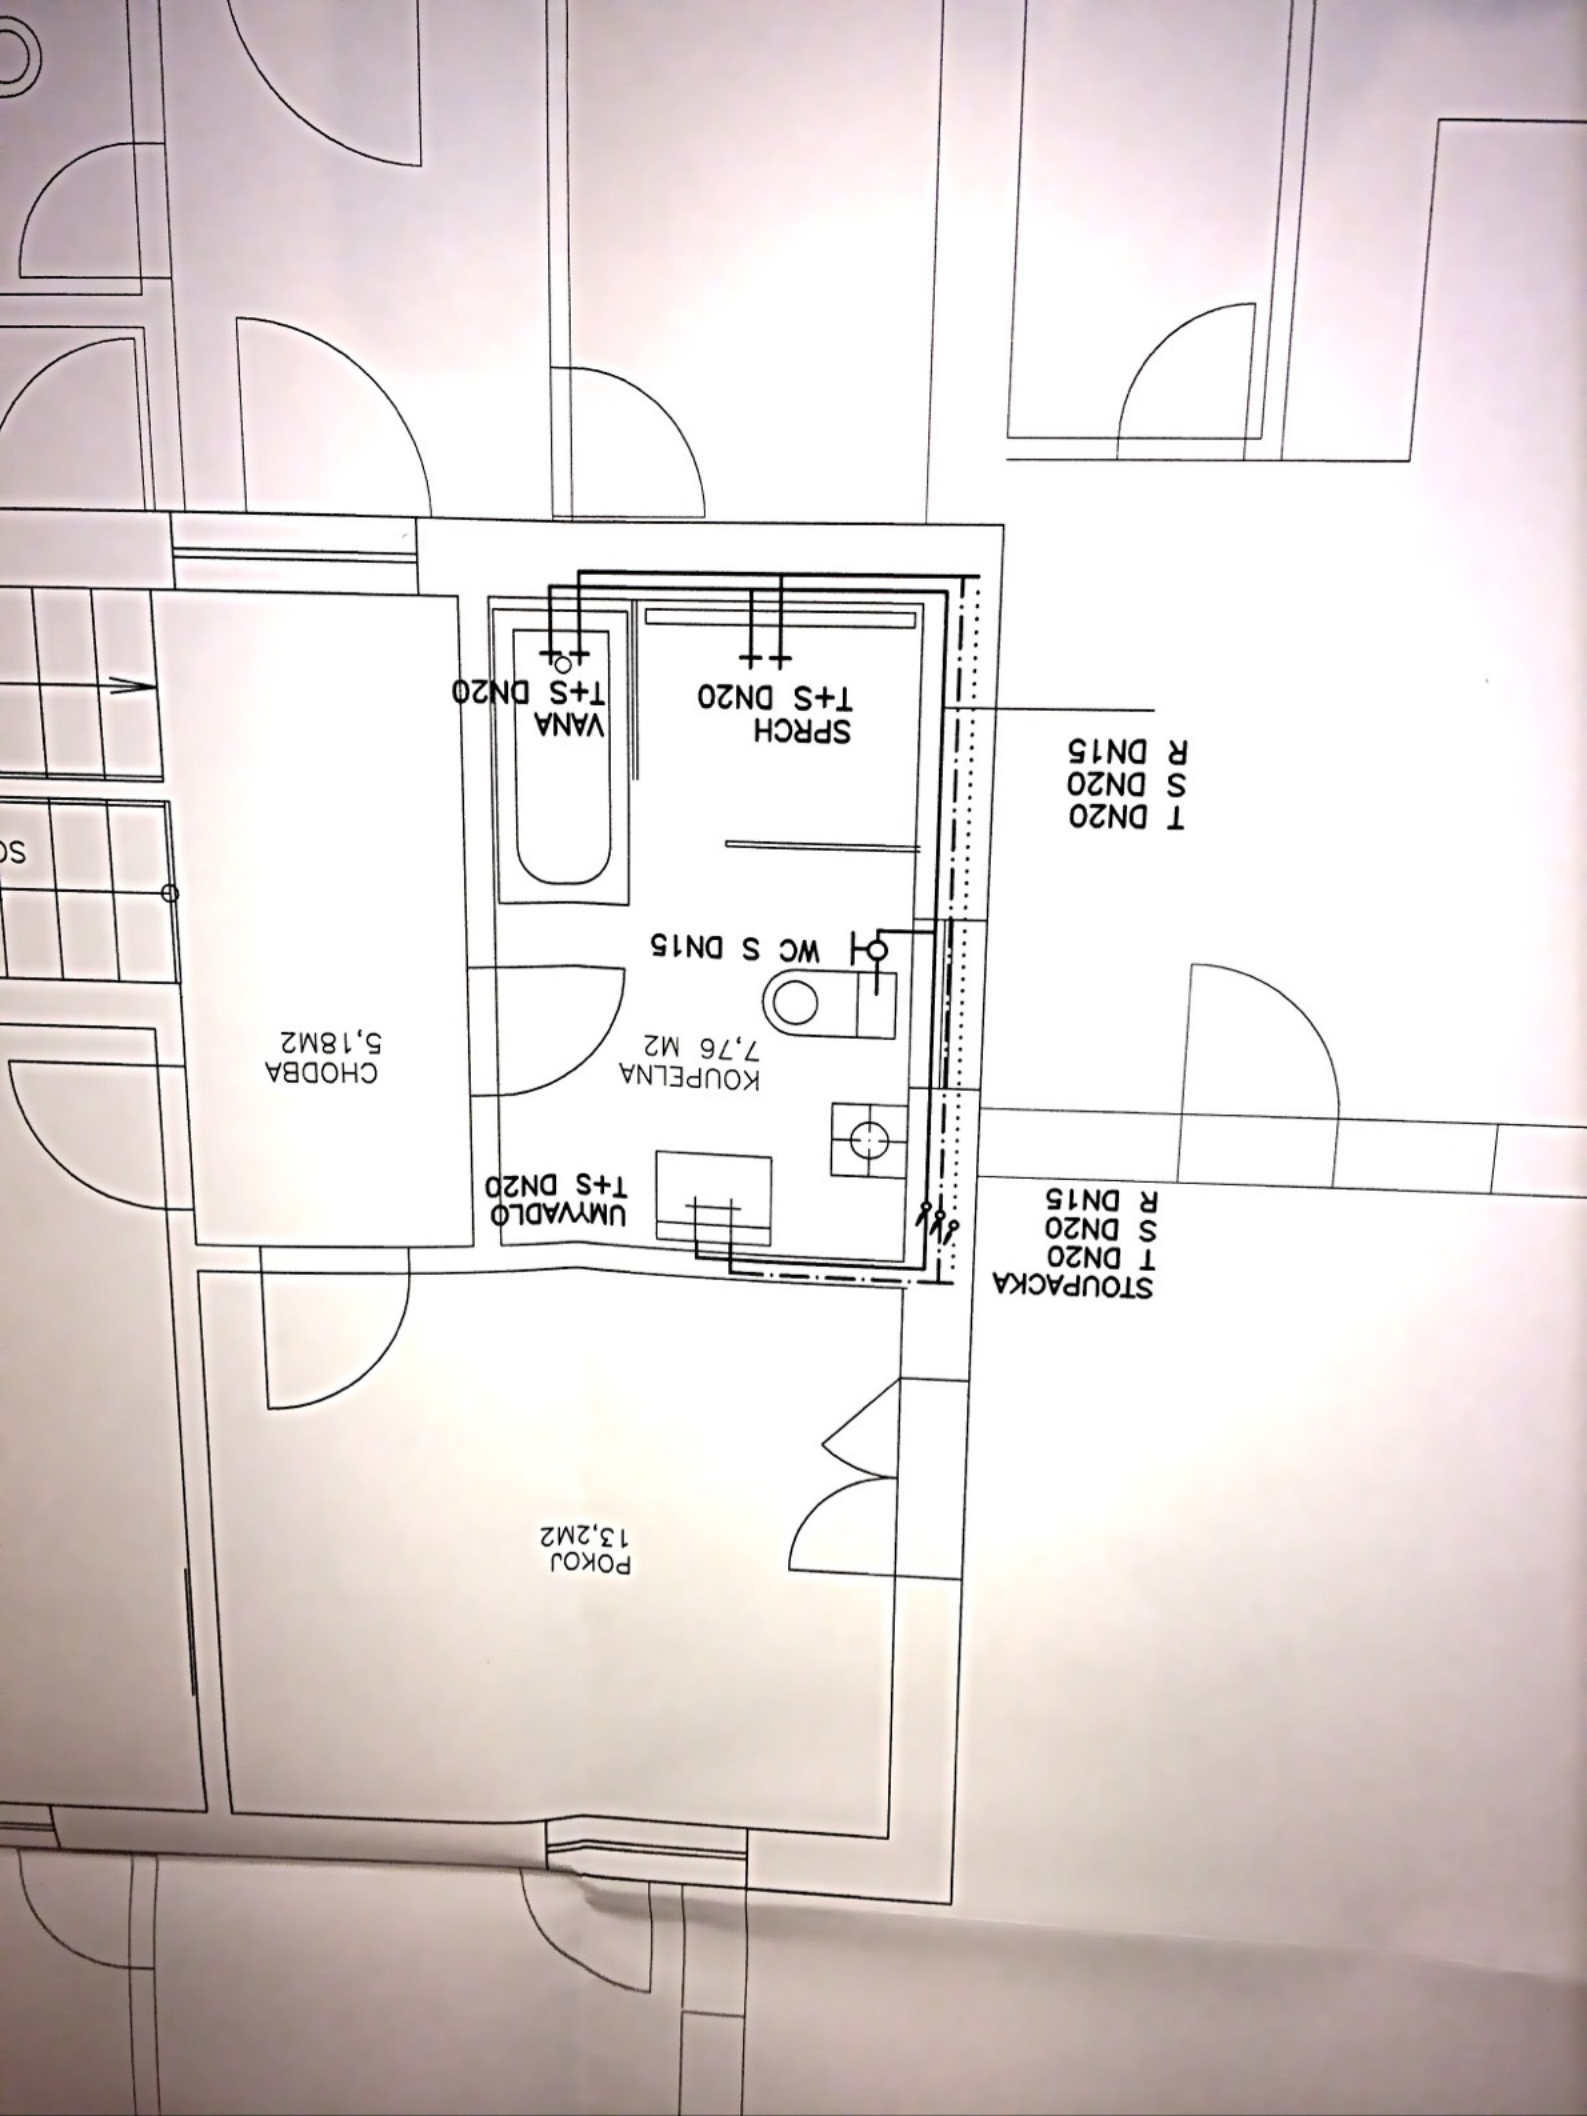

CHODBA
5,18M²

POKOU
13,2M²

KOUPELNA
7,76 M²

UMYVADLO
T+S DN20

WC S DN15

SPRCH
T+S DN20

VANA
T+S DN20

T DN20
S DN20
R DN15

STOUPACKA
T DN20
S DN20
R DN15

PRÍSTRESEK PRO AUTA
28,76M²

PLYNOVÝ KONDENZAČNÝ
TURBO KOTEL 20KW
PODLAHOVÉ TOPENÍ
VÝROBA TEPLÉ VODY
OBĚHOVÉ ČERPADLO

ROZVADEC
TOPENÍ
400W
5,65M²
NAVR. TEPL. 21ST

WC
1,8M²
NAVR. TEPL. 21ST
250W

ZÁVĚRÍ
4,5M²
NAVR. TEPL. 20ST
500W

SÁTNA
4,5M²
NAVR. TEPL. 20ST
400W

SPÍZZ, 5,2M²

KUCHYNE
7,0M²
NAVR. TEPL. 21ST
750W

JÍDELNA
13,28M²
NAVR. TEPL. 21ST
1450W

SKLAD 26,1M²

SCHODY 6,2M²
NAVR. TEPL. 21ST
950W

POKJ 14,0M²
NAVR. TEPL. 21ST
1500W

POKJ 27,3M²
NAVR. TEPL. 21ST
3000W

KRBOVÁ VLOŽKA
12KW

SÁTNA 4,96M²
NAVR. TEPL. 20ST
450W

LOZNICE 13,44M²
NAVR. TEPL. 21ST
1400W

KOUPELNA
4,96M²
NAVR. TEPL. 25ST
600W

NAVRZEN KOTEL
CELKEM
ZTRÁTĚ ROZVODEM 10%
1870W
CELKEM
VÝROBA TUV
2500W
PODLAHOVÉ TOPENÍ 1 NP
4550W
11650W
20KW
20570W


POKŮJ
14,1M²
NAVR.TEPL.21ST
1550W

POKŮJ
13,2M²
NAVR.TEPL.21ST
1450W


CHODBA
5,18M²
NAVR.TEPL.21ST
550W

KOUPELNA
7,76 M²
NAVR.TEPL.25ST
1000W

SCHODY 6,2M²

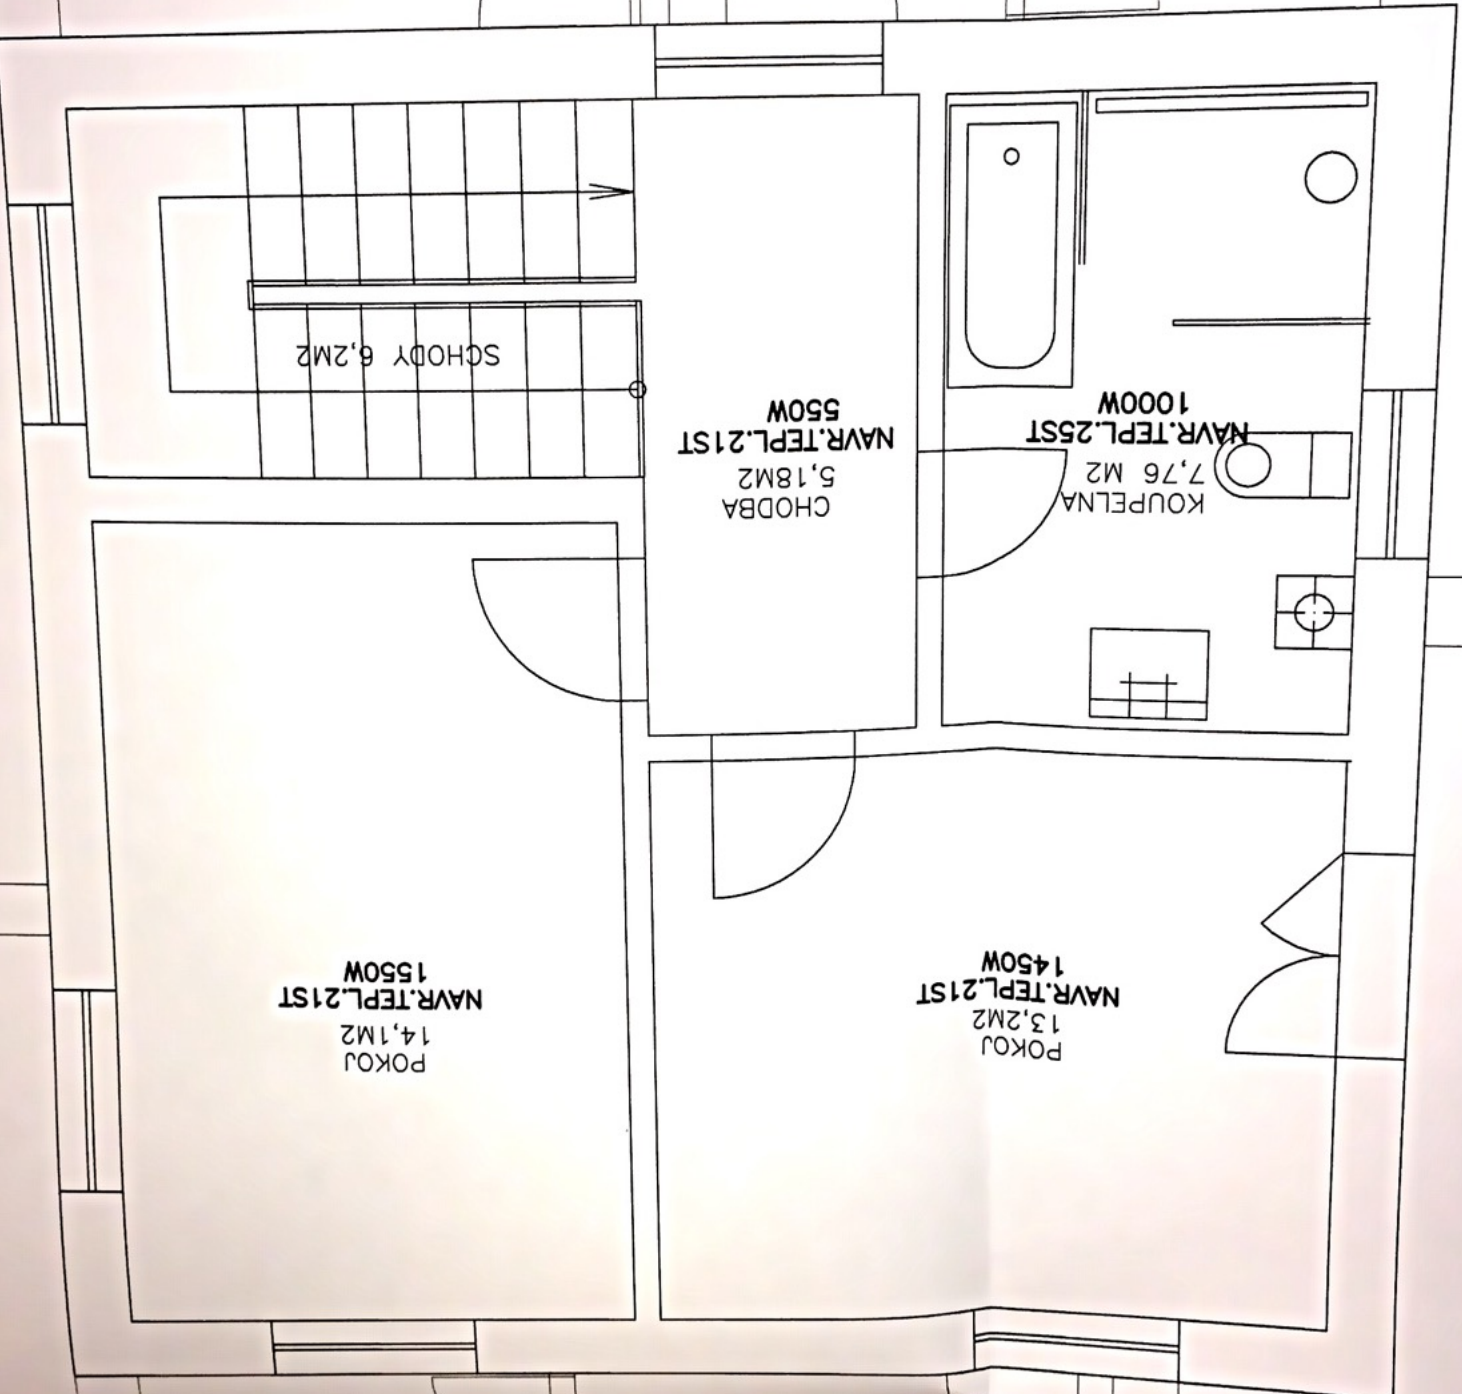

- VÝVHAC
- SPOKOJNÝ VÝVHAC
- STRANÁ VÝVHAC
- NÁSTĚNNÉ SVĚTLKO
- ZÁBŮVA
- JISTĚNÁ ZÁBŮVA
- BOJOVÉ SVĚTLKO
- SPRÁVČÍ A POHŘIVNÁ CÍKLA
- VĚTRNĚK, TELKENTŽE
- ZÁMKNOVÉ STRANÉ SVĚTLKO

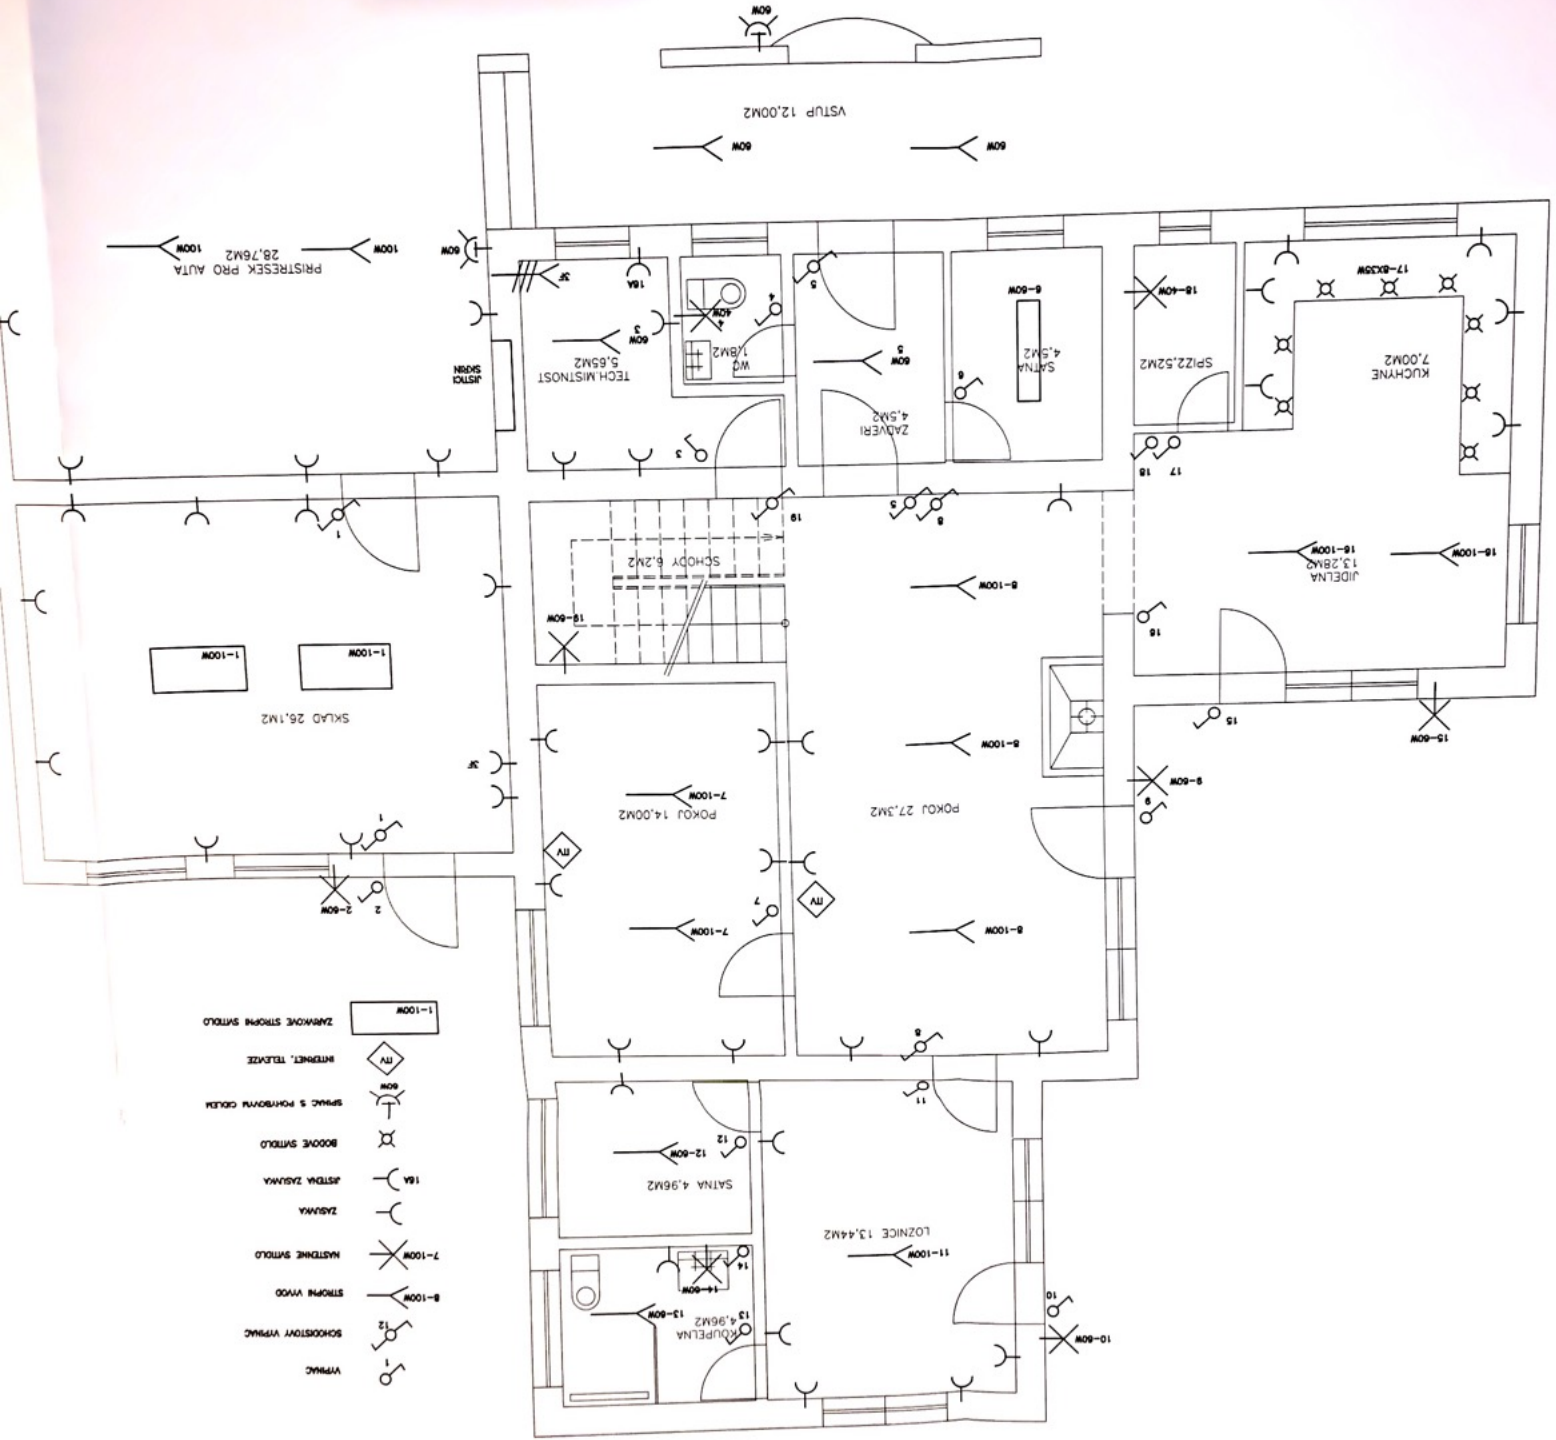

VÝPNAC



SCHODISTOVÝ VÝPNAC



STROPNÝ VÝVOD



8-100W

NASTENNÉ SVIIDLKO



7-100W

ZASLANKA



JISTENÁ ZASLANKA



16A

BODOVÉ SVIIDLKO



SPINAC S POHIBOVÝM CIELEM



INTERNET, TELEFIZE



ZARIKOVÉ STROPNÉ SVIIDLKO



1-100W

