


PŮDORYS

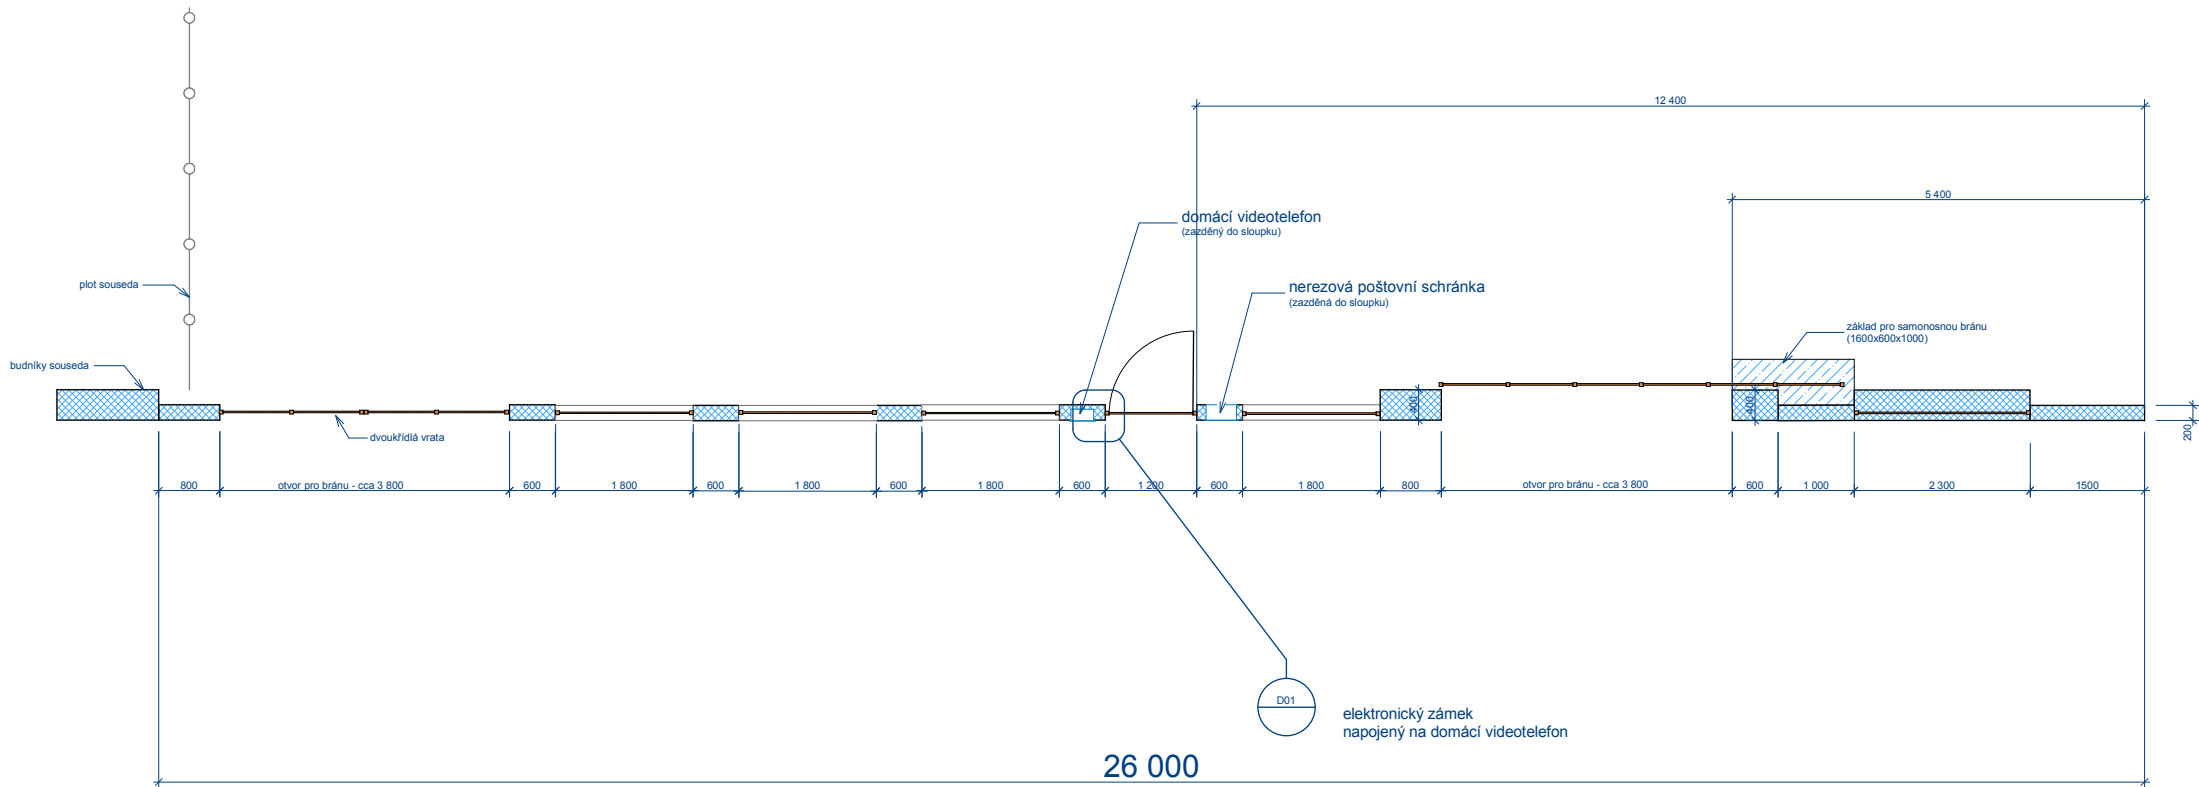

výškový počátek = **-100 mm**

celková výška oplocení = 1 600 mm
nadzemní výška oplocení = 1 500 mm

celková výška podezdívky = 600 mm
nadzemní výška podezdívky = 500 mm